

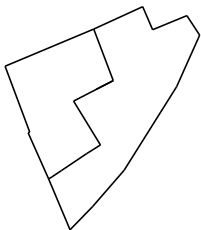


Projektētās teritorijas shēma
pirms zemes ierīcības projekta
izstrādes

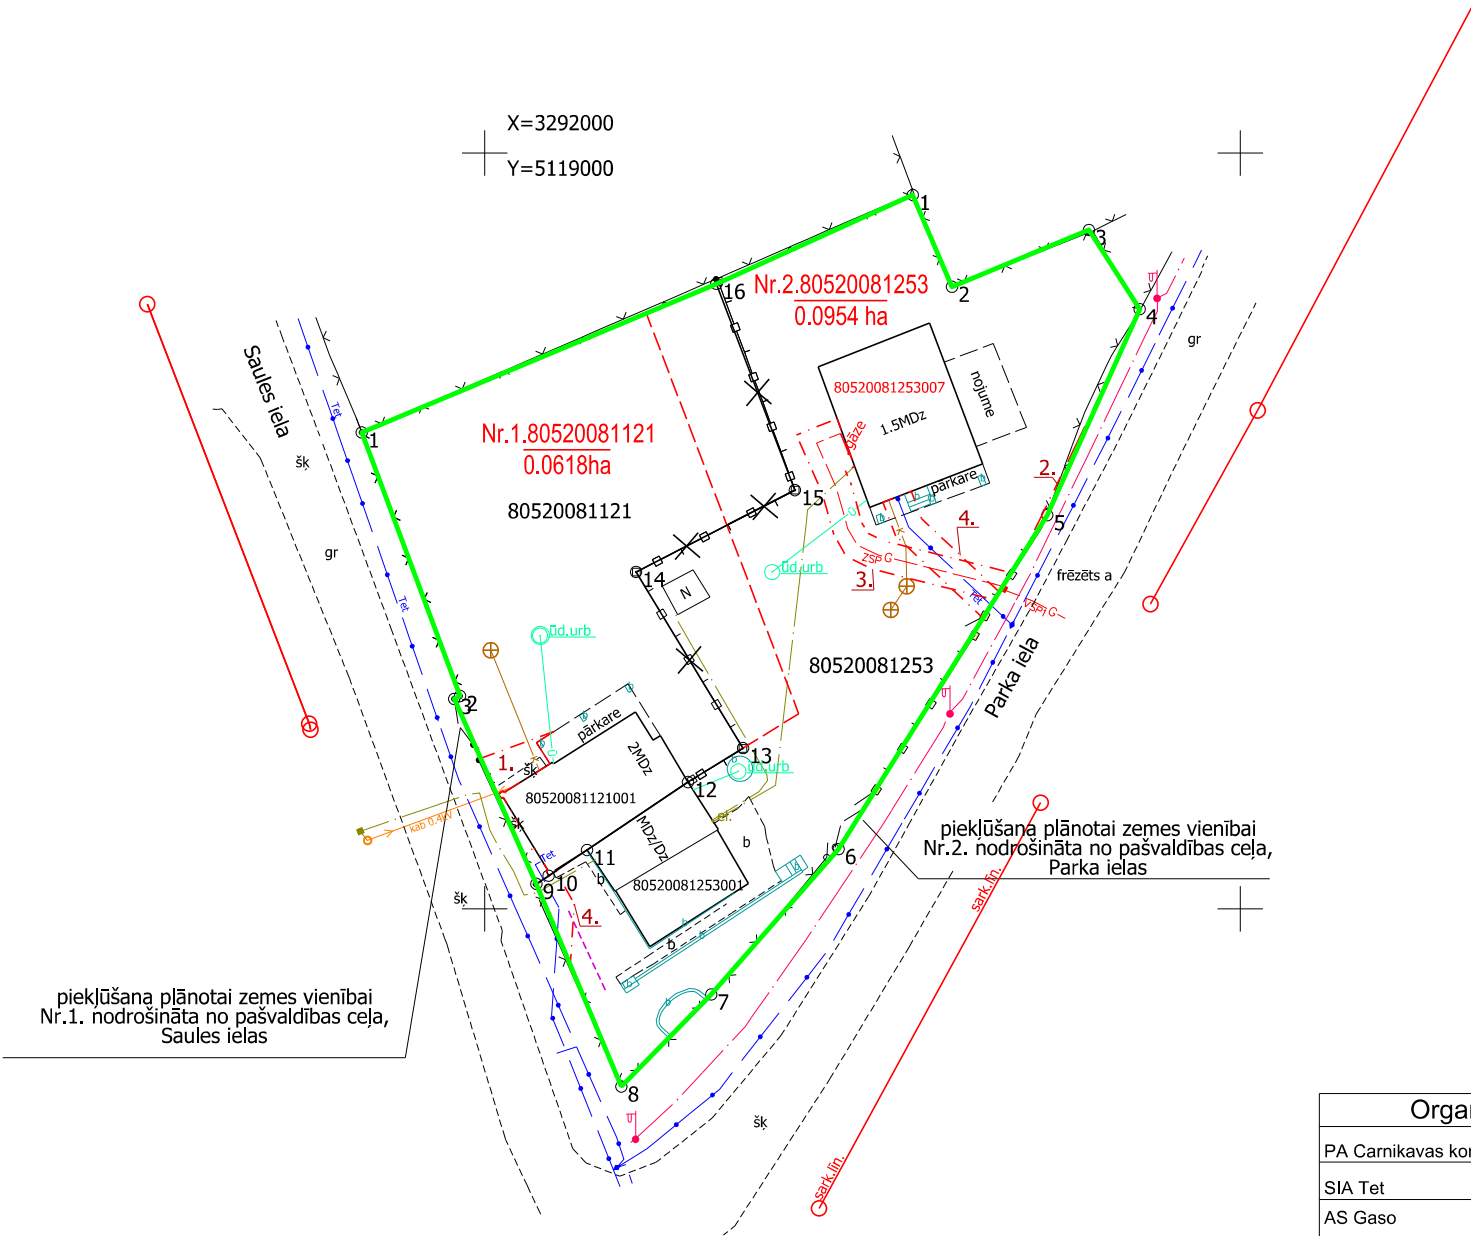

Projektētās teritorijas shēma
pēc zemes ierīcības projekta
izstrādes

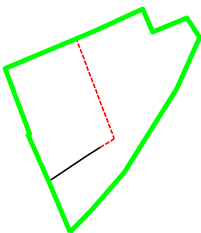

MDC
Mērniecības Datu Centrs

Pārbaudīts un reģistrēts pašvaldības
ADTI datu bāzē ar Nr.

ZI 235859

2022.gada 4.augustā

tālr.: +371 67496833 e-pasts: infodati@mdc.lv www.mdc.lv www.topografija.lv

Projektētās zemes vienības				Apgrūtinājumi	
Nr.	Kadastra apzīmējums	Platības no esošajām zemes vienībām	Platība	Kārtas Nr.	Klasifikācijas kods
1.	8052 008 1121	0.0074 ha no 80520081253	0.0618 ha	1	7312050601
		0.0544 ha no 80520081121		4	7312040100
2.	8052 008 1253	0.0880 ha no 80520081253	0.0954 ha	2	7312050201
		0.0074 ha no 80520081121		3	7312080101
				5	7312040100
Kopā:			0.1572 ha		

SASKANOTS				
Organizācija	Skaņotājs	Datums	skaņojums	Piezīmes
PA Carnikavas komunālserviss	L.Bernāns	18.07.2022.	elektroniski	
SIA Tet	A.Hemmelis	03.08.2022.	elektroniski	Nr.PN-215550
AS Gaso	V.A.Skinčs	14.07.2022.	elektroniski	
AS Sadales tīkls	J.Loščenkovs	15.07.2022.	elektroniski	Nr.P-84362
Ādažu novada pašvaldības vecākais teritorijas plānotājs	Zintis Varts	13.07.2022.	elektroniski	

Apzīmējumi	nekustamā īpašuma objekta apgrūtinājuma robeža un klasifikācijas kodi saskaņā ar Ministru kabineta 2014.gada 4.februāra noteikumiem Nr.61
---	3. 7312080101 - ekspluatācijas aizsargjoslas teritorija gar gāzesvadu ar spiedienu līdz 0,4 megapaskāliem
---	1. 7312050601 - ekspluatācijas aizsargjoslas teritorija ap elektrisko tīklu gaisvadu līniju pilsētās un ciemos ar nominālo spriegumu līdz 20 kilovoltiem
---	2. 7312050201 - ekspluatācijas aizsargjoslas teritorija gar elektrisko tīklu kabelu līniju
---	4.,5. 7312040100 - ekspluatācijas aizsargjoslas teritorija gar pazemes elektronisko sakaru tīklu līniju un kabelu kanalizāciju
61	zemes ierīcības projekta robeža
---	esošās zemes vienības robeža ar robežpunktu
Nr.1.80520081121 0.0618ha	projektēto zemes vienību robežas
8052 008 1121	projektētās zemes vienības kadastra apzīmējums un platība
✕	esošās zemes vienības kadastra apzīmējums
	dzēsama zemes vienības robeža

Esošās zemes vienības	
Kadastra apzīmējums	Platība, ha
8052 008 1121	0.0618 ha
8052 008 1253	0.0954 ha
Kopā: 0.1572 ha	

ZEMES IERĪCĪBAS PROJEKTS
SAULES IELA 2 un PARKA IELA 1, GARCIEMS, CARNIKAVAS PAGASTS, ĀDAŽU NOVADS

Zemes ierīcības projekta grafiskās daļas mērogs 1:500
Koordinātu sistēma LKS 92
mēroga koeficients 0.999602

Kartogrāfiskā pamatne - Zemes robežu, situācijas un apgrūtinājuma plāni, mērnieks A.Strēlis un S.Sokolova
03.04.2020., 24.11.2016. M 1:500 un ADTI
topogrāfiskā informācija no Carnikavas pag. datu bāzes

Nekustamā īpašuma
Saules iela 2 īpašnieki
Parka iela 1 īpašniece

paraksts
paraksts
paraksts

Aleksandrs Laidinens
Olga Laidinena
Kristiāna Laizāne

18.07.2022.
18.07.2022.
19.07.2022.

SIA GEODĒZIJA S
Meža iela 17, Salaspils, Salaspils novads, LV-2121
e-pasts: info.geodezija@inbox.lv, mob. 29275154

Zemes ierīkotāja sert.Nr.AA0018,
izdots 19.08.2009., derīgs līdz 18.08.2024.

paraksts

Saiva Sokolova

13.07.2022.