


# Teritorijas "Dzīvo sapņu dārzs" teritorijas skice

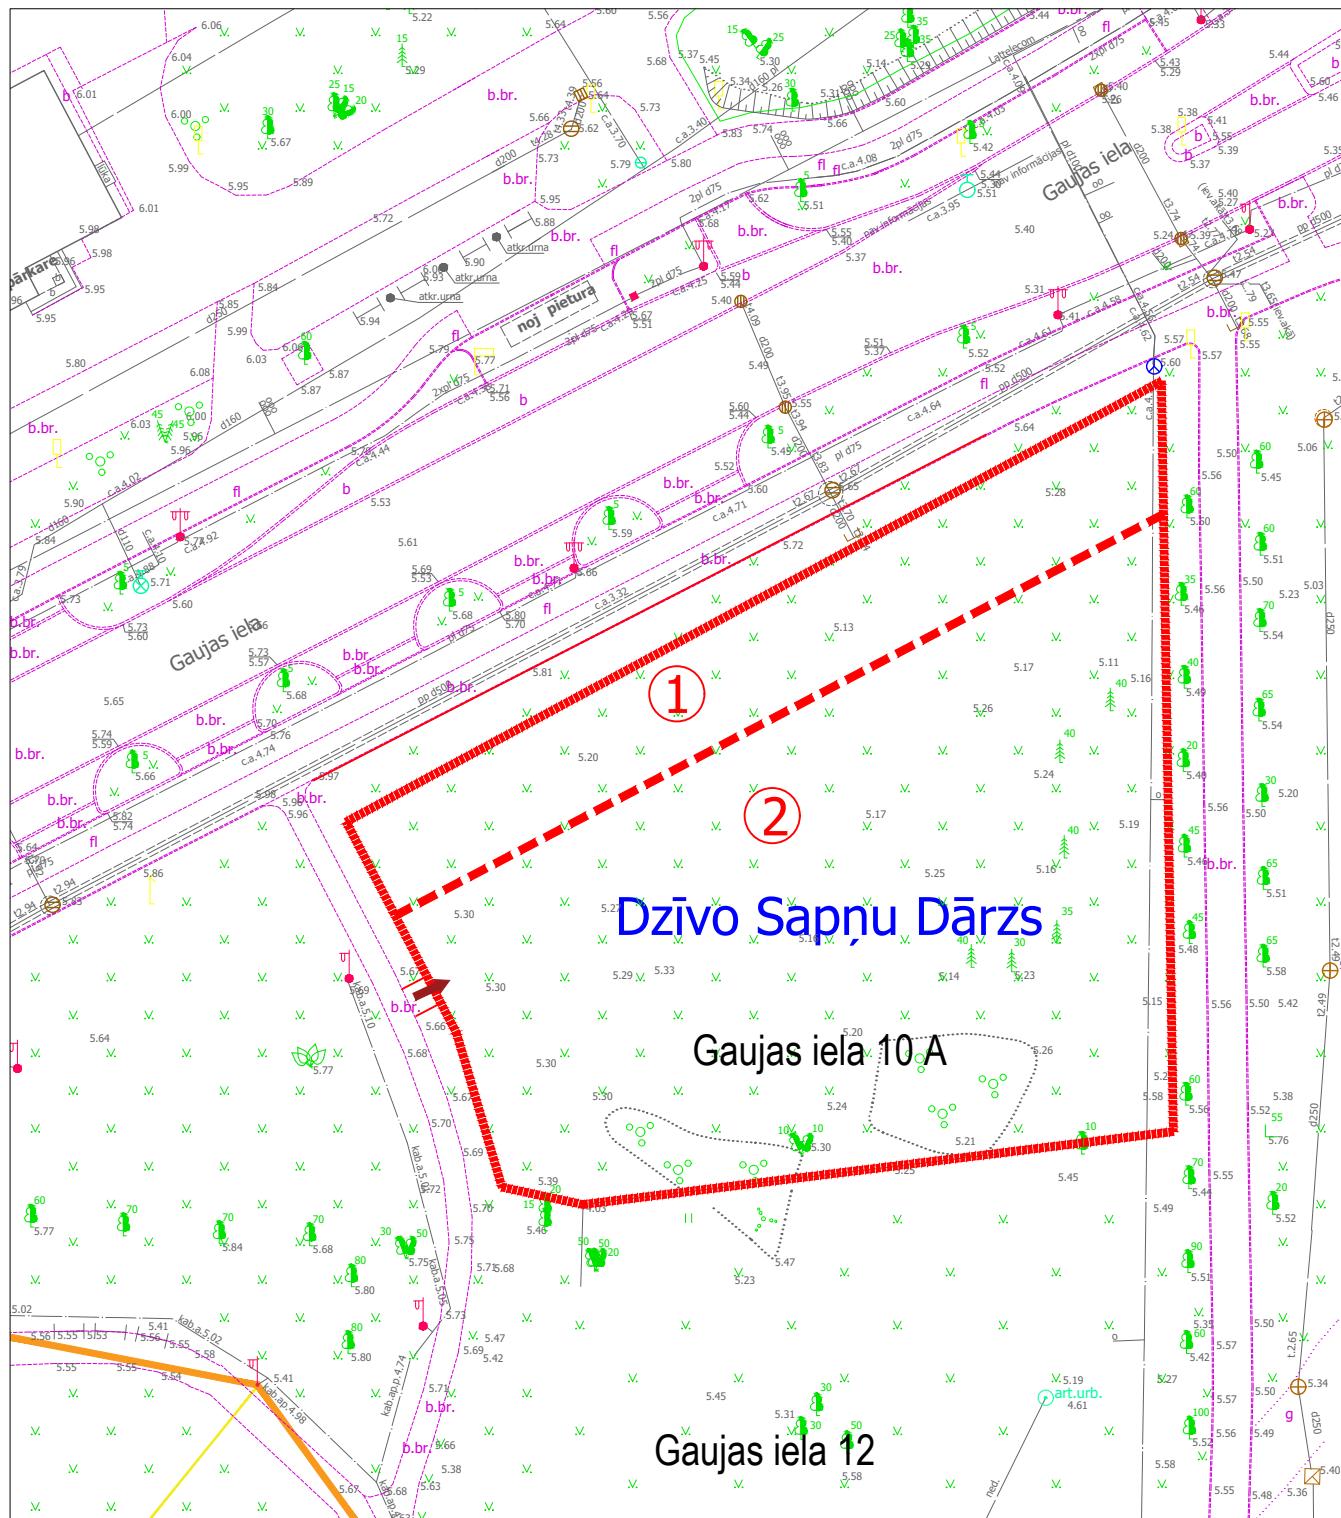

M 1:500