
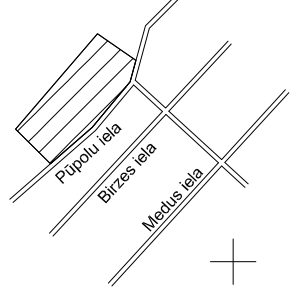


Zemes gabalu "Pūpolu iela 7, Pūpolu iela 9" sadales priekšlikums
 Garupe, Carnikavas pag., Ādažu nov.

M 1:500

OBJEKTA IZVIETOJUMA
 SHĒMA

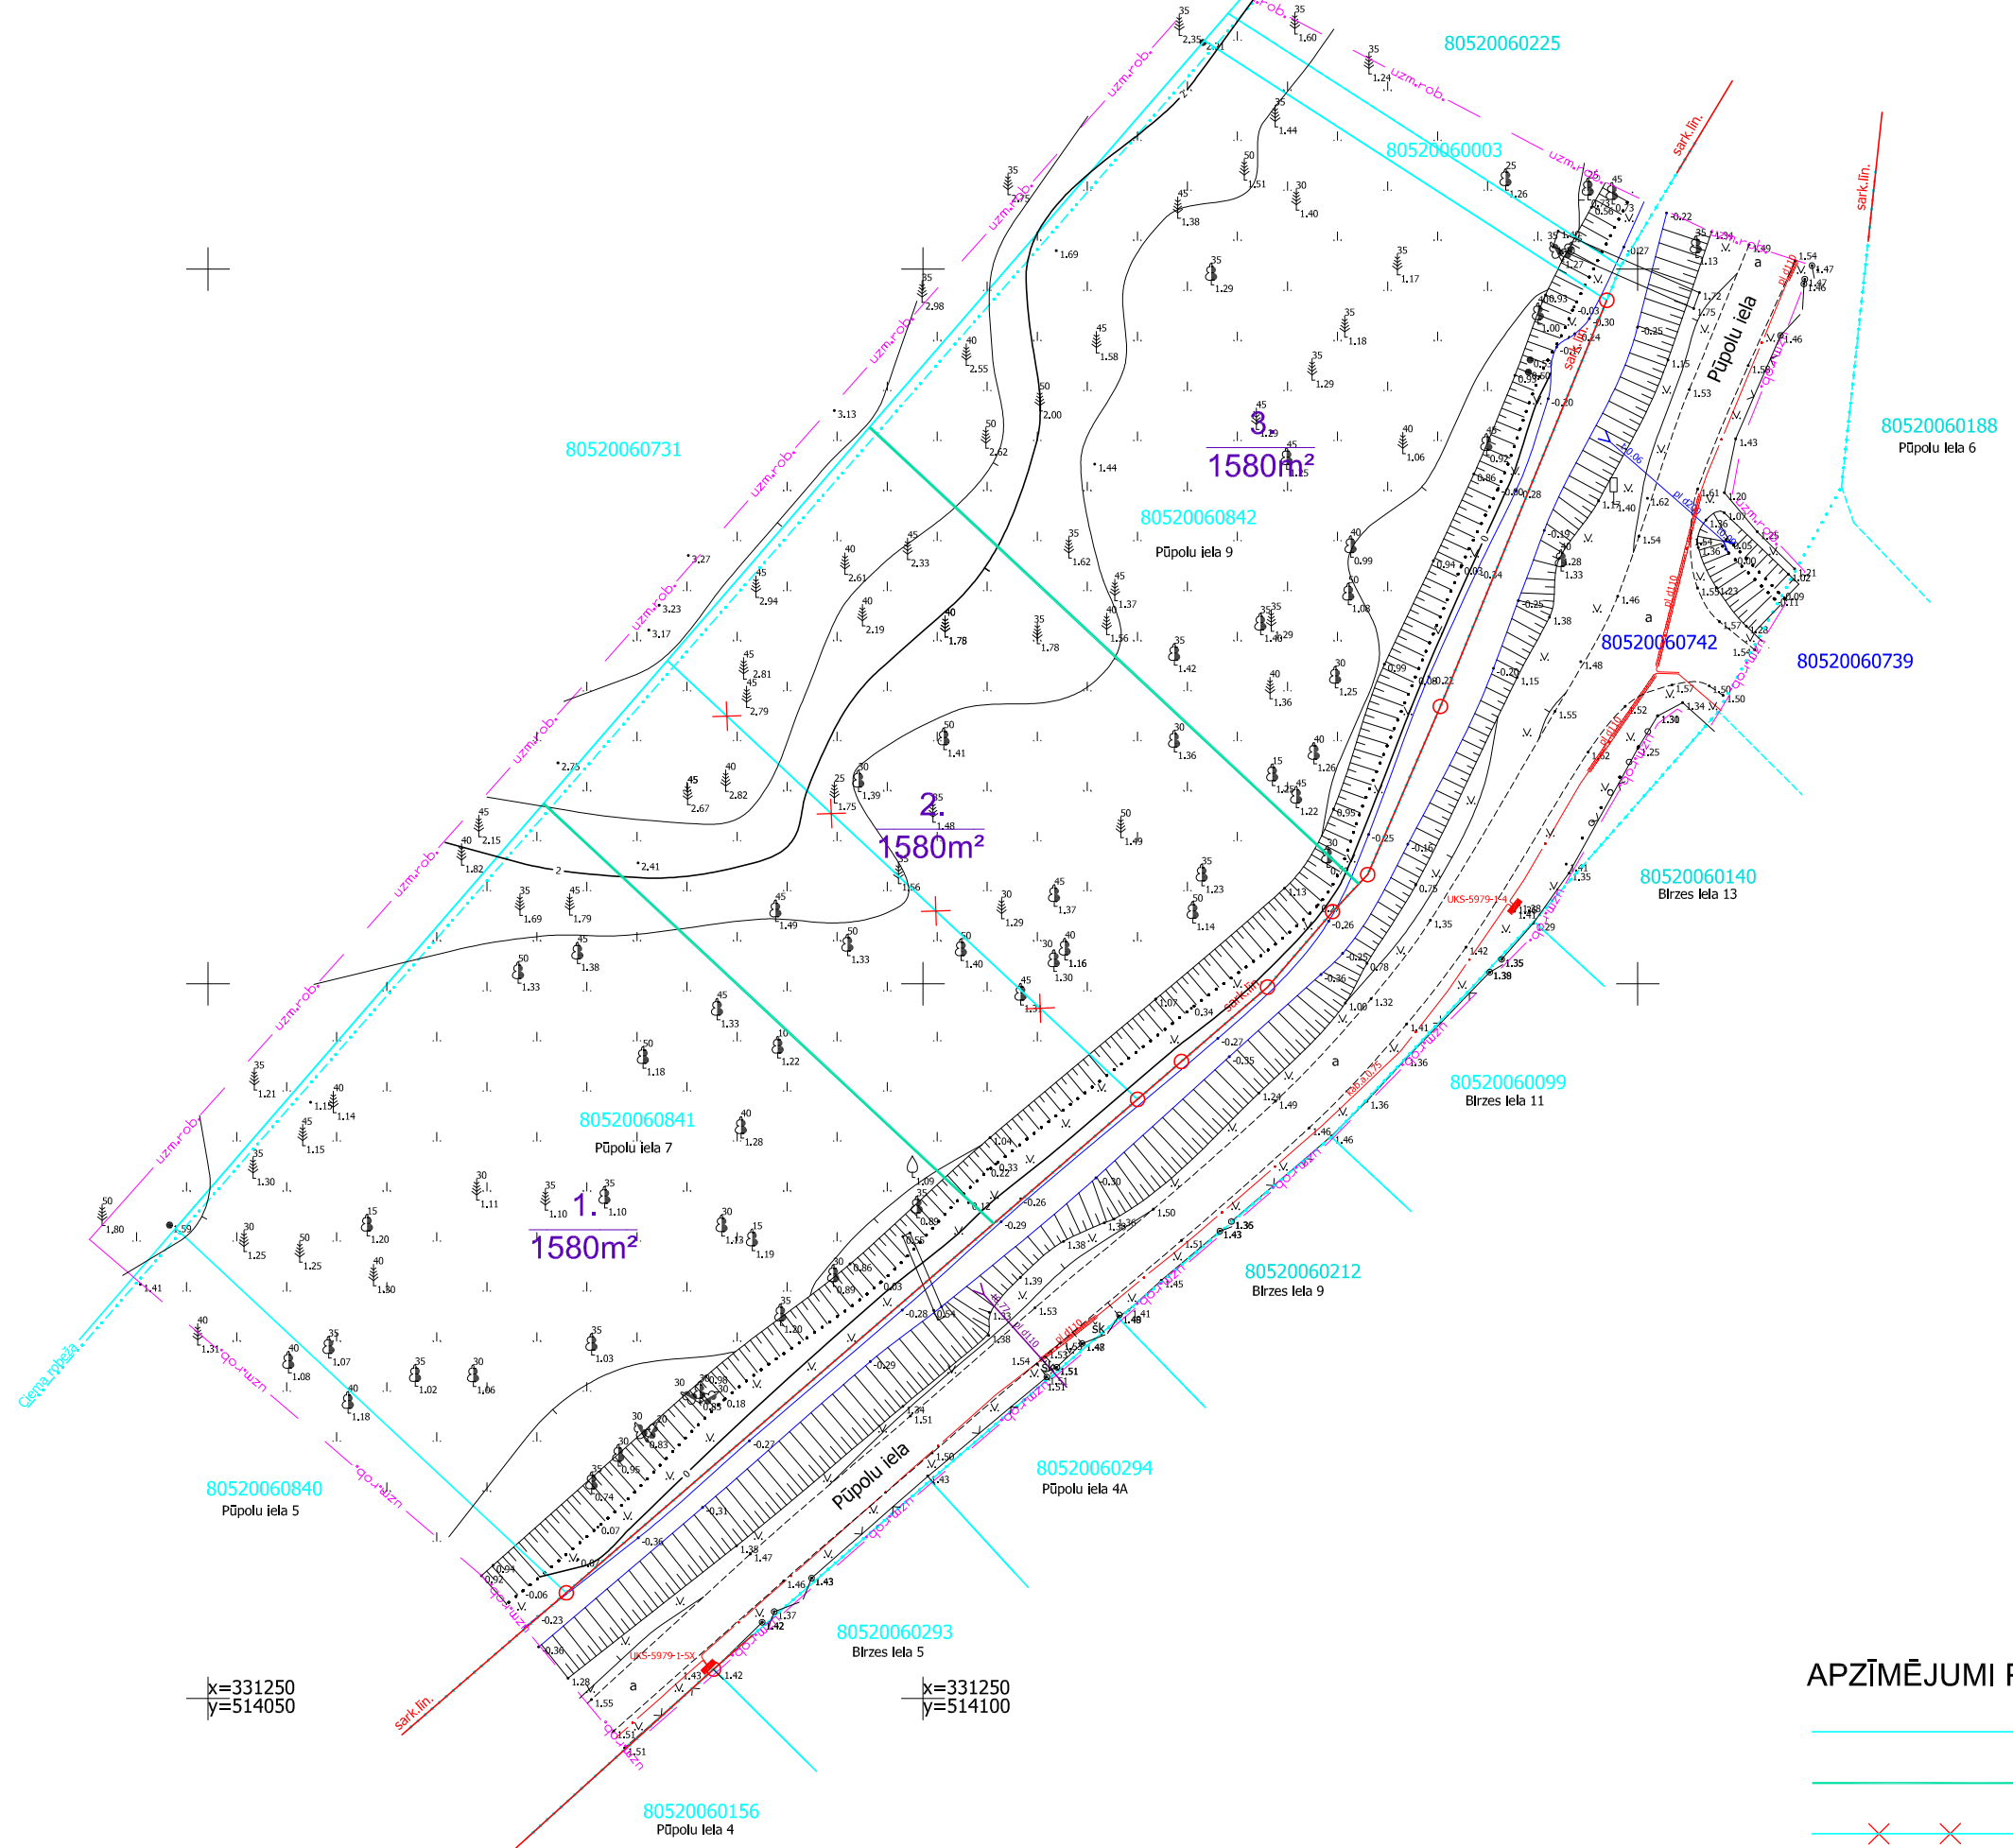

x=331250
 y=514050

x=331250
 y=514100

APZĪMĒJUMI PLĀNĀ

- Esošā zemesgabala robeža
- Projektējamā zemesgabala robeža
- X X Likvidējamā esošā zemesgabala robeža