


Projektētās teritorijas shēma
pirms zemes ierīcības projekta izstrādes

Projektētās teritorijas shēma
pēc zemes ierīcības projekta izstrādes

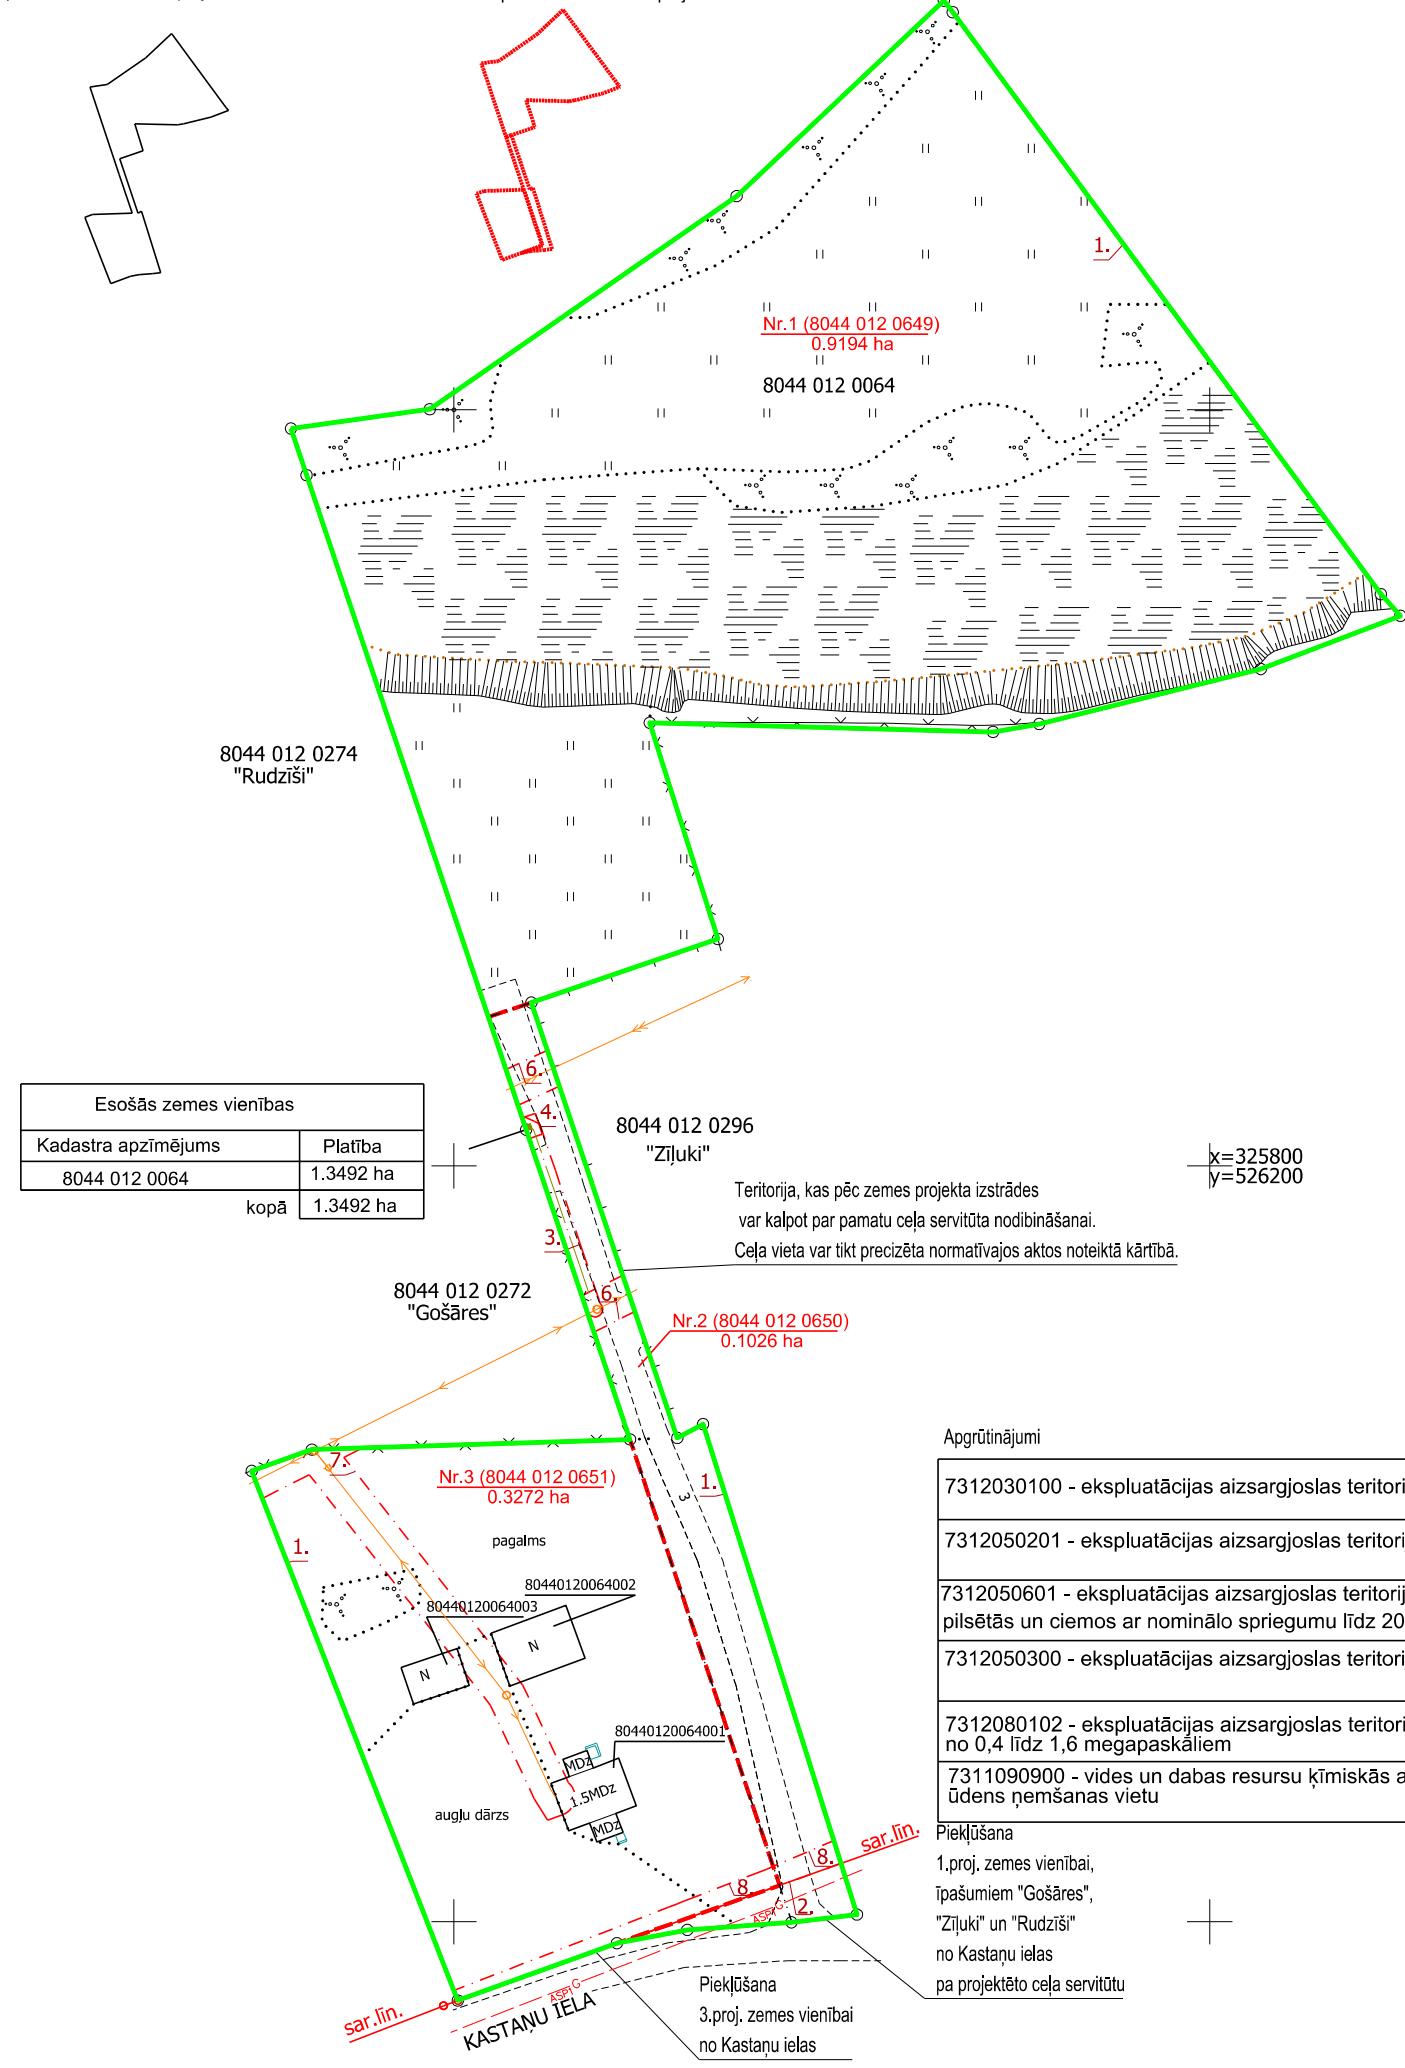

Apgrūtinājumi

- 7312030100 - ekspluatācijas aizsargjoslas teritorija gar ielu vai ceļu – sarkanā līnija
- 7312050201 - ekspluatācijas aizsargjoslas teritorija gar elektrisko tīklu kabelu līniju
- 7312050601 - ekspluatācijas aizsargjoslas teritorija ap elektrisko tīklu gaisvadu līniju pilsētās un ciemos ar nominālo spriegumu līdz 20 kilovoltiem
- 7312050300 - ekspluatācijas aizsargjoslas teritorija ap elektrisko tīklu sadales iekārtu
- 7312080102 - ekspluatācijas aizsargjoslas teritorija gar gāzesvadu ar spiedienu no 0,4 līdz 1,6 megapaskāliem
- 7311090900 - vides un dabas resursu ķīmiskās aizsargjoslas teritorija ap pazemes ūdens ņemšanas vietu

Piekļūšana

1.proj. zemes vienībai,
īpašumiem "Gošāres",
"Zīluki" un "Rudziši"
no Kastaņu ielas
pa projektēto ceļa servitūtu

Piekļūšana

3.proj. zemes vienībai
no Kastaņu ielas

SASKAŅOTS			
Ādažu novada būvvaldes arhitekta palīgs - plānotājs	Zintis Varts	Saskaņots	24.11.2023.
AS "Sadales tīkls"	Arne Lūsis	Saskaņots	27.11.2023.
Pašvaldības aģentūra "Carnikavas Komunālserviss"	Pēteris Sablīns	Saskaņots	05.12.2023.
īpašuma "Rudziši" īpašniece z.v.kad.apz.80440120274	Jeļena Grigāne	Saskaņots	24.01.2024.
īpašuma "Zīluki" īpašniece z.v.kad.apz.80440120296	Inita Zīle	Saskaņots	24.01.2024.
īpašuma "Gošāres" īpašniece z.v.kad.apz.80440120272	Lūcija Kustova	Saskaņots	24.01.2024.
AS "Gasol"	Viktors Artūrs Skinčs	Saskaņots	27.11.2023.



Pārbaudīts un reģistrēts pašvaldības ADTI datu bāzē ar Nr.
ZI 261213
2024. gada 30. janvāris

tālr.: +371 67496833 e-pasts: infodati@mdc.lv www.mdc.lv www.topografija.lv

Projektētās zemes vienības un apgrūtinājumi					
Projektētās zemes vienības				Apgrūtinājumi	
Nr.	Kadastra apzīmējums	Platības no esošajām zemes vienībām	Platība	Kārtas Nr.	Klasifikācijas kods
1	8044 012 0649	0.9194 ha no 8044 012 0064	0.9194 ha	1	7311090900
2	8044 012 0650	0.1026 ha no 8044 012 0064	0.1026 ha	1 2 3 4 5 6 8	7311090900 7312030100 7312050201 7312050300 7312050601 7312050601 7312080102
3	8044 012 0651	0.3272 ha no 8044 012 0064	0.3272 ha	1 8 7	7311090900 7312080102 7312050601
Kopā			1.3492 ha		

APZĪMĒJUMI

- Projektētās teritorijas robeža
- esošā zemes vienības robeža
- projektētās zemes vienības robeža
- 8044 012 0064 esošās zemes vienības robežas ar robežpunktu
- Nr.1 (8044 012 0649) 0.9194 ha projektējamās zemes vienības numurs un platība
- nekustama īpašuma objekta apgrūtinājuma robeža
- proj. ceļa servitūts

Zemes ierīcības projekts			
Kastaņu iela 37, Garkalne, Ādažu pagasts, Ādažu novads			
Zemes ierīcības projekts grafiskās daļas mērogs 1: 1000 Koordinātu sistēma LKS-92 Mēroga koeficients 0.999608	Kartogrāfiskā materiāla pamatne: 1. z.v.kad.apz. 8044 012 0064 02.11.2023. zemes robežu un situāciju plāns M 1: 1000 (robežas noteica 28.07.2023. Edgars Bričonoks); 2. topogrāfiskās planšetes : 4314-11-12.3.		
SASKAŅOTS Nekustamā īpašuma Kastaņu iela 37, Garkalne, Ādažu pagasts, Ādažu novads īpašnieks	24.01.2024.	Gunārs Bērziņš	paraksts
Zemes ierīkotāja Diāna Glizdeniece	sertifikāts zemes ierīcības darbu veikšanai Nr.BA-388 izsniegts 13.09.2011.; sertifikāts Nr.AA015 pārreģistrēts un izsniegts no 29.11.2019. līdz 12.09.2026.		