



Projektētās teritorijas shēma
pirms zemes ierīcības projekta izstrādes

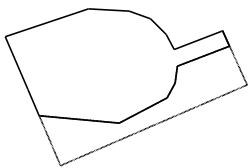


Projektētās teritorijas shēma
pēc zemes ierīcības projekta izstrādes

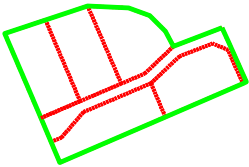

Ādažu novada būvvaldes arhitekta palīgs - plānotājs	SASKAŅOTS		
	Zintis Varts	Saskaņots	04.01.2024.
	AS "Sadales tīkls"	Mārcis Krūmiņš	08.12.2023.
	Pašvaldības aģentūra "Carnikavas Komunālserviss"	Pēteris Sablīns	Saskaņots 08.12.2023.
	zemes vienības īpašniece z.v.kad.apz.8052 005 1819	Jūlija Sočenova	Saskaņots
zemes vienības īpašniece z.v.kad.apz.8052 005 1822	Agnija Lī	Saskaņots	

Projektētās zemes vienības un apgrūtinājumi					
Projektētās zemes vienības				Apgrūtinājumi	
Nr.	Kadastra apzīmējums	Platības no esošajām zemes vienībām	Platība (*)	Kārtas Nr.	Klasifikācijas kods (**)
1	8052 005 2307	0.1080 ha no 8052 005 1252	0.1080 ha	1. 2. 3.	7312050601 7315030100** 7315030100**
2	8052 005 2308	0.1080 ha no 8052 005 1252	0.1080 ha	2.	7315030100**
3	8052 005 2309	0.1071 ha no 8052 005 1252 0.0009 ha no 8052 005 0439	0.1080 ha	2. 3.	7315030100** 7315030100**
4	8052 005 2310	0.0350 ha no 8052 005 1252 0.0729 ha no 8052 005 0439	0.1079 ha	3. 4. 5.	7315030100** 7312050201 7312050300
5	8052 005 2311	0.0202 ha no 8052 005 1252 0.0879 ha no 8052 005 0439	0.1081 ha	1. 3.	7312050601 7315030100**
6	8052 005 2312	0.0606 ha no 8052 005 1252 0.0383 ha no 8052 005 0439	0.0989 ha	1. 2. 3. 3.	7312050601 7315030100** 7315030100** 7315030100**
kopā			0.6389 ha		

Piezīmes:
* Veicot zemes kadastrālo uzmērīšanu platības tiks precizētas!
** Realizējot projektu ceļa servitūts tiek paredzēts likvidēt!

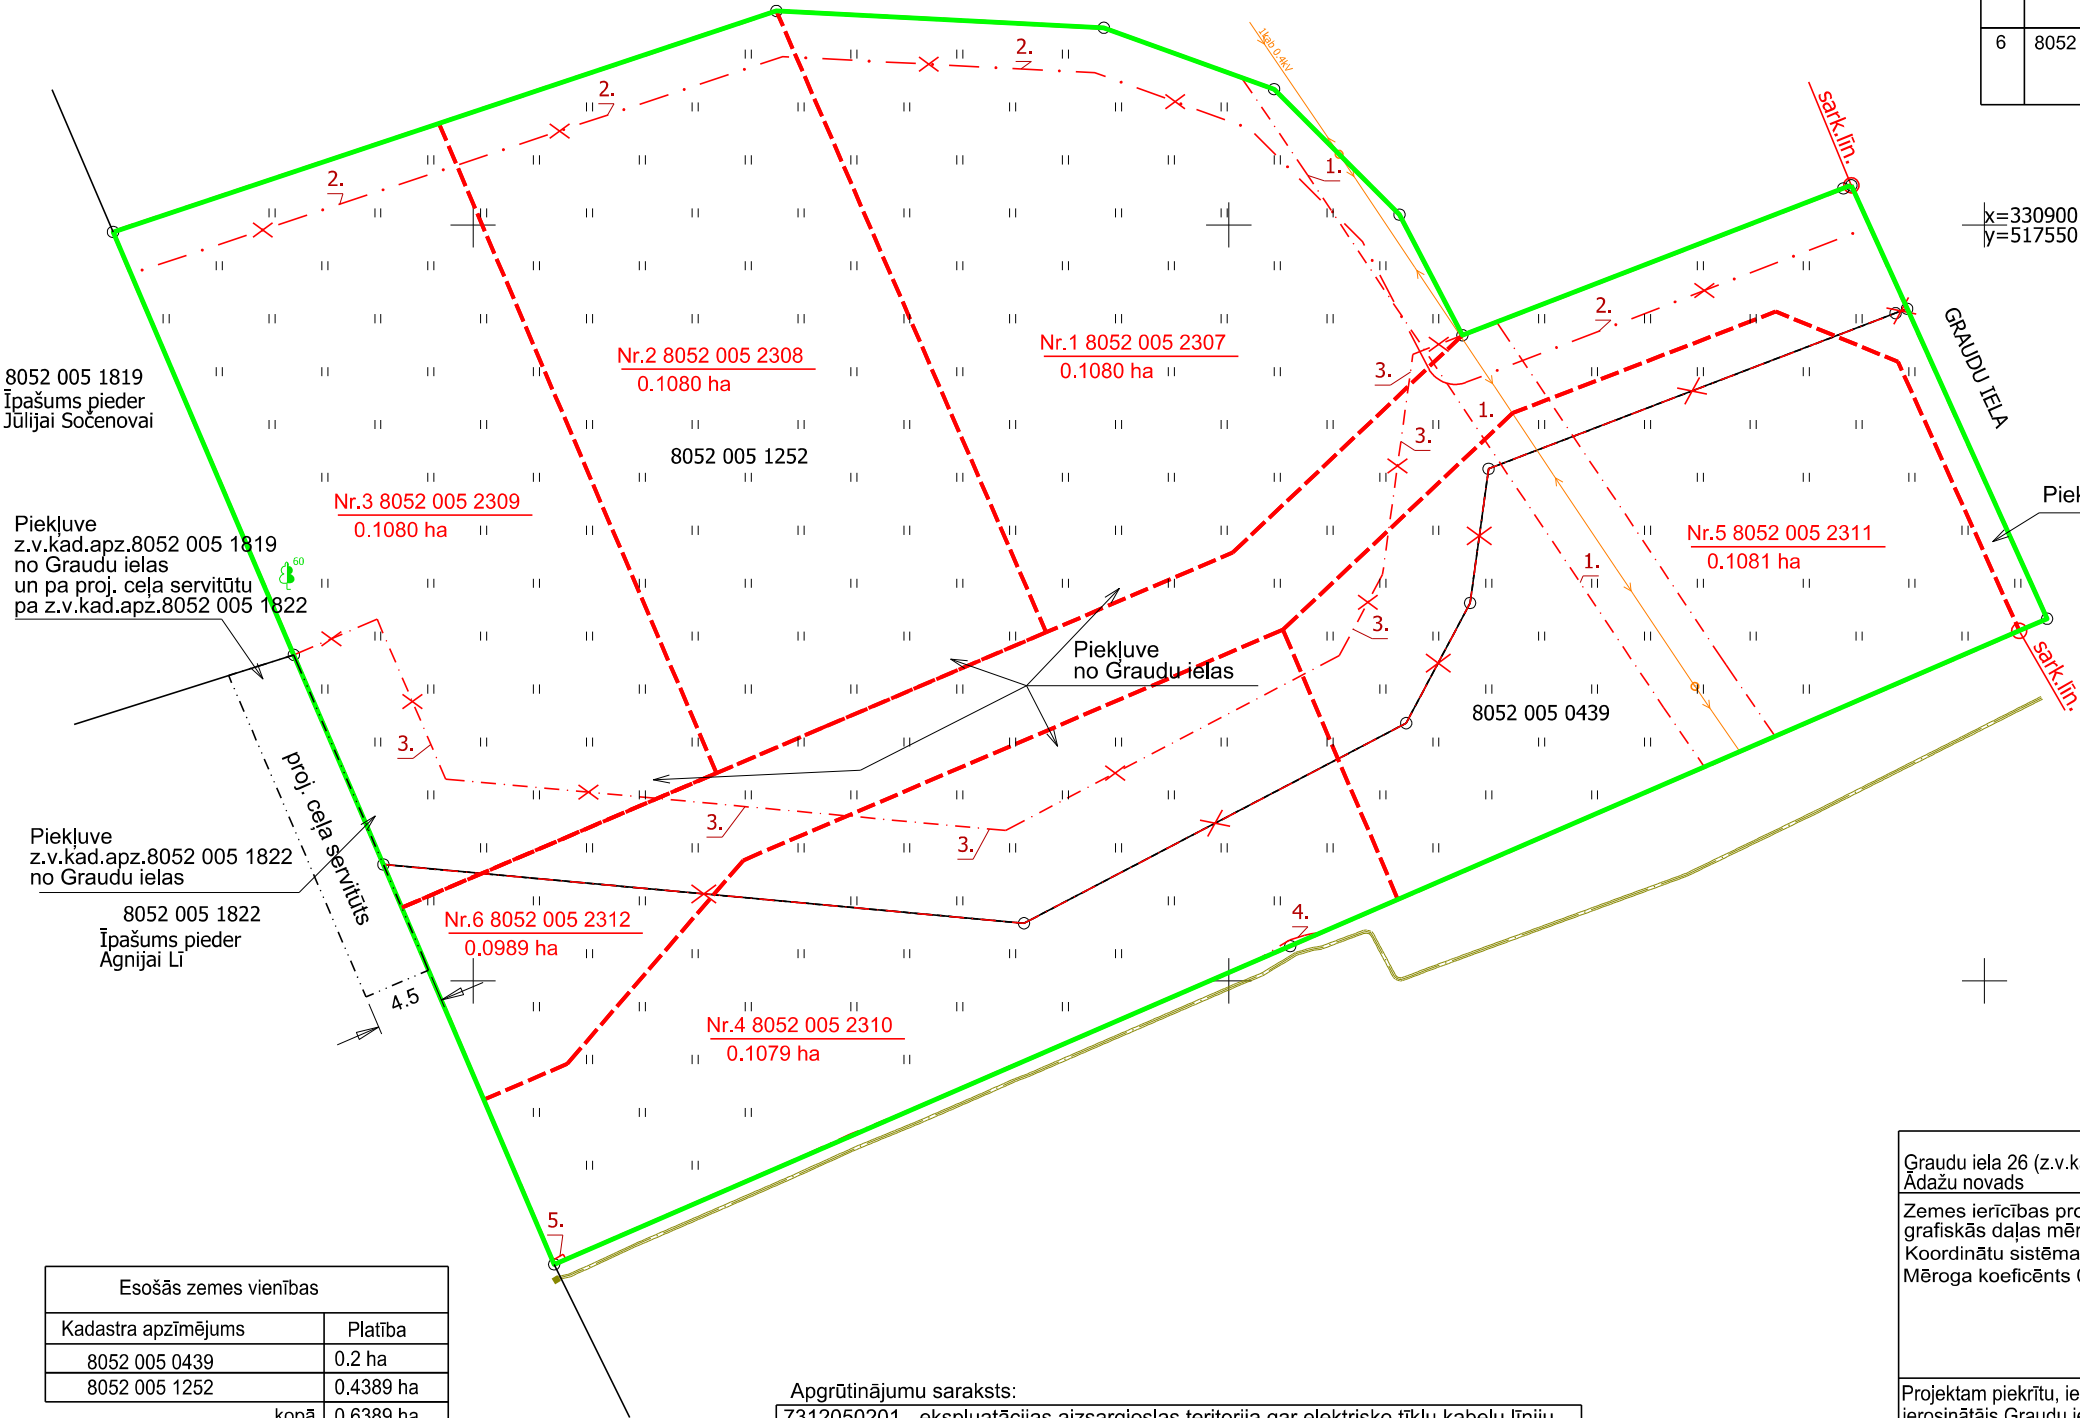

Esošās zemes vienības	
Kadastra apzīmējums	Platība
8052 005 0439	0.2 ha
8052 005 1252	0.4389 ha
kopā	0.6389 ha

Apgrūtinājumu saraksts:

7312050201 - ekspluatācijas aizsargjoslas teritorija gar elektrisko tīklu kabelu līniju
7312050300 - ekspluatācijas aizsargjoslas teritorija ap elektrisko tīklu sadales iekārtu
7312050601 - ekspluatācijas aizsargjoslas teritorija ap elektrisko tīklu gaisvadu līniju pilsētās un ciemos ar nominālo spriegumu līdz 20 kilovoltiem
7315030100 - ceļa servitūta teritorija

- Apzīmējumi:
- zemes ierīcības projekta robeža
 - esošās zemes vienības ierādītas robežas ar robežpunktu
 - esošās zemes vienības uzmērītas robežas ar robežpunktu
 - projektēto zemes vienību robežas
 - projektētās zemes vienības kadastra apzīmējums un platība
 - esošās zemes vienības kadastra apzīmējums
 - apgrūtinājumu robeža
 - sarkanā līnija
 - krusts zemes vienības robežas dzēšanai
 - krusts zemesgrāmatā ierakstīta ceļa servitūta robežas dzēšanai
 - projektētais ceļa servitūts

Zemes ierīcības projekts Graudu iela 26 (z.v.kad.apz.8052 005 0439) un Graudu iela 20 (z.v.kad.apz.8052 005 1252), Carnikava, Carnikavas pagasts, Ādažu novads			
Zemes ierīcības projekts grafiskās daļas mērogs 1: 500 Koordinātu sistēma LKS-92 Mēroga koeficients 0.999604		Projekta grafiskā daļa izstrādāta, pamatojoties uz Kartogrāfiskā materiāla pamatne: 1. z.v.kad.apz. 8052 005 0439 23.07.2017. apvienotais zemes robežu, situāciju un apgrūtinājumu plāns M 1:5000 (robežas noteica 26.01.1995. Valdis Zvaigzne); 2. z.v.kad.apz. 8052 005 1252 28.04.2017. zemes robežu plāns M 1:1000 (robežas noteica 25.11.2003. Aivars Bulbiks); 3. topogrāfiskas planšetes: 4313-24-13.3, 4313-24-13.4; 3. 04.12.2023. uzmērīta situācija SIA "EnergoPlāns" mērnies Edgars Bričonoks.	
Projektam piekritu, iebildumu nav, SASKAŅOTS, ierosinātais Graudu iela 26, Carnikava, Carnikavas pagasts, Ādažu novads īpašnieks		Ēdvins Cīrulis	
Projektam piekritu, iebildumu nav, SASKAŅOTS, ierosinātais Graudu iela 20, Carnikava, Carnikavas pagasts, Ādažu novads īpašnieks		Ādažu novada pašvaldības pilnvarota pārstāvia SIA "ENERGOPLĀNS" valdes loceklis Edgars Peilāns	
sertifikāts zemes ierīcības darbu veikšanai Nr.BA-388 izsniegts 13.09.2011.; sertifikāts Nr.AA015 pārreģistrēts un izsniegts no 29.11.2019. līdz 12.09.2026.		Diāna Glizdeniece	