


Industriālo un ražošanas ainavu telpu attīstība Ādažu novadā

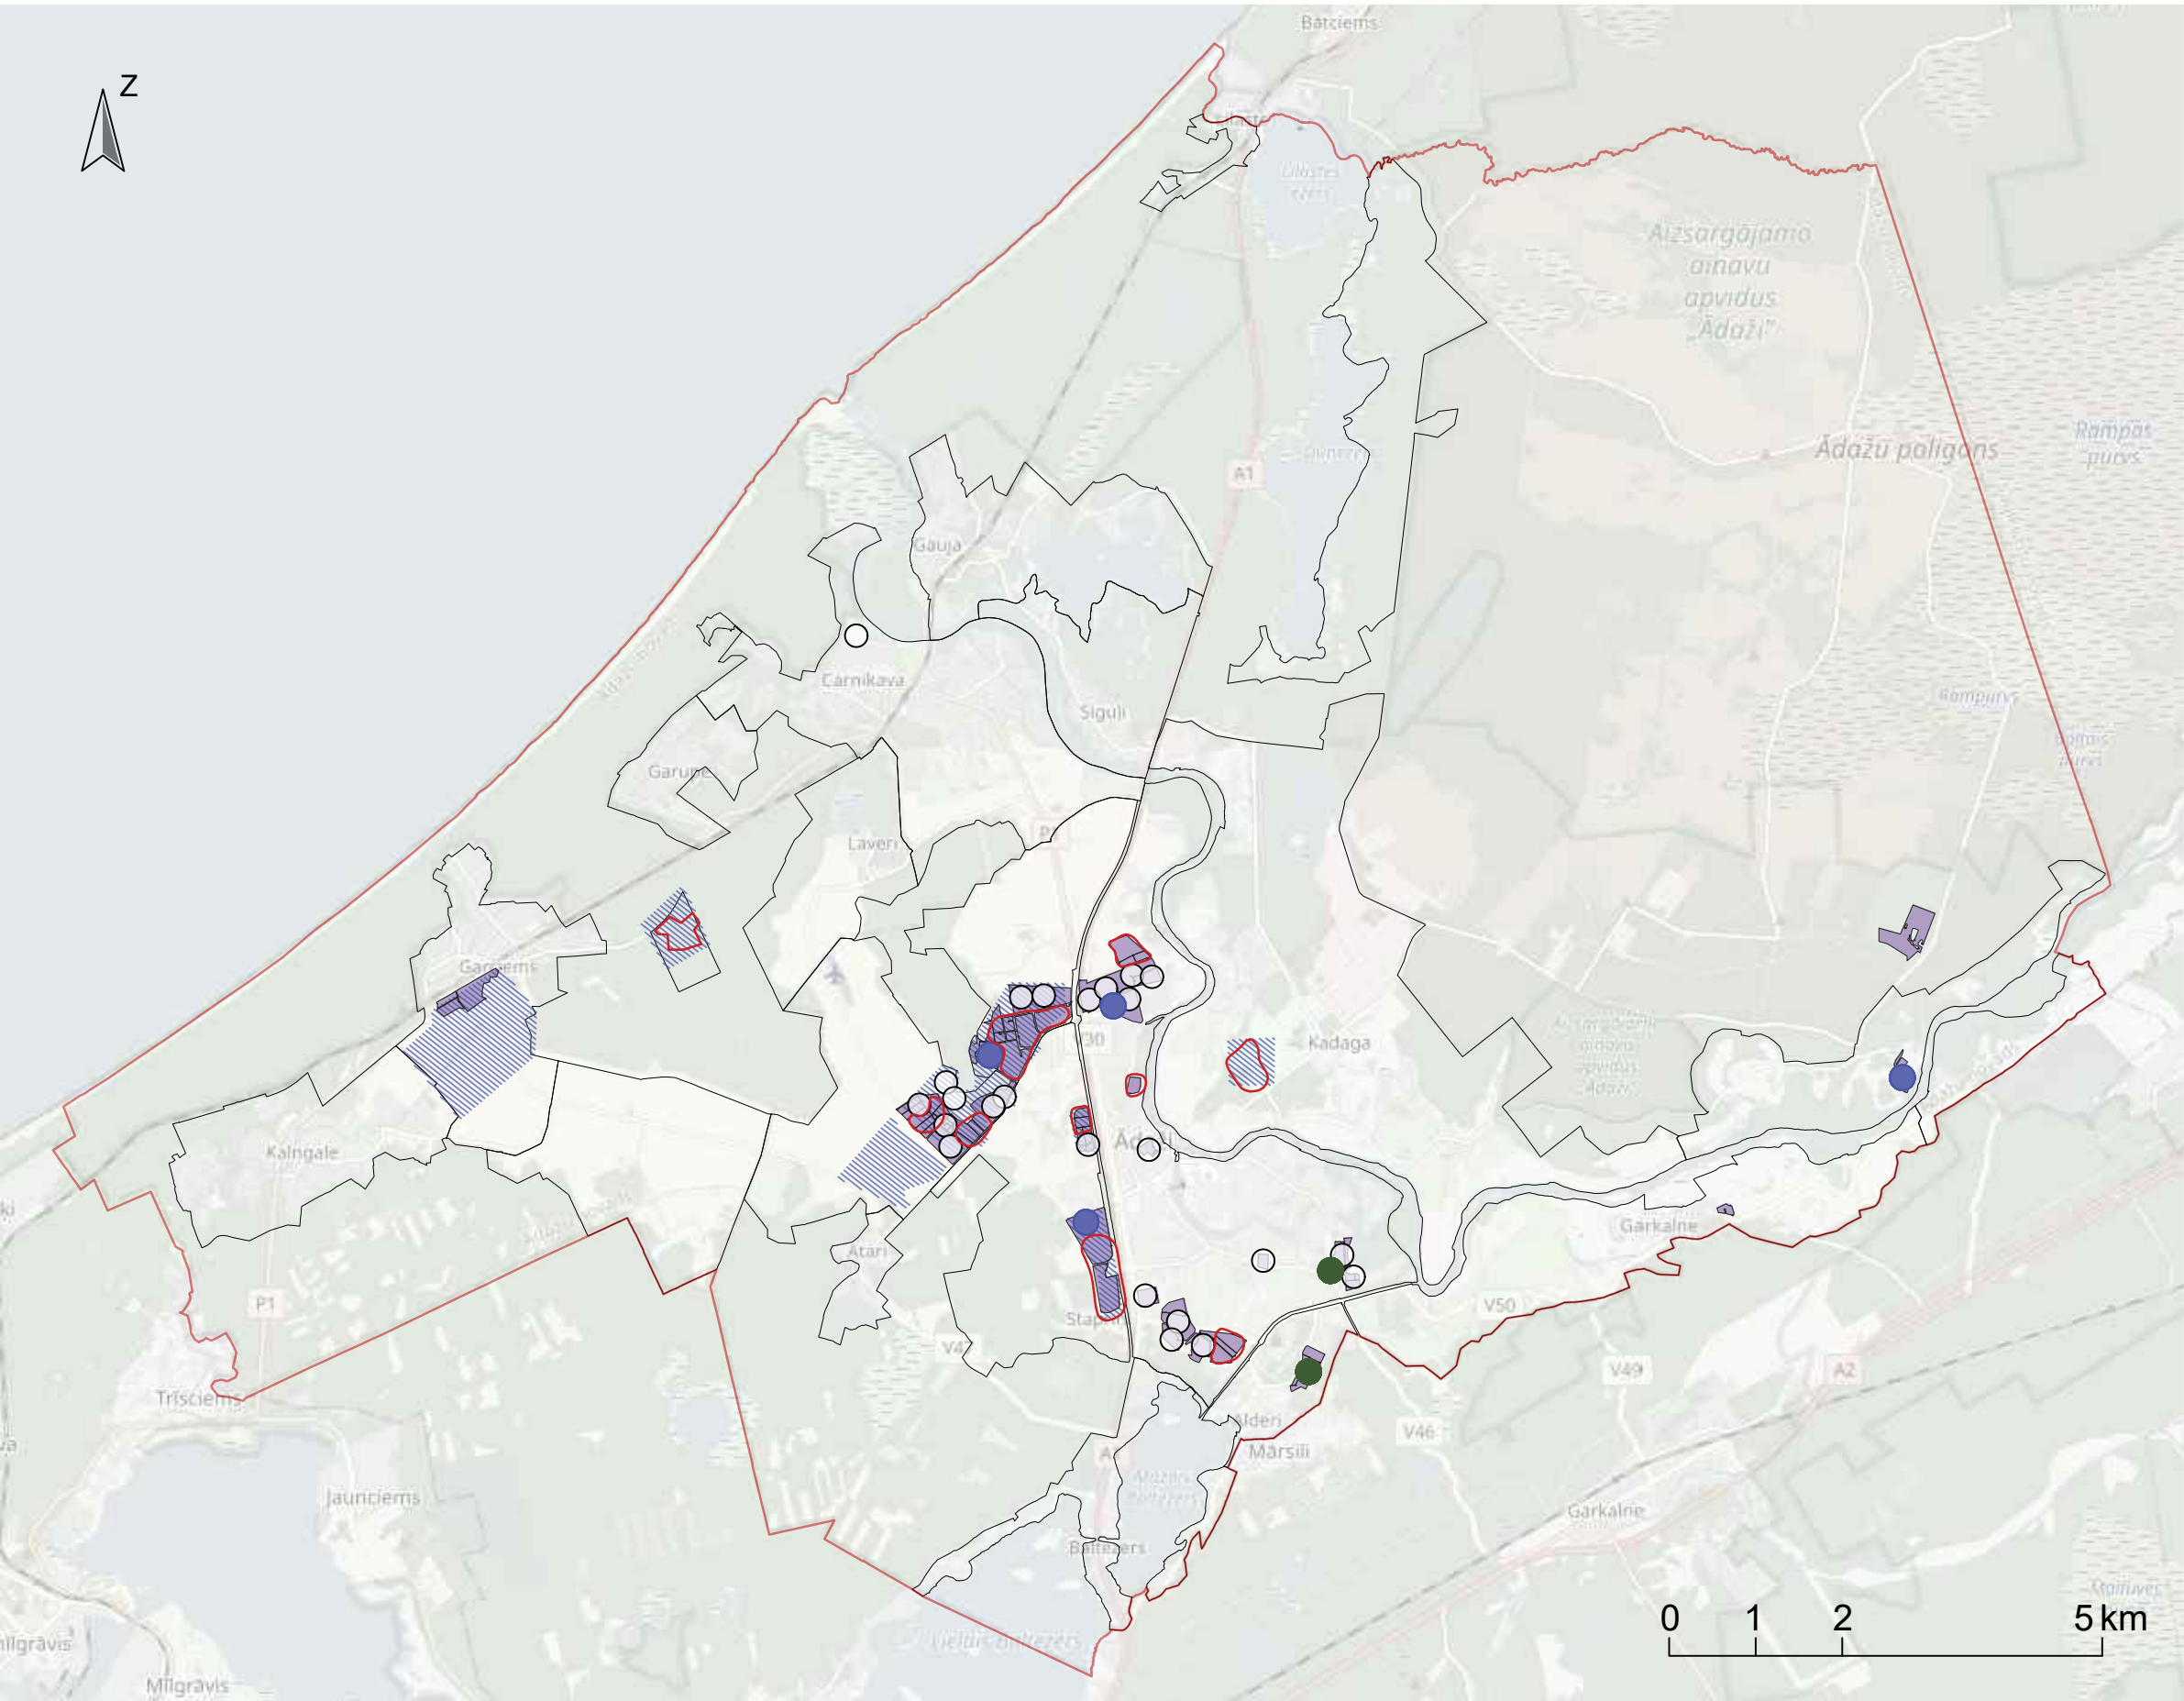

APZĪMĒJUMI

- Novada robeža
- Pilsēta un ciemi
- Rūpnieciskās apbūves teritorijas (funkcionālā zona)
- Ražošanas un loģistikas attīstības teritorijas
- Funkcionējošas industriālās teritorijas
- Atjaunojamas degradētas/pamestas industriālās teritorijas
- Reģenerējamas degradētas/pamestas industriālās teritorijas
- Attīstāmas/paplašināmas industriālās teritorijas