


Publiskās ārtelpas attīstības principiāls attēlojums

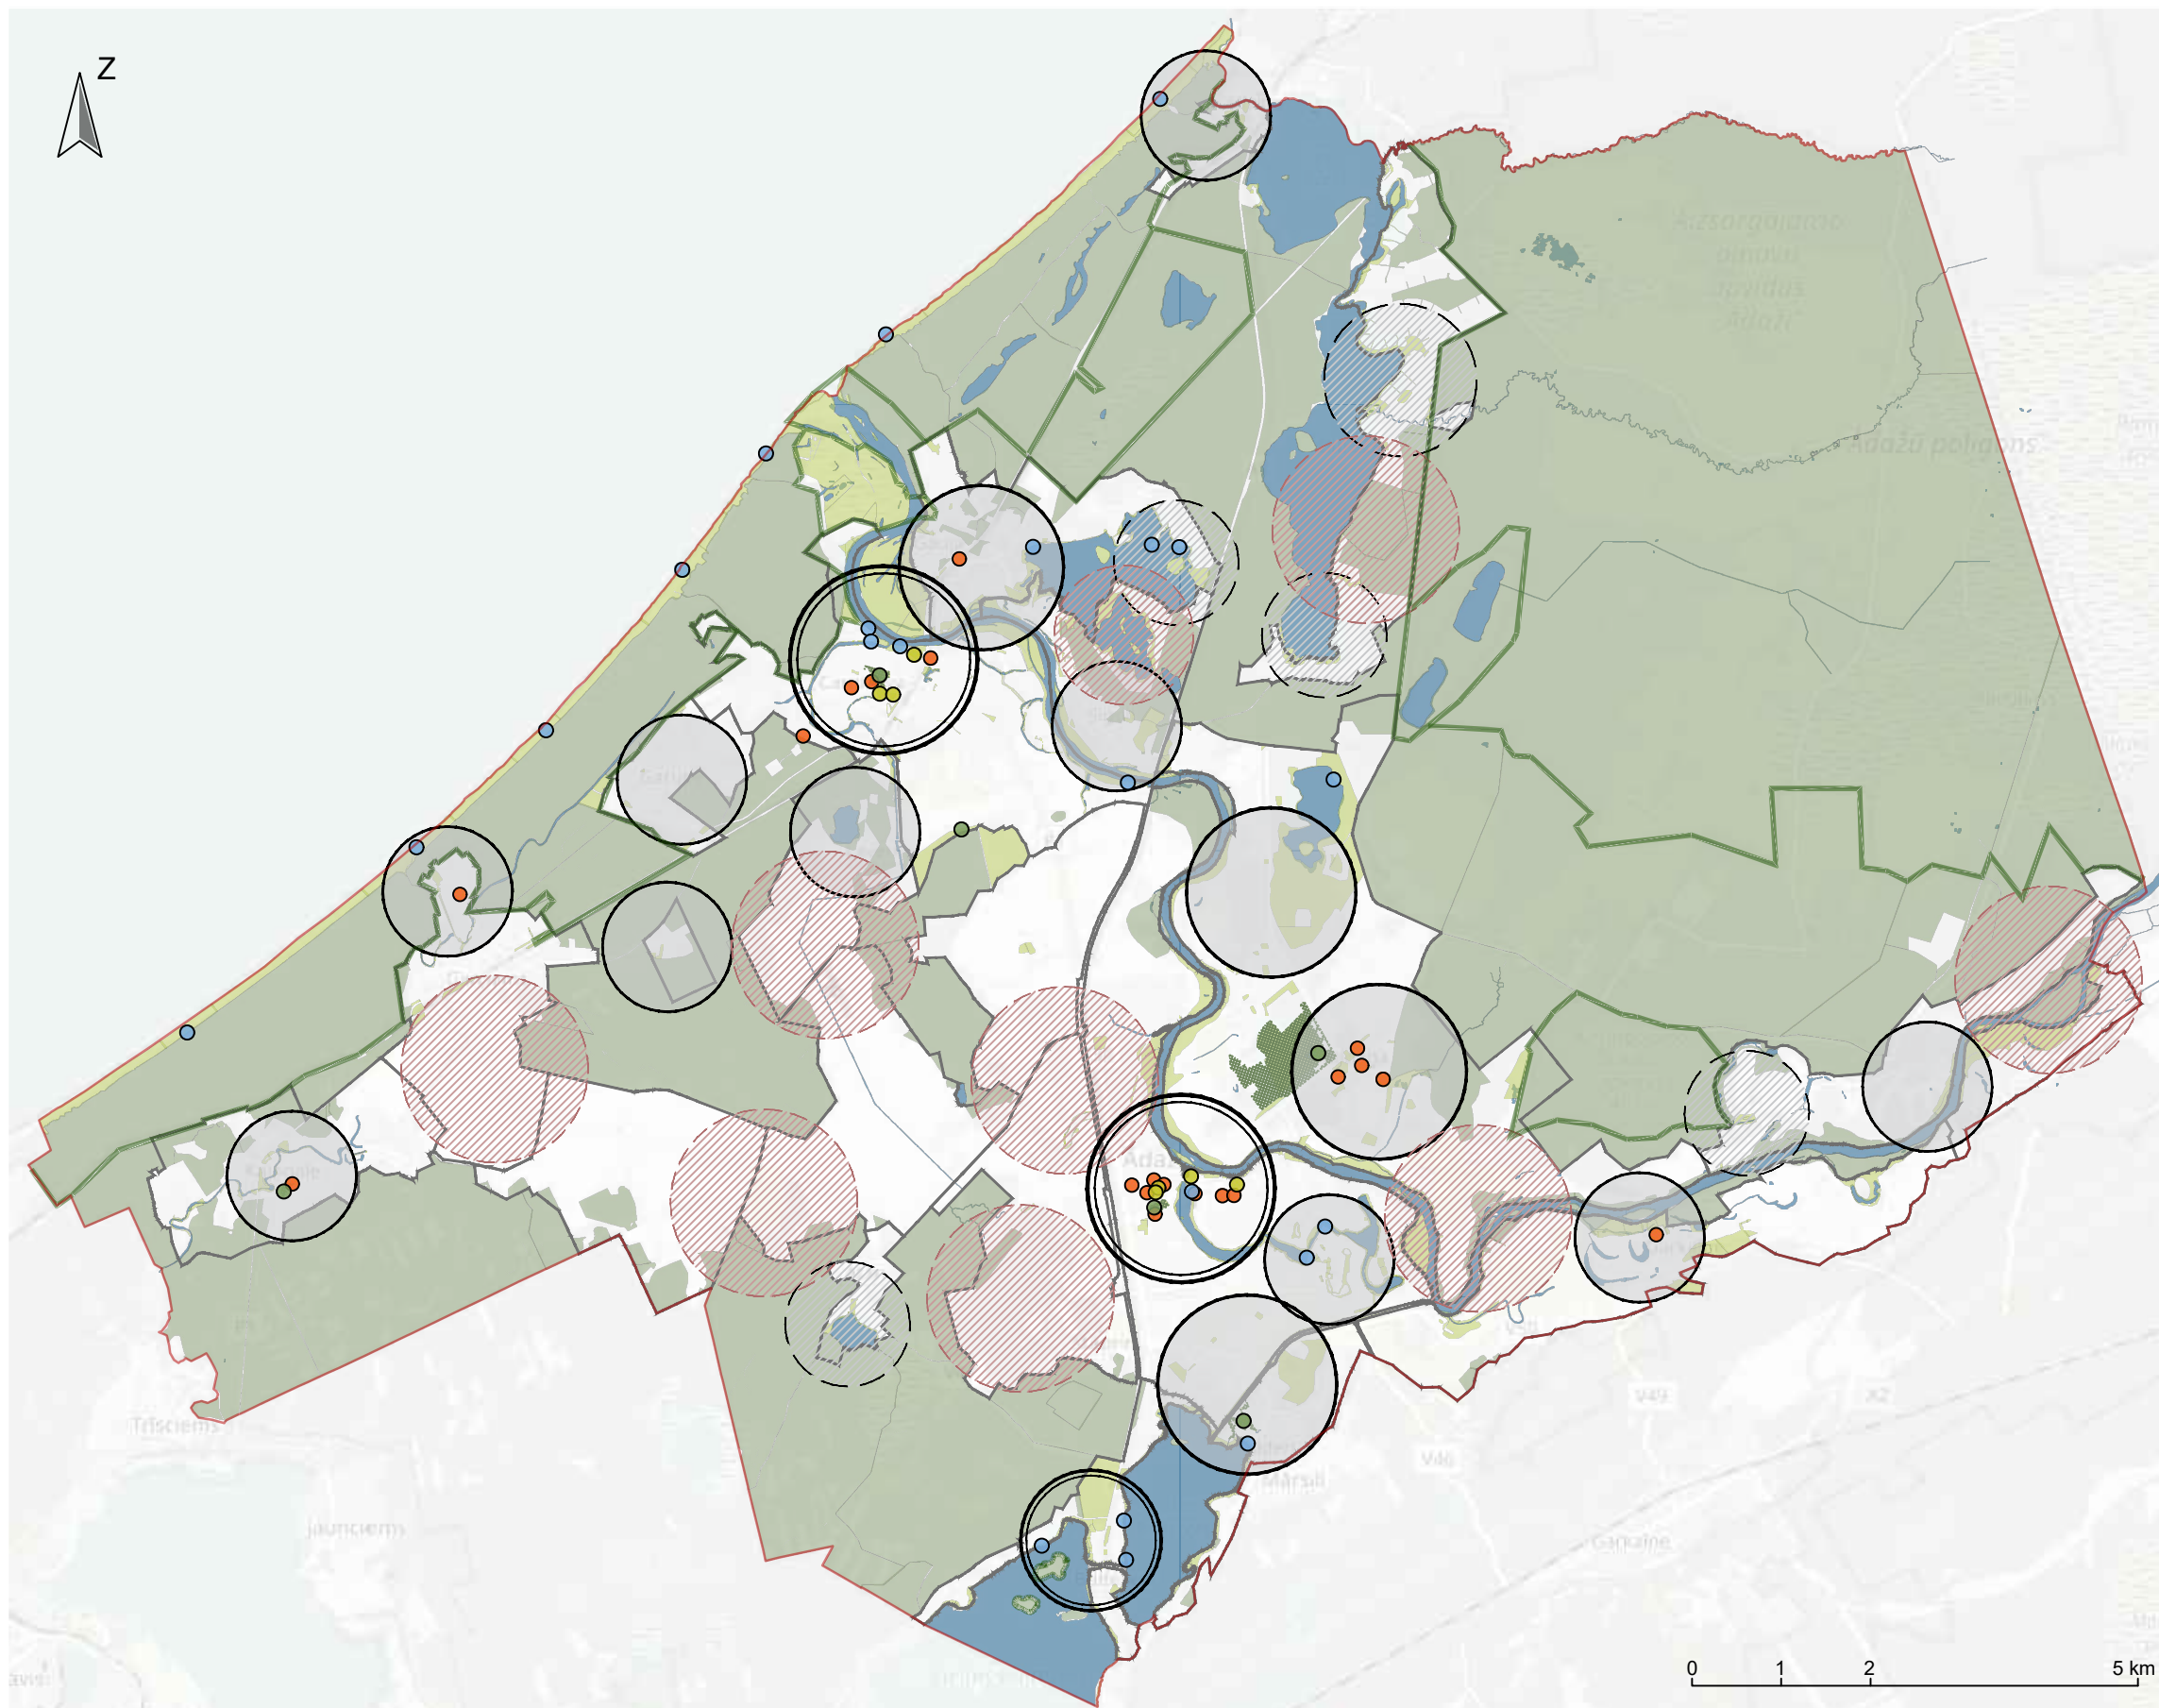

APZĪMĒJUMI

- Novada robeža
- Pilsētas un ciemu robeža
- Īpaši aizsargājamās dabas teritorijas
- Ūdens teritorijas (upes un ezeri)
- Meži
- Dabas teritorijas
- Parki

Pašvaldības publiskās ārtelpas teritorijas

- Labiekārtotas krastmalas
- Skvēri un laukumi
- Aktīvās atpūtas objekti
- 1. attīstības modelis
- 2. attīstības modelis
- 3. attīstības modelis
- 4. attīstības modelis