



Projektētās teritorijas shēma
pirms zemes ierīcības projekta izstrādes

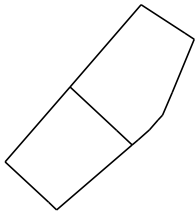

Projektētās teritorijas shēma
pēc zemes ierīcības projekta izstrādes

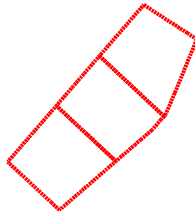

Projektētās zemes vienības un apgrūtinājumi					
Projektētās zemes vienības				Apgrūtinājumi	
Nr.	Kadastra apzīmējums	Platības no esošajām zemes vienībām	Platība	Kārtas Nr.	Klasifikācijas kods
1	8052 006 1071	0.1581 ha no 8052 006 0841	0.1581 ha	1. 2.	7311010300 7311040900
2	8052 006 1072	0.0998 ha no 8052 006 0842 0.0582 ha no 8052 006 0841	0.1580 ha	1. 2.	7311010300 7311040900
3	8052 006 1073	0.1581 ha no 8052 006 0842	0.1581 ha	1. 2.	7311010300 7311040900
kopā			0.4742 ha		

MDC

Mērnecības Datu Centrs

Pārbaudīts un reģistrēts pašvaldības ADT1 datu bāzē ar Nr.

ZI 268056

2024. gada 14. jūnijs


tālr.: +371 67496833 e-pasts: infodati@mdc.lv www.mdc.lv www.topografija.lv

SASKAŅOTS			
Ādažu novada būvvaldes arhitekta palīgs - plānotājs	Zintis Varts	Saskaņots	
Pašvaldības aģentūra "Carnikavas Komunālserviss"	Lalde Balode	Saskaņots	
ZMNI	Jānis Kēniņš	Saskaņots	

Esošās zemes vienības	
Kadastra apzīmējums	Platība
8052 006 0841	0.2163 ha
8052 006 0842	0.2579 ha
kopā	0.4742 ha

Apgrūtinājumu saraksts:

7311010300 - Baltijas jūras un Rīgas jūras līča ierobežotās saimnieciskās darbības joslas teritorija
7311040900 - ūdensnotekas (ūdenssteču regulēta posma un speciāli raktas gultnes), kā arī uz tās esošas hidrotehniskas būves un ierīces ekspluatācijas aizsargjoslas teritorija meža zemēs

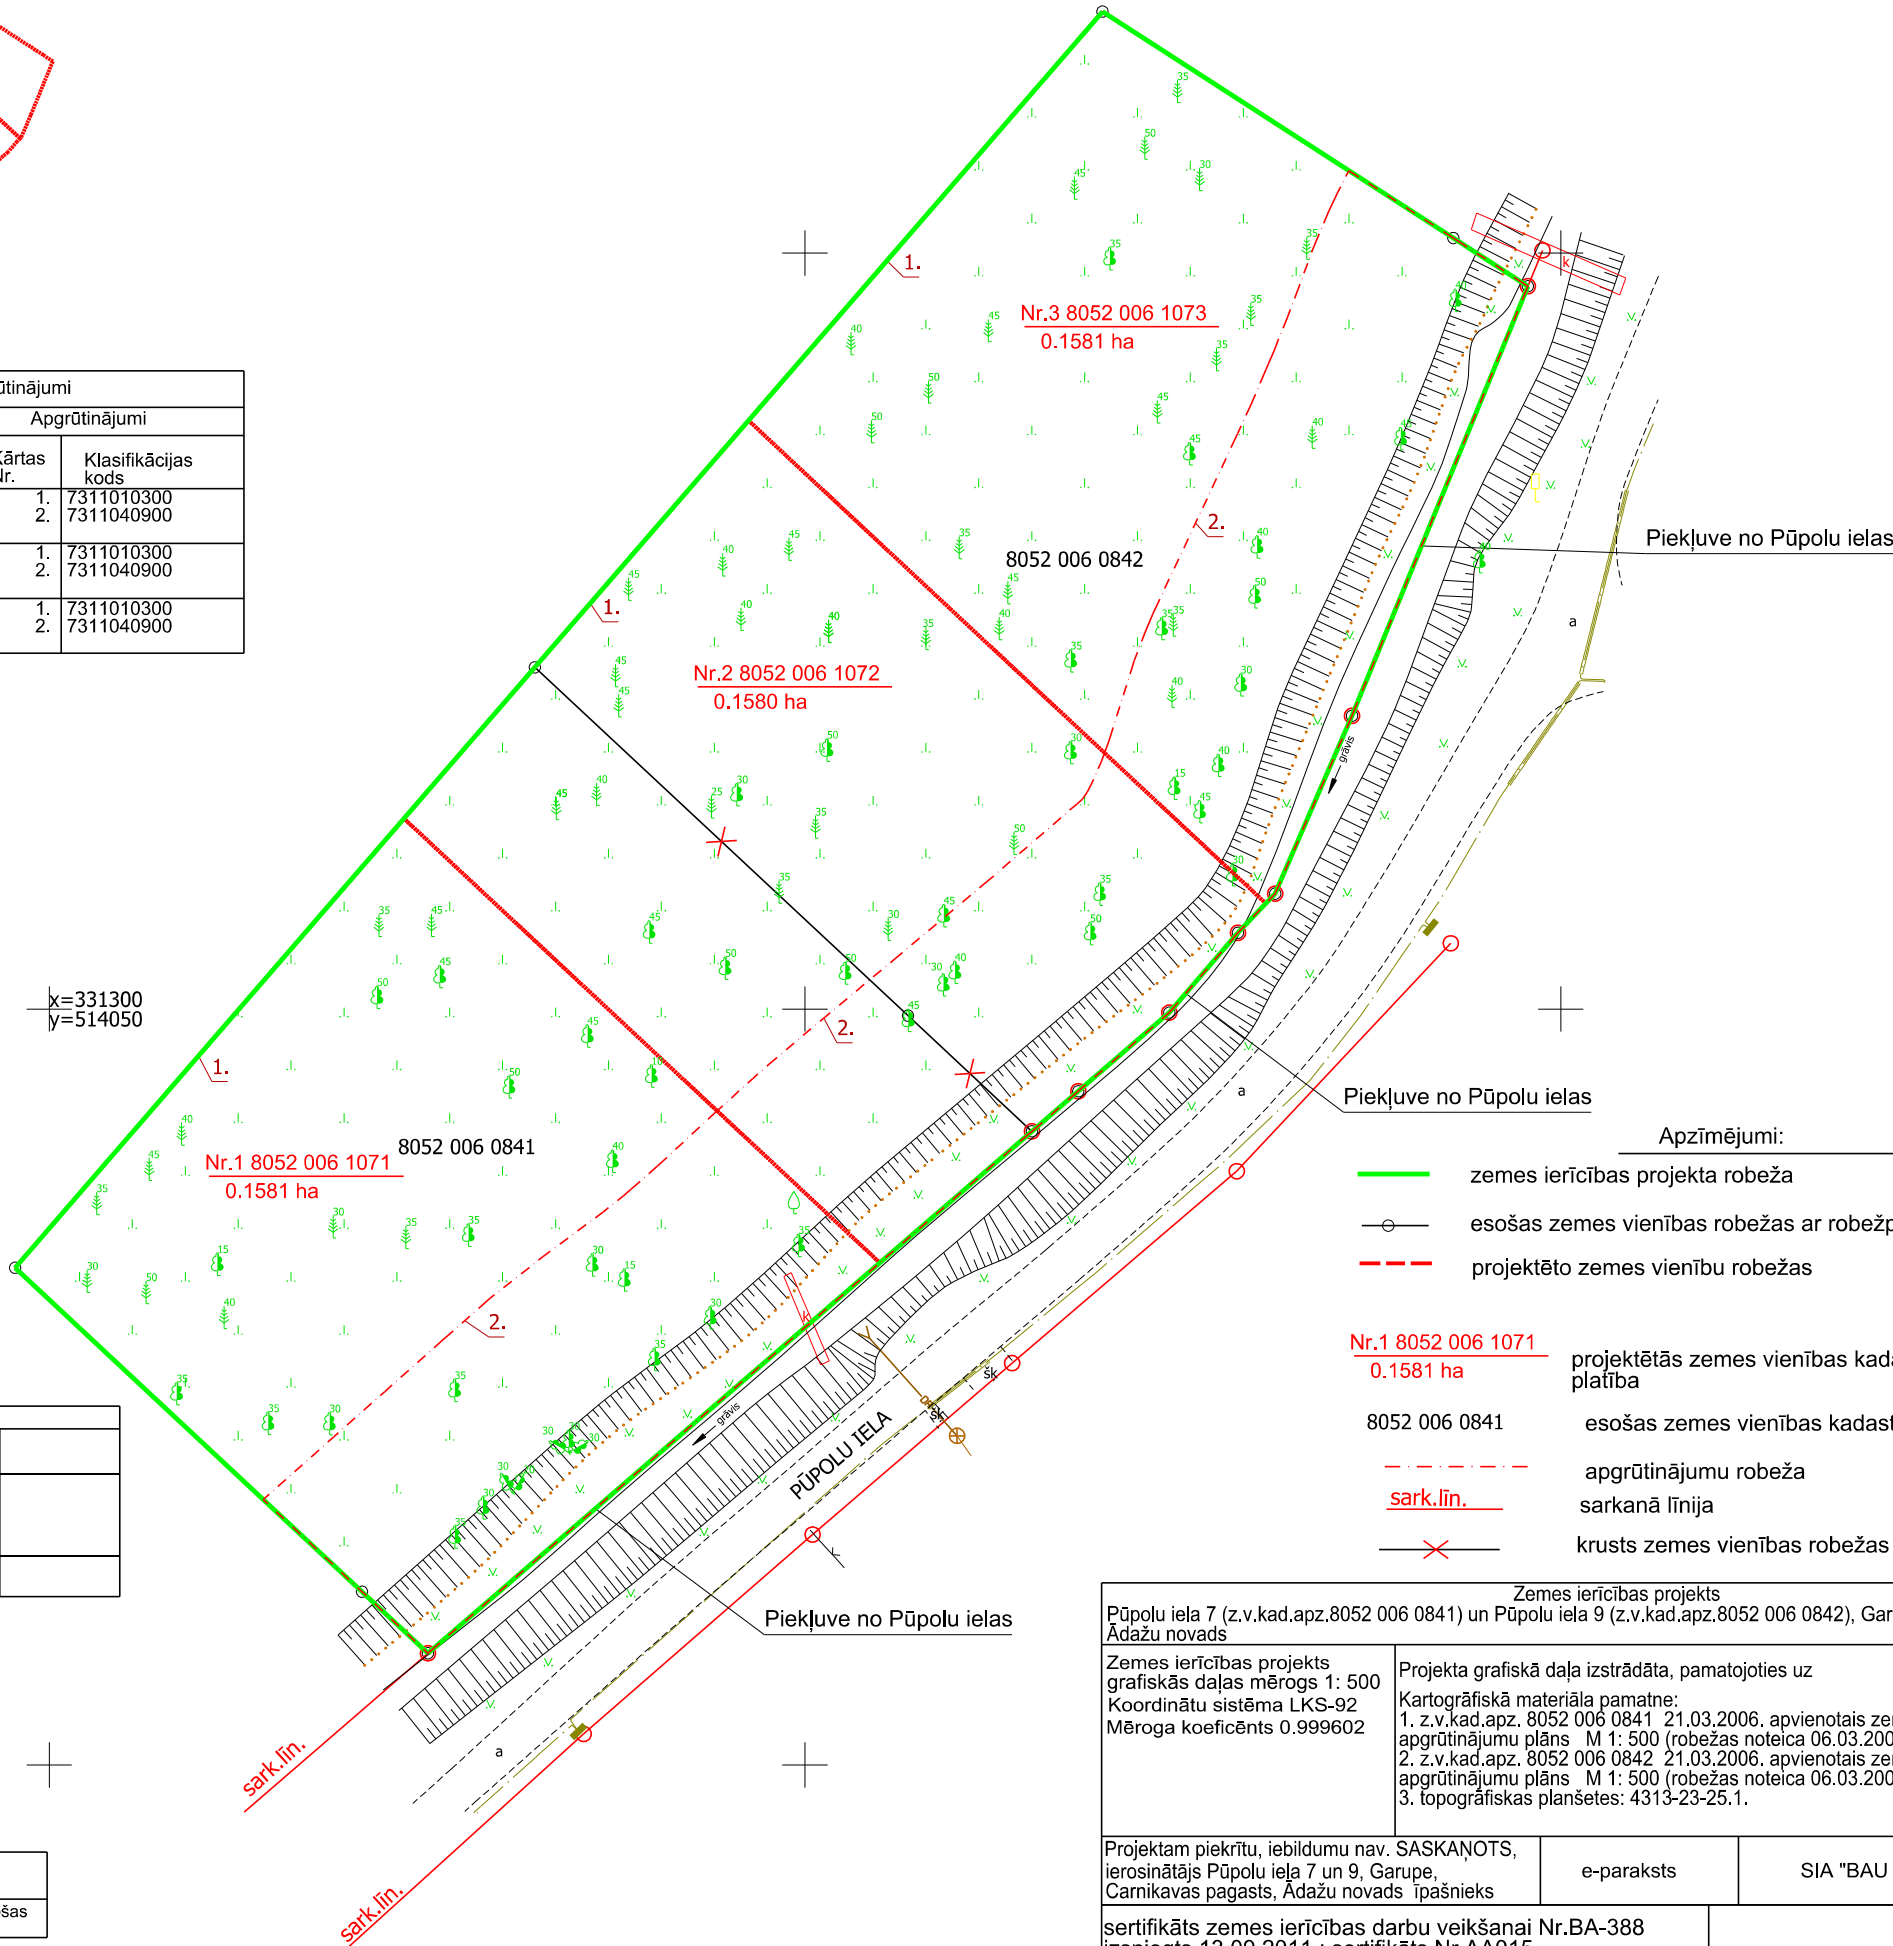

- Apzīmējumi:
- zemes ierīcības projekta robeža
 - esošās zemes vienības robežas ar robežpunktu
 - projektēto zemes vienību robežas

- Nr.1 8052 006 1071
0.1581 ha projektētās zemes vienības kadastra apzīmējums un platība
- 8052 006 0841 esošās zemes vienības kadastra apzīmējums
- sark.līn. apgrūtinājumu robeža sarkanā līnija
- krusts zemes vienības robežas dzēšanai

Zemes ierīcības projekts Pūpolu iela 7 (z.v.kad.apz.8052 006 0841) un Pūpolu iela 9 (z.v.kad.apz.8052 006 0842), Garupe, Carnikavas pagasts, Ādažu novads			
Zemes ierīcības projekta grafiskās daļas mērogs 1: 500 Koordinātu sistēma LKS-92 Mēroga koeficients 0.999602	Projekta grafiskā daļa izstrādāta, pamatojoties uz Kartogrāfiskā materiāla pamatne: 1. z.v.kad.apz. 8052 006 0841 21.03.2006. apvienotais zemes robežu, situāciju un apgrūtinājumu plāns M 1: 500 (robežas noteica 06.03.2006. Uldis Zemlītis); 2. z.v.kad.apz. 8052 006 0842 21.03.2006. apvienotais zemes robežu, situāciju un apgrūtinājumu plāns M 1: 500 (robežas noteica 06.03.2006. Uldis Zemlītis); 3. topogrāfiskas planšetes: 4313-23-25.1.		
Projektam piekritu, iebildumu nav. SASKAŅOTS, ierosinātais Pūpolu iela 7 un 9, Garupe, Carnikavas pagasts, Ādažu novads īpašnieks	e-paraksts	SIA "BAU ID"	20.05.2024.
sertifikāts zemes ierīcības darbu veikšanai Nr.BA-388 izsniegts 13.09.2011.; sertifikāts Nr.AA015 pārreģistrēts un izsniegts no 29.11.2019. līdz 12.09.2026.		Dāna Glizdeniece	e-paraksts 17.06.2024.