


JŪRAS IEĻA 50, CARNIKAVA.

ZEMES VIENĪBAS SADALĪJUMS PIE PAŠTEIZĒJIEM TIAN

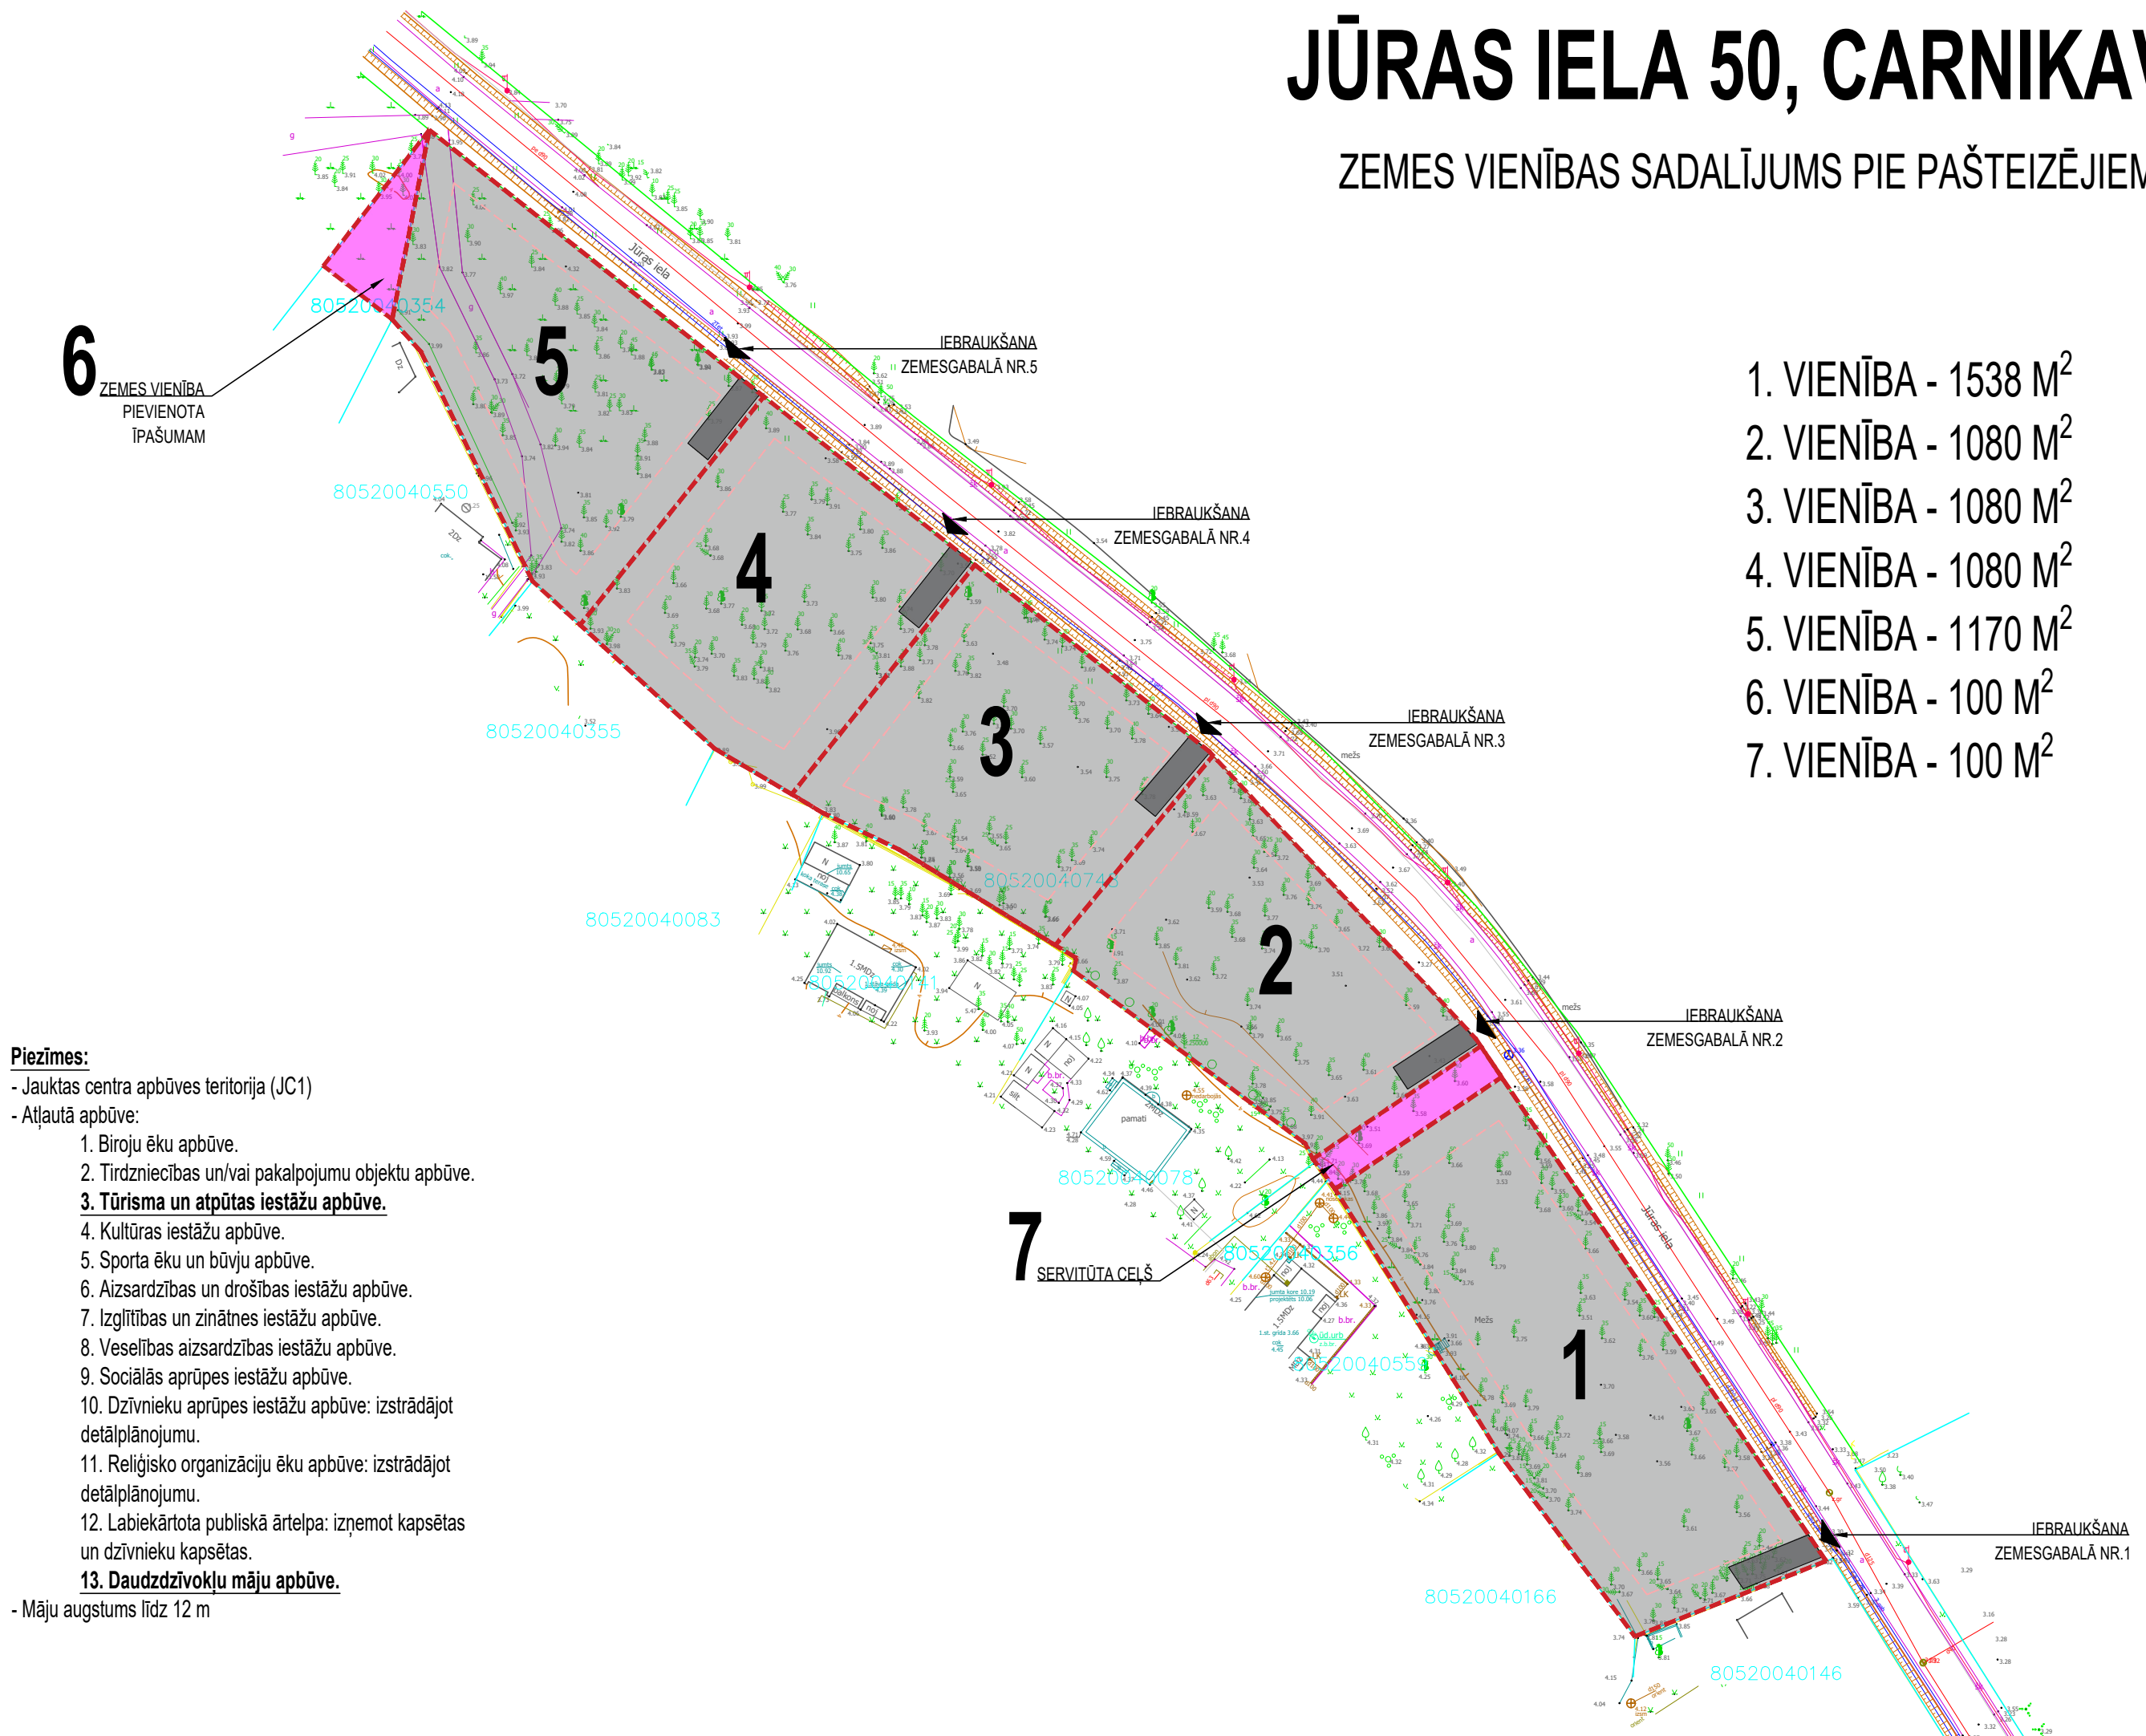

1. VIENĪBA - 1538 M²
2. VIENĪBA - 1080 M²
3. VIENĪBA - 1080 M²
4. VIENĪBA - 1080 M²
5. VIENĪBA - 1170 M²
6. VIENĪBA - 100 M²
7. VIENĪBA - 100 M²

Piezīmes:

- Jauktas centra apbūves teritorija (JC1)

- Atļautā apbūve:

1. Biroju ēku apbūve.
2. Tirdzniecības un/vai pakalpojumu objektu apbūve.
- 3. Tūrisma un atpūtas iestāžu apbūve.**
4. Kultūras iestāžu apbūve.
5. Sporta ēku un būvju apbūve.
6. Aizsardzības un drošības iestāžu apbūve.
7. Izglītības un zinātnes iestāžu apbūve.
8. Veselības aizsardzības iestāžu apbūve.
9. Sociālās aprūpes iestāžu apbūve.
10. Dzīvnieku aprūpes iestāžu apbūve: izstrādājot detālplānojumu.
11. Reliģisko organizāciju ēku apbūve: izstrādājot detālplānojumu.
12. Labiekārtota publiskā ārtelpa: izņemot kapsētas un dzīvnieku kapsētas.
- 13. Daudzdzīvokļu māju apbūve.**

- Māju augstums līdz 12 m