


Esošās zemes vienības	
Kadastra apzīmējums	Platība
8044 007 0089	0.177 ha
8044 007 0148	0.1809 ha
kopā	0.3579 ha

x=325200
y=519550

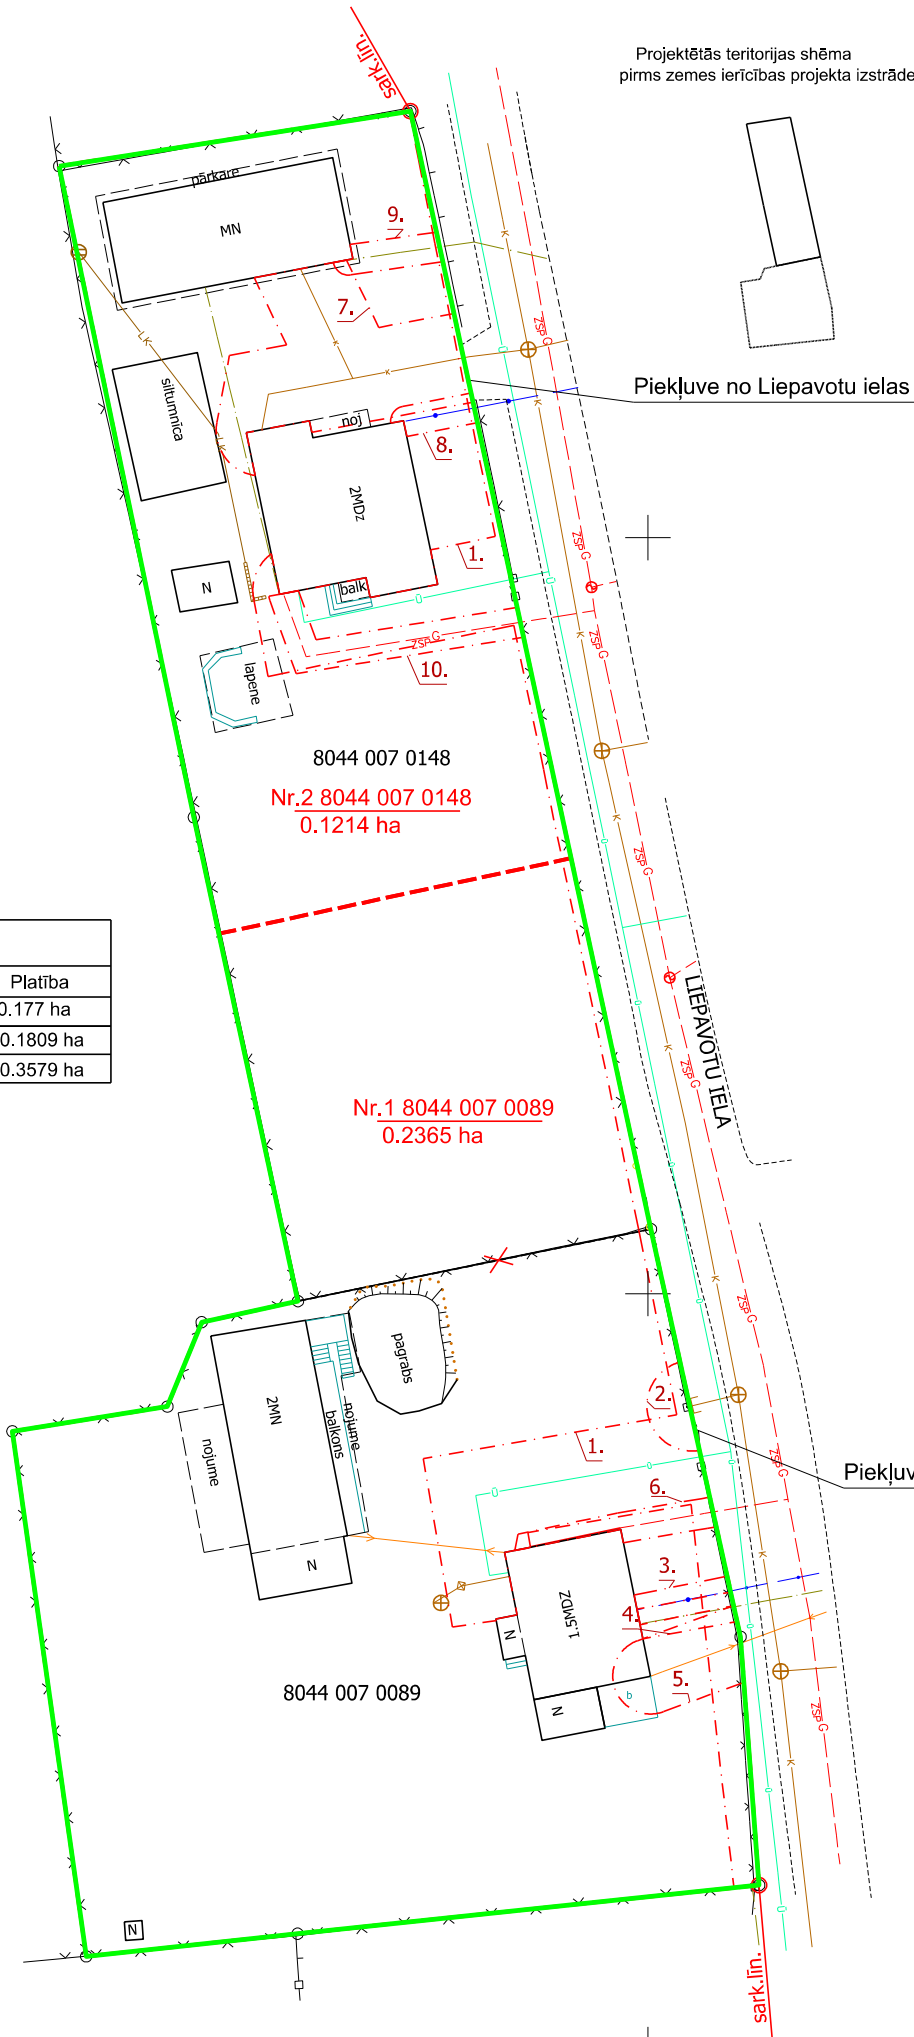

Projektētās teritorijas shēma
pirms zemes ierīcības projekta izstrādes

Projektētās teritorijas shēma
pēc zemes ierīcības projekta izstrādes

Ādažu novada būvvaldes arhitekta palīgs - plānotais	SASKAŅOTS		
	Zintis Varts	Saskaņots	05.07.2024.
AS "Sadales tīkls"	Ērika Šilvāne	Saskaņots	06.07.2024.
Pašvaldības aģentūra "Carnikavas Komunālserviss"	Lelde Balode	Saskaņots	05.07.2024.
AS "Gasu"	Viktors Artūrs Škinčs	Saskaņots	03.07.2024.

Apgrūtinājumi

7312010101 - ekspluatācijas aizsargjoslas teritorija ap ūdensvadu, kas atrodas līdz 2 metru dziļumam
7312050601 - ekspluatācijas aizsargjoslas teritorija ap elektrisko tīklu gaisvadu līniju pilsētās un ciemos ar nominālo spriegumu līdz 20 kilovoltiem
7312050201 - ekspluatācijas aizsargjoslas teritorija gar elektrisko tīklu kabelu līniju
7312040100 - ekspluatācijas aizsargjoslas teritorija gar pazemes elektronisko sakaru tīklu līniju un kabelu kanalizāciju
7312080101 - ekspluatācijas aizsargjoslas teritorija gar gāzesvadu ar spiedienu līdz 0,4 megapaskāļiem
7312010300 - ekspluatācijas aizsargjoslas teritorija gar paštesces kanalizācijas vadu

Projektētās zemes vienības un apgrūtinājumi					
Projektētās zemes vienības				Apgrūtinājumi	
Nr.	Kadastra apzīmējums	Platības no esošajām zemes vienībām	Platība (*)	Kārtas Nr.	Klasifikācijas kods
1	8044 007 0089	0.177 ha no 80440070089 0.0595 ha no 80440070148	0.2365 ha	1 2 3 4 5 6	7312010101 7312010300 7312040100 7312050201 7312050601 7312080101
2	8044 007 0148	0.1214 ha no 80440070148	0.1214 ha	1 7 8 9	7312010101 7312010300 7312040100 7312050201
Kopā			0.3579 ha		

* Veicot zemes kadastrālo uzmērīšanu, projektēto zemes vienību platības var tikt precizētas

Nr.	Nosaukums - adrese	platība, ha	Atļauta izmantošana	NĪLM kods
1.	Liepavotu iela 3	0.2365 ha	Jauktas centra apbūves teritorija (JC1)	0601
2.	Liepavotu iela 5	0.1214 ha	Jauktas centra apbūves teritorija (JC1)	0601

Apzīmējumi:

- zemes ierīcības projekta robeža
- esošās zemes vienības ierādītās robežas ar robežpunktu
- esošās zemes vienības uzmērītās robežas ar robežpunktu
- projektēto zemes vienību robežas

- Nr.1 8052 007 0089
0.2365 ha projektētās zemes vienības kadastra apzīmējums un
platība
nekustama īpašuma objekta
apgrūtinājuma robeža
- 8044 007 0089 esošās zemes vienības kadastra apzīmējums
- sark.līn. sarkanā līnija
- krusts zemes vienības robežas dzēšanai

MDC

Mērniecības Datu Centrs

Pārbaudīts un reģistrēts pašvaldības
ADTI datu bāzē ar Nr.

ZI 269103

2024. gada 5. jūlijs

tālr.: +371 67496833 e-pasts: infodati@mdc.lv www.mdc.lv www.topografija.lv

Zemes ierīcības projekts Liepavotu iela 3 (z.v.kad.apz.8044 007 0089), un Liepavotu iela 5 (z.v.kad.apz.8044 007 0148), Ādaži, Ādažu novads			
Zemes ierīcības projekts grafiskās daļas mērogs 1: 500 Koordinātu sistēma LKS-92 Mēroga koeficients 0.999603	Kartogrāfiskā materiāla pamatne: 1. z.v.kad.apz. 8044 007 0089 10.08.1995. zemes robežu plāns M 1: 1000; 2. z.v.kad.apz. 8044 007 0148 04.04.1996. zemes robežu plāns M 1: 1000; 3. topogrāfiskas planšetes : 4313-24-42.1, 4313-24-42.3; 4. SIA "ENERGOPLĀNS" sertificēta mērnieka Iļjas Koroļova 22.06.2024. aktuali uzmērīta situācija.		
SASKAŅOTS Nekustamā īpašuma "Liepavotu iela 3 Ādaži, Ādažu novads īpašnieks	paraksts	Andrejs Puriņš	25.06.2024.
SASKAŅOTS Nekustamā īpašuma "Liepavotu iela 5 Ādaži, Ādažu novads īpašnieks	paraksts	Arnis Krištopans	25.06.2024.
Zemes ierīkotāja Diāna Glizdeniece		sertifikāts zemes ierīcības darbu veikšanai Nr.BA-388 izsniegts 13.09.2011.; sertifikāts Nr.AA015 pārreģistrēts un izsniegts no 29.11.2019. līdz 12.09.2026.	