



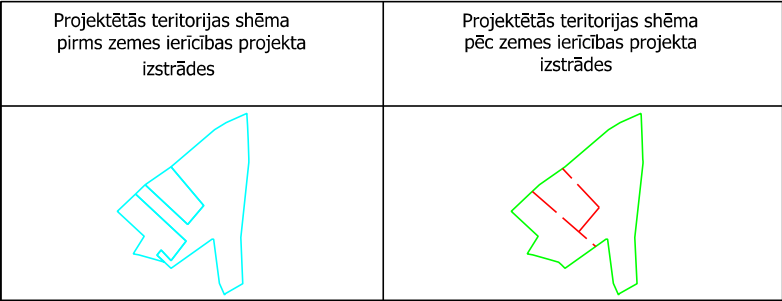

Koordinātu sistēma LKS92 TM
Mēroga koeficients: 0.999603

Esošās zemes vienības	
Kadastra apzīmējums	Platība
8044 009 0111	1.3627
8044 009 0014	0.25 ha
8044 009 0016	0.325 ha
kopā	1.94 ha

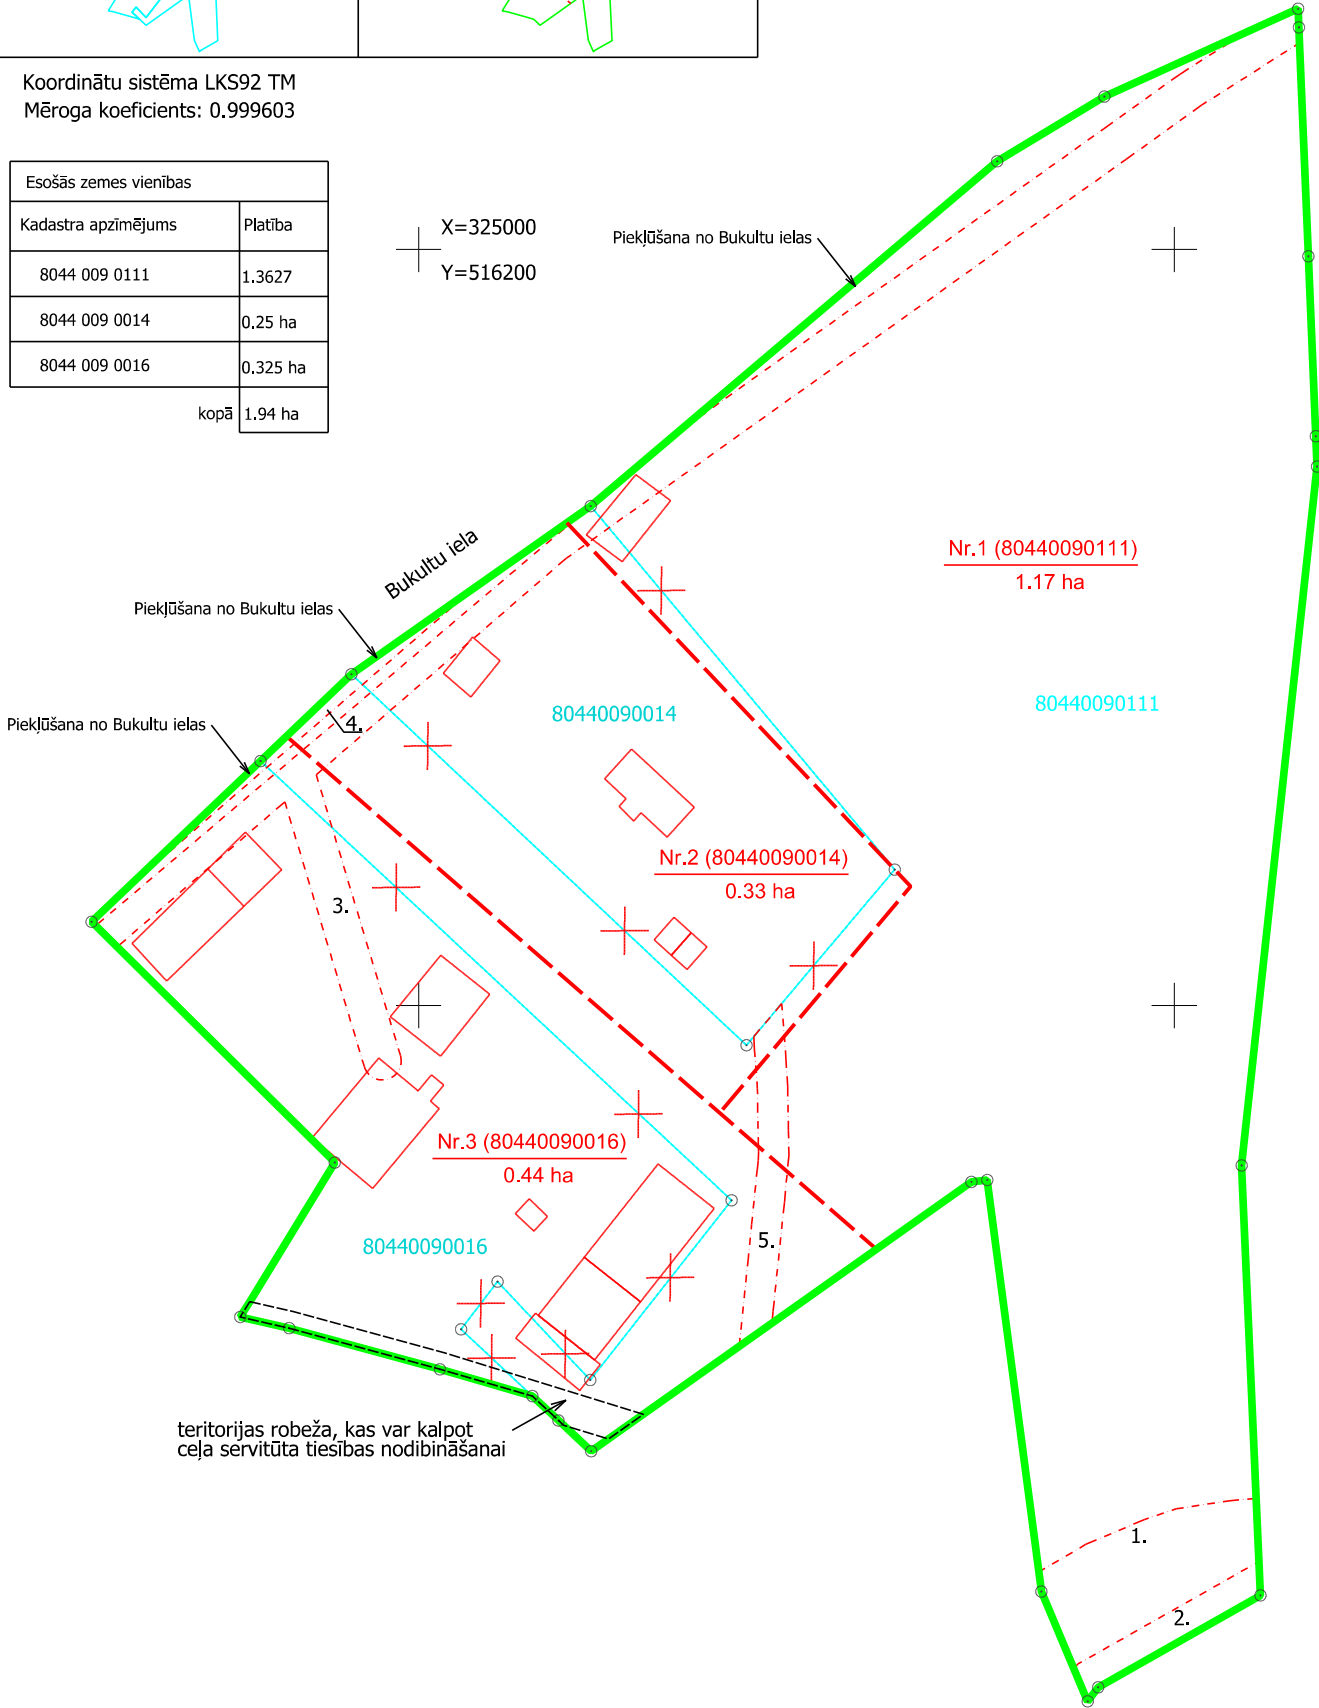

Projektētās zemes vienības			apgrūtinājumi		
Nr.	kadastra apzīmējums	platības no esošajām zemes vienībām	platība, ha	Kārtas Nr.	klasifikācijas kods
1.	80440090111	1.16 ha no 80440090111 0.01 ha no 80440090014	1.17	1.	7311020206
				2.	7311050300
				3.	7312050601
				5.	7315030100
2.	80440090014	0.24 ha no 80440090014 0.09 ha no 80440090111	0.33	3.	7312050601
				4.	7312030100
				5.	7315030100
3.	80440090016	0.33 ha no 80440090016 0.11 ha no 80440090111	0.44	3.	7312050601
				4.	7312030100
				5.	7315030100
Kopā			1.94		

Apzīmējumi

projektētās teritorijas robežas

uzmērīta zemes vienības robeža ar robežpunktu

Nr.1 (80440090111)
1.17 ha

Zemes ierīcības projekts Bukultu iela 3, 9, 15, Atari, Ādažu pagasts, Ādažu novads	
Zemes ierīcības projekta grafiskās daļas mērogs 1:1000 Koordinātu sistēma LKS-92 Mēroga koeficients: 0.999603	Kartogrāfiskā pamatne: Zemes robežu plāni mērogā 1:5000; izgatavoti 10.08.1995. Valsts zemes dienestā Zemes robežu plāns mērogā 1:2000; izgatavots 27.06.2014. SIA "M un M risinājumi" Topogrāfiskais plāns mērogā 1:500; izgatavots 04.07.2024. SIA "Rīgas mērnieku birojs"
Nekustamo īpašumu Bukultu iela 3 un Bukultu iela 9 īpašnieki	Daiga Frēliha, Edmunds Zariņš, Liene Zariņa, Mārcis Zariņš
Nekustamā īpašuma Bukultu iela 15 īpašnieki	Daiga Frēliha, Edmunds Zariņš, Liene Zariņa, Mārcis Zariņš, Astra Zariņa
Zemes ierīkotājs Reinis Anģēns // Izgatavots 04.07.2024.	Zemes ierīkotāja sertifikāta Nr.CA0024 izdots 11.11.2019., derīgs līdz 08.12.2025.