

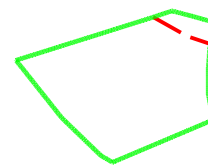


Projektētās teritorijas shēma pirms zemes ierīcības projekta izstrādes

Projektētās teritorijas shēma pēc zemes ierīcības projekta izstrādes

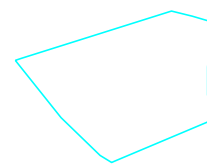

Projektētās zemes vienības un apgrūtinājumi					
Nr.	Kadastra apzīmējums	Platības no esošajām zemes vienībām	Platība	Apgrūtinājumi	
				Kārtas Nr.	Klasifikācijas kods
1	80440050859	3.1409 ha no 80440050791	3.1409 ha	1	7311020105
				2	7312050201
				3	7311050200
				5	7312050201
				6	7311020400
				7	7315030100
				2	80440050860
4	7312050300				
Kopā:			3.3170 ha		

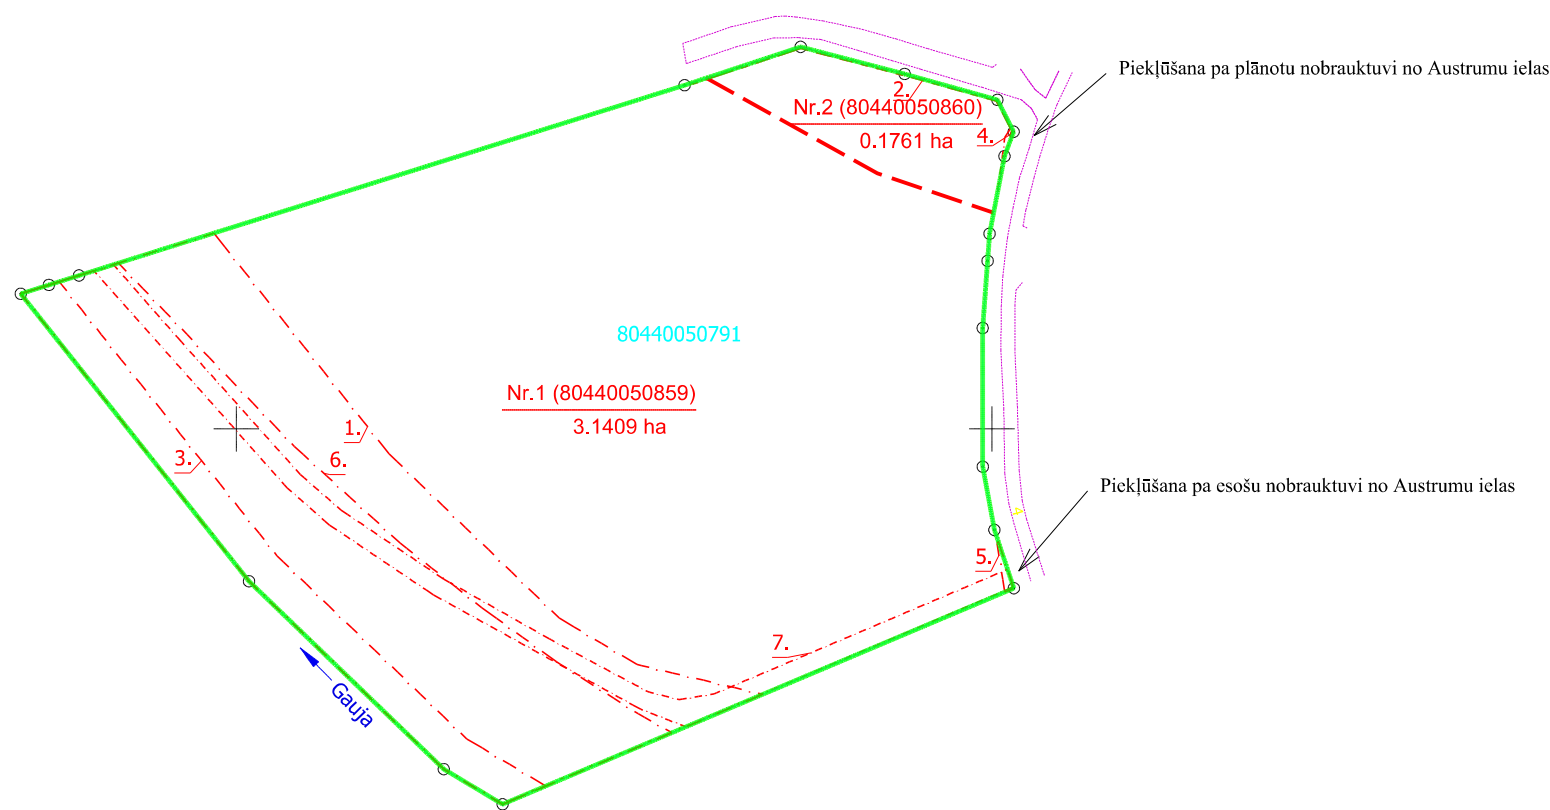

APZĪMĒJUMI

	Zemes ierīcības projekta robeža
	Esošās zemes vienības robeža ar robežpunktu
	Projektēto zemes vienību robežas
	Nekustamā īpašuma objekta apgrūtinājuma robeža
80440050791	Esošās zemes vienības kadastra apzīmējums
Nr.1 (80440050859) 3.1409 ha	Projektētās zemes vienības kadastra apzīmējums un platība

Informācija par zemes ierīcības projekta saskaņošanu			
Nr.p.k.	Institūcija	Saskaņots	Saskaņošanas datums
1.	AS "Sadales tīkls"	Ivars Cīrulis	02.05.2024
2.	SIA "Ādažu ūdens"	Jānis Neilands	10.06.2024
3.	Ādažu novada domes Saimniecības un Infrastruktūras daļas ceļu ekspluatācijas inženieris	Mārtiņš Leitāns	09.05.2024
4.	Ādažu novada domes teritorijas plānotājs	Miķelis Cīnis	29.04.2024 skiču stadijā
5.	ZMNI	Jānis Kēniņš	29.04.2024

MDC Mērniecības Datu Centrs
Pārbaudīts un reģistrēts pašvaldības ADTI datu bāzē ar Nr. **ZI 267778**
2024. gada 10. jūnijs
tālrunis: +371 67496833 e-pasts: infodat@mdc.lv www.mdc.lv www.topografija.lv

Esošās zemes vienības	
Kadastra apzīmējums	Platība
80440050791	3.3170 ha
Kopā	3.3170 ha

Zemes ierīcības projekts
Austrumu iela 69, Kadaga,
Ādažu pagasts, Ādažu novads

Zemes ierīcības projekta grafiskās daļas mērogs 1 : 2000 Koordinātu sistēma LKS - 92 Mēroga koeficients 0.999605	Kartogrāfiskā pamatne - Augstas detalizācijas topogrāfiskais plāns, Zemes robežu plāns M 1:2000 (mērniece Aigars Zutis 20.04.2022.)
nekustamā īpašuma "Zābaki" kopīpašnieki	Elita Pētersone Gundars Pētersons
Jānis Fiņķis	Zemes ierīkotāja sertifikāts Nr. AA0119, izdots 29.11.2019. derīgs līdz 25.01.2025.