



Projektētās teritorijas shēma
pirms zemes ierīcības projekta
izstrādes

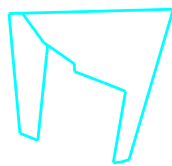

Projektētās teritorijas shēma
pēc zemes ierīcības projekta
izstrādes

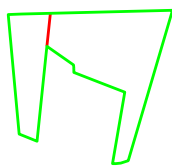

x = 325000
y = 524300


SASKANOTS		
AS Gaso	A.V.Škinčs	28.06.24
AS Sadales tīkls	A. Lapčenko	28.06.24
SIA Tet	A. Savickis	18.07.24
VSIA Latvijas valsts ceļi	A. Roze	18.07.24
Ādažu novada dome	I.Urtāne	09.07.24
SIA Ādažu ūdens	J. Neilands	23.07.24
Camikavas komunālserviss	L. Balode	03.07.24

Esošās zemes vienības	
Kadastra apzīmējums	Platība
80440120545	0.8810ha
80440120548	2.5760ha
Kopā:	3.4570ha

Projektētās zemes vienības				Apgrūtinājumi	
Nr.	Kadastra apzīmējums	Platības no esošajām zemes vienībām	Platība*	Kārtas Nr.	Klasifikācijas kods
1.	80440120545	0.8810ha no 80440120545 0.1368ha no 80440120548	1.0178ha	1.	7311020300
				2.	7311090900
				3.	7312040100
				5.	7312050201
				7.	7312080102
				9.	7313090100
2.	80440120548	2.4392ha no 80440120548	2.4392ha	1.	7311020300
				2.	7311090900
				4.	7312050201
				6.	7312050601
				8.	7312080102
				10.	7313090100

Kopā: 3.4570ha

* Veicot zemes kadastrālo uzmērīšanu, projektēto zemes vienību platības var tikt precizētas.

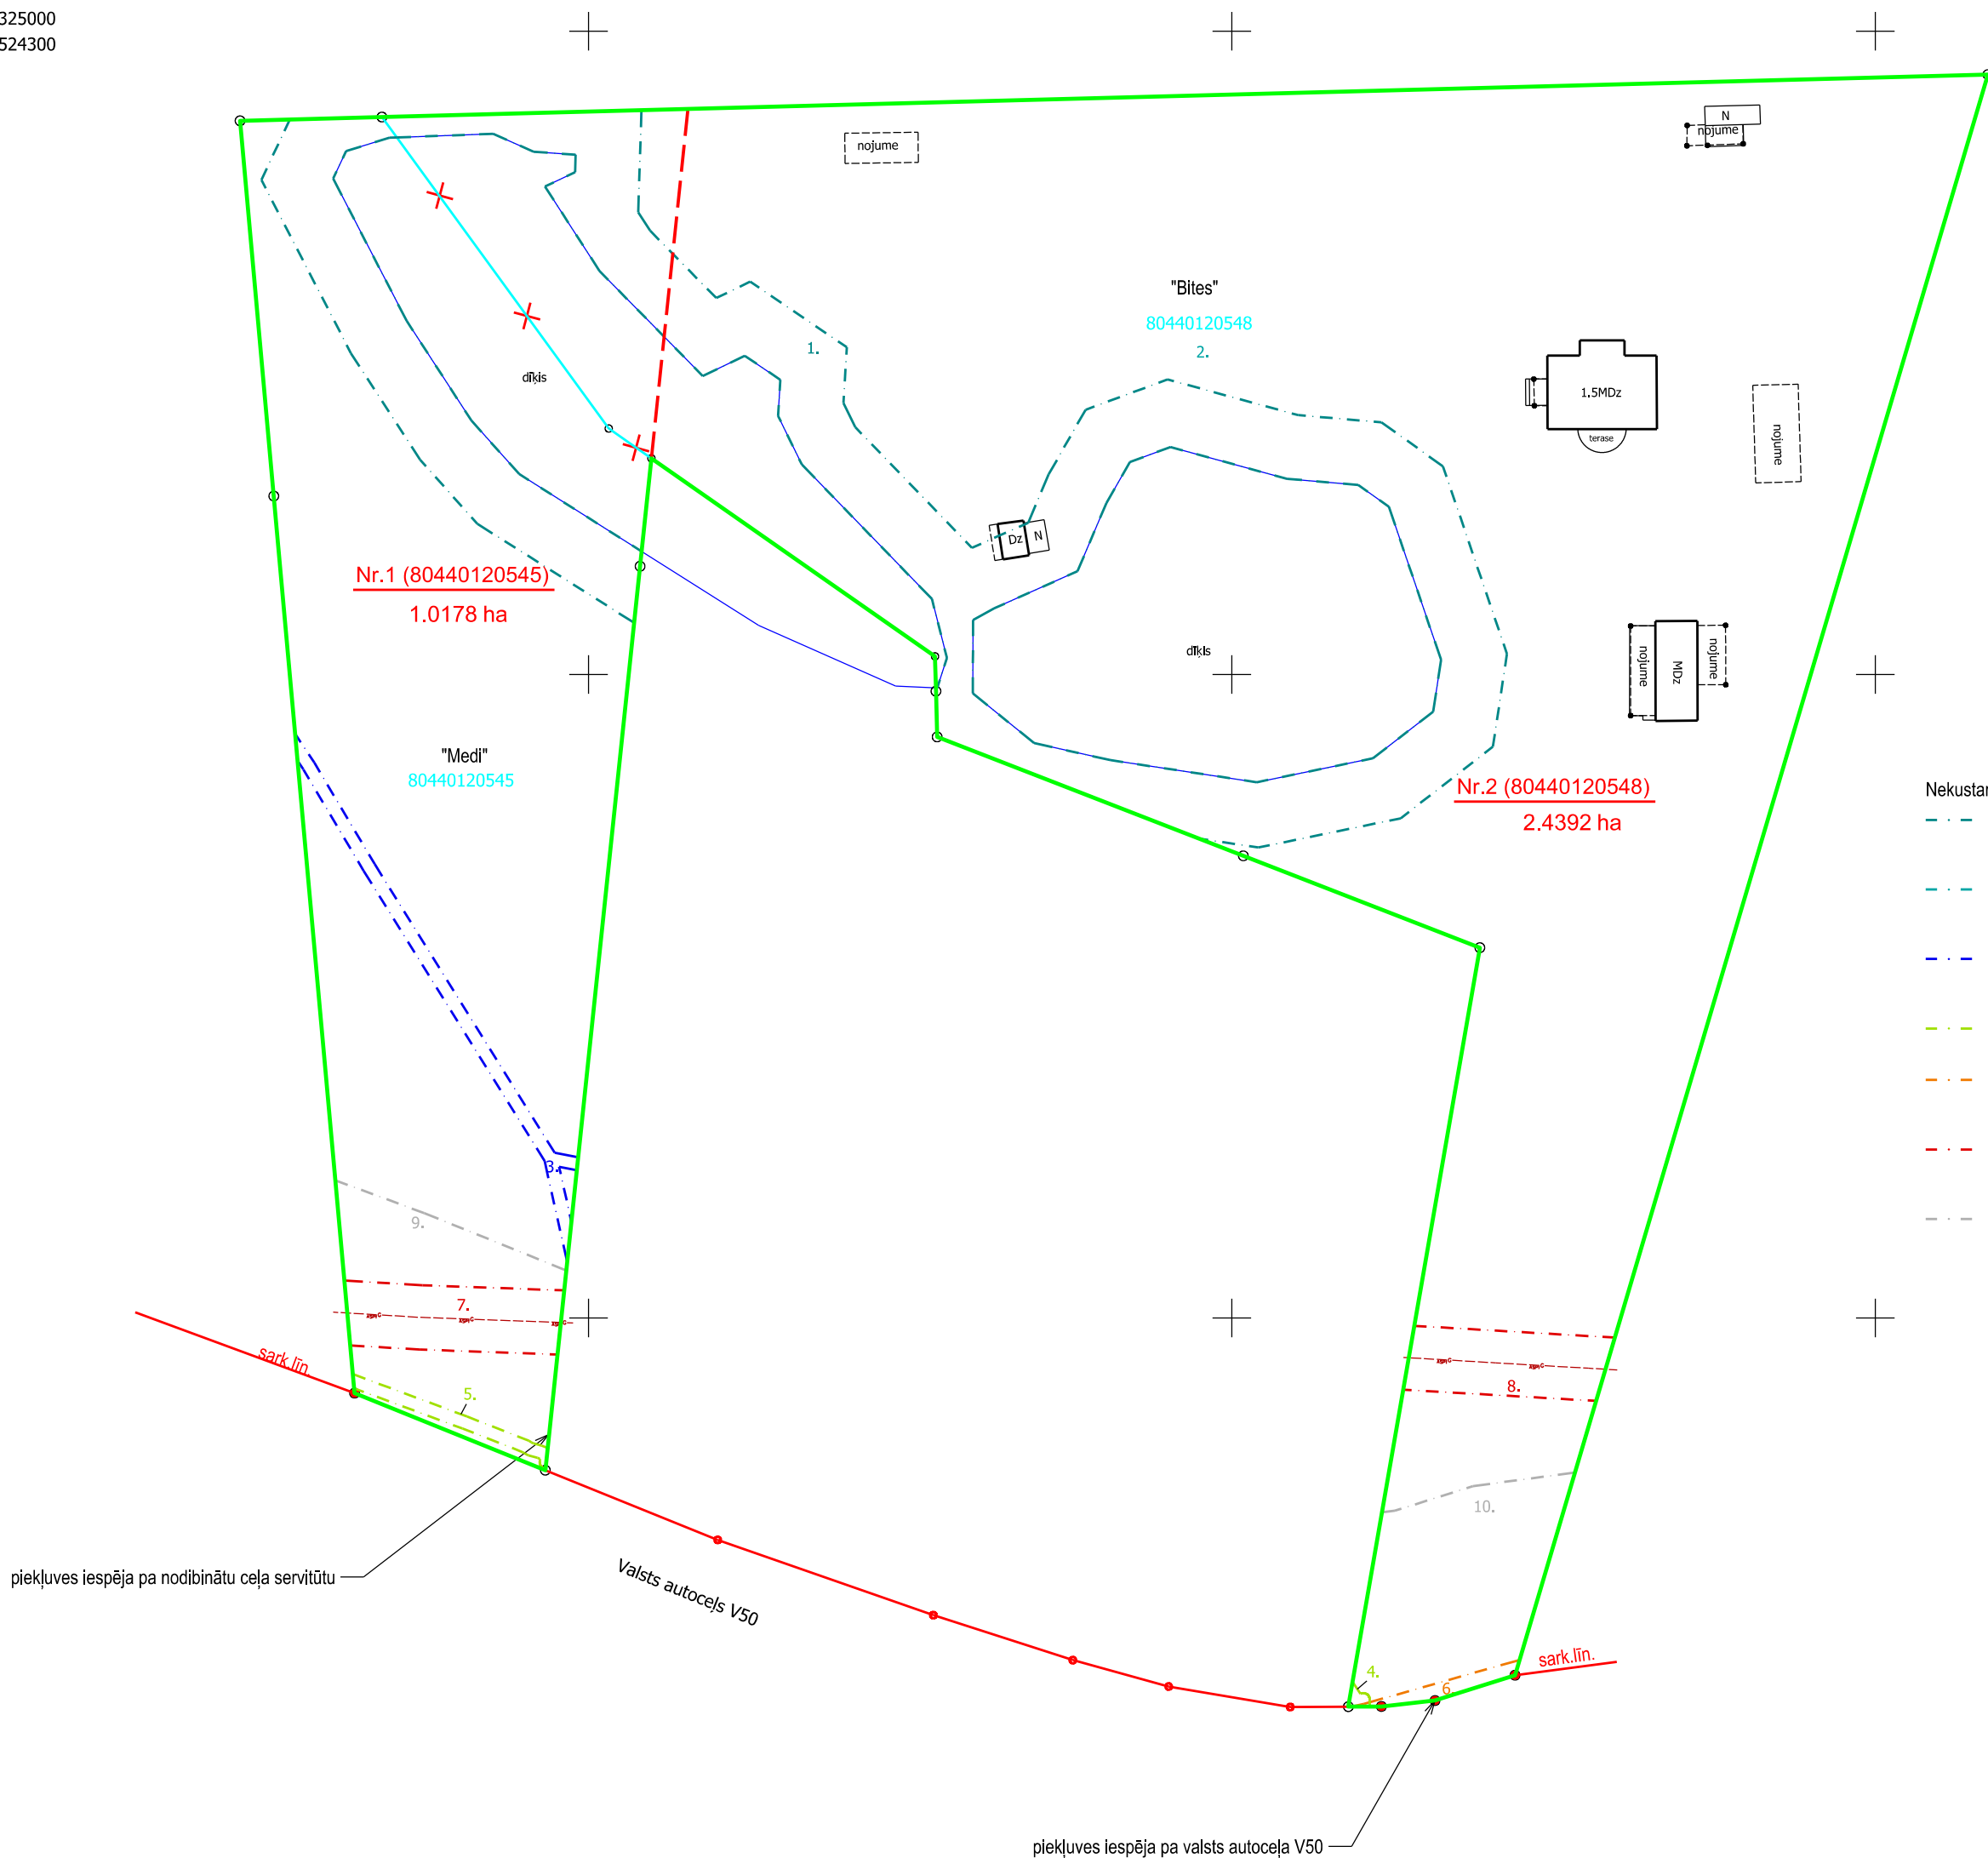

Nekustamā īpašuma objekta apgrūtinājuma numurs un apzīmējums:

- Nr.1. - 7311020300 - mākslīga ūdensobjekta, kura platība ir lielāka par 0,1 hektāru, vides un dabas resursu aizsardzības aizsargjoslas teritorija
- Nr.2. - 7311090900 - vides un dabas resursu ķīmiskās aizsargjoslas teritorija ap pazemes ūdens ņemšanas vietu
- Nr.3. - 7312040100 - ekspluatācijas aizsargjoslas teritorija gar pazemes elektronisko sakaru tīklu līniju un kabeļu kanalizāciju
- Nr.4., 5. - 7312050201 - ekspluatācijas aizsargjoslas teritorija gar elektrisko tīklu kabeļu līniju
- Nr.6. - 7312050601 - ekspluatācijas aizsargjoslas teritorija ap elektrisko tīklu gaisvadu līniju pilsētās un ciemos ar nominālo spriegumu līdz 20 kilovoltiem
- Nr.7., 8. - 7312080102 - ekspluatācijas aizsargjoslas teritorija gar gāzesvadu ar spiedienu no 0,4 līdz 1,8 megapaskāļiem
- Nr.9., 10. - 7313090100 - būvniecības ierobežojumu teritorija, kas noteikta teritorijas attīstības plānošanas dokumentā

Apzīmējumi:

- 80440120548 esošās zemes vienības kadastra apzīmējums
- zemes ierīcības projekta robeža
- esošo zemes vienību robežas ar robežpunktu
- būve
- projektēto zemes vienību robežas
- Nr.1 (80440120545) 0.1200ha projektētās zemes vienības kadastra apzīmējums un platība
- zemes vienības robeža, kas tiks dzēsta

Zemes ierīcības projekts "Medi", "Bites" Garkalne, Ādažu pagasts, Ādažu novads	
Zemes ierīcības projekta grafiskās daļas mērogs 1:1000 Koordinātu sistēma: LKS-92 Mēroga koeficients 0,999607	Kartogrāfiska materiāla pamatne - Zemes robežu plāns M 1:1000, (SIA BaltSurvey, 2021) - 17.06.2024 pašvaldības topogrāfiskie dati
Nekustamā īpašuma "Bites" īpašnieks	Inga Leja, Roberts Leja
Nekustamā īpašuma "Medi" īpašnieks	Baiba Tomšone
Zemes ierīkotāja Marija Laganovska	Zemes ierīkotāja sertifikāta Nr.AA0056, izdots 07.12.2010. derīgs līdz 06.12.2025