


Pielikums Ādāžu novada domes 23.04.2019. sēdes lēmumam Nr. —

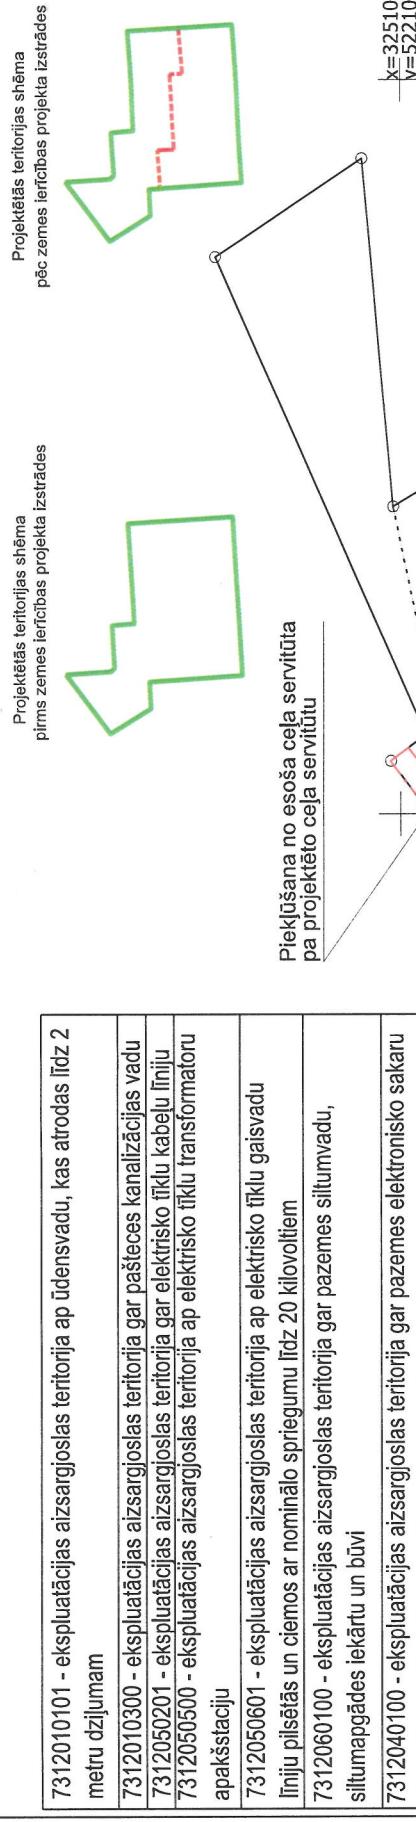

Piekļūšana no esoša ceļa servitūtu  
pa projektēto ceļa servitūtu

7312010101 - ekspluatācijas aizsargjoslas teritorija ap ūdensvadu, kas atrodas līdz 2 metru dziļumam

7312050300 - ekspluatācijas aizsargjoslas teritorija gan pašteces kanalizācijas vadu

7312050201 - ekspluatācijas aizsargjoslas teritorija gan elektisko tīklu kabelu līniju

7312050500 - ekspluatācijas aizsargjoslas teritorija ap elektisko tīklu transformatoru apakšstaciju

7312050601 - ekspluatācijas aizsargjoslas teritorija ap elektrisko tīklu gaissvadu līniju pilsētā un ciemos ar nominālo spriegumu līdz 20 kilovoltiem

7312060100 - ekspluatācijas aizsargjoslas teritorija gan pazemes siliunvadu, siltumapgādes iekārtu un būvi

7312040100 - ekspluatācijas aizsargjoslas teritorija gan pazemes elektronisko sakaru tīklu līniju un kabelju kanalizāciju

7316020100 - zemes ipašniekiem nepiederīša būve val būves līnija

Projektētās zemes vienības un apgrūtinājumi					
	Kadastra apzīmējums	Plātnības no esošajām zemes vienībām	Plātnība	Kārtas Nr.	Klasifikācijas kods
1	8044 011 0607	0.4900 ha no 8044 011 0607	0.4900 ha	1	7312010101
2	8044 011 0608	0.4873 ha no 8044 011 0608	0.4873 ha	1	7312010101
			kopā	0.9773 ha	

Apgrūtinājumi:

- zemes ierīcības projekta robeža  
esošas zemes vienības robežas ar robežpunktu  
projektēto zemes vienību robežas
- Nr.1 8044 011 0607  
0.4900 ha
- — — — — nekurstama īpašuma objekta  
apgrūtinājuma robeža
- esošas zemes vienības kadastra apzīmējums  
proj. ceļa servītūts

Zemes ierīcības projekts  
"Lejupes A", Ādaži, Ādažu novads (Z.v.kad.apz.8044 011 0330).

Esošās zemes vienības	
Kadastra apzīmējums	Plātnība
8044 011 0330	0.4873 ha
kopā	0.9773 ha

Zemes ierīcības projekts  
grafiskās dāļas mērogs : 1:1000  
Koordinātu sistēma LKS-92  
1.topogrāfiskas paņēmēji 331-15-53.3, 3313-15-13.1, 3313-15-12.2  
Mēroga koeficients 0.999606  
2.2014.gada 02.aprīļa zemes robežu plāns mērieks L.Miezis M:1:1000

Projektam piekrītu, iebildumu nav, SASKANOTS,  
ierosinātājs "Lejupes A", Ādaži, Ādažu novads  
Īpašnieks

Sertifikāts zemes ierīcības darbu veikšanai Nr.BA- 388 derīgs no 13.09.2011. līdz 12.09.2021.  
Zemes ierīcotāja  
Diāna Glizdeniece  
08.04.2019.