


Pirmā stāva plāns

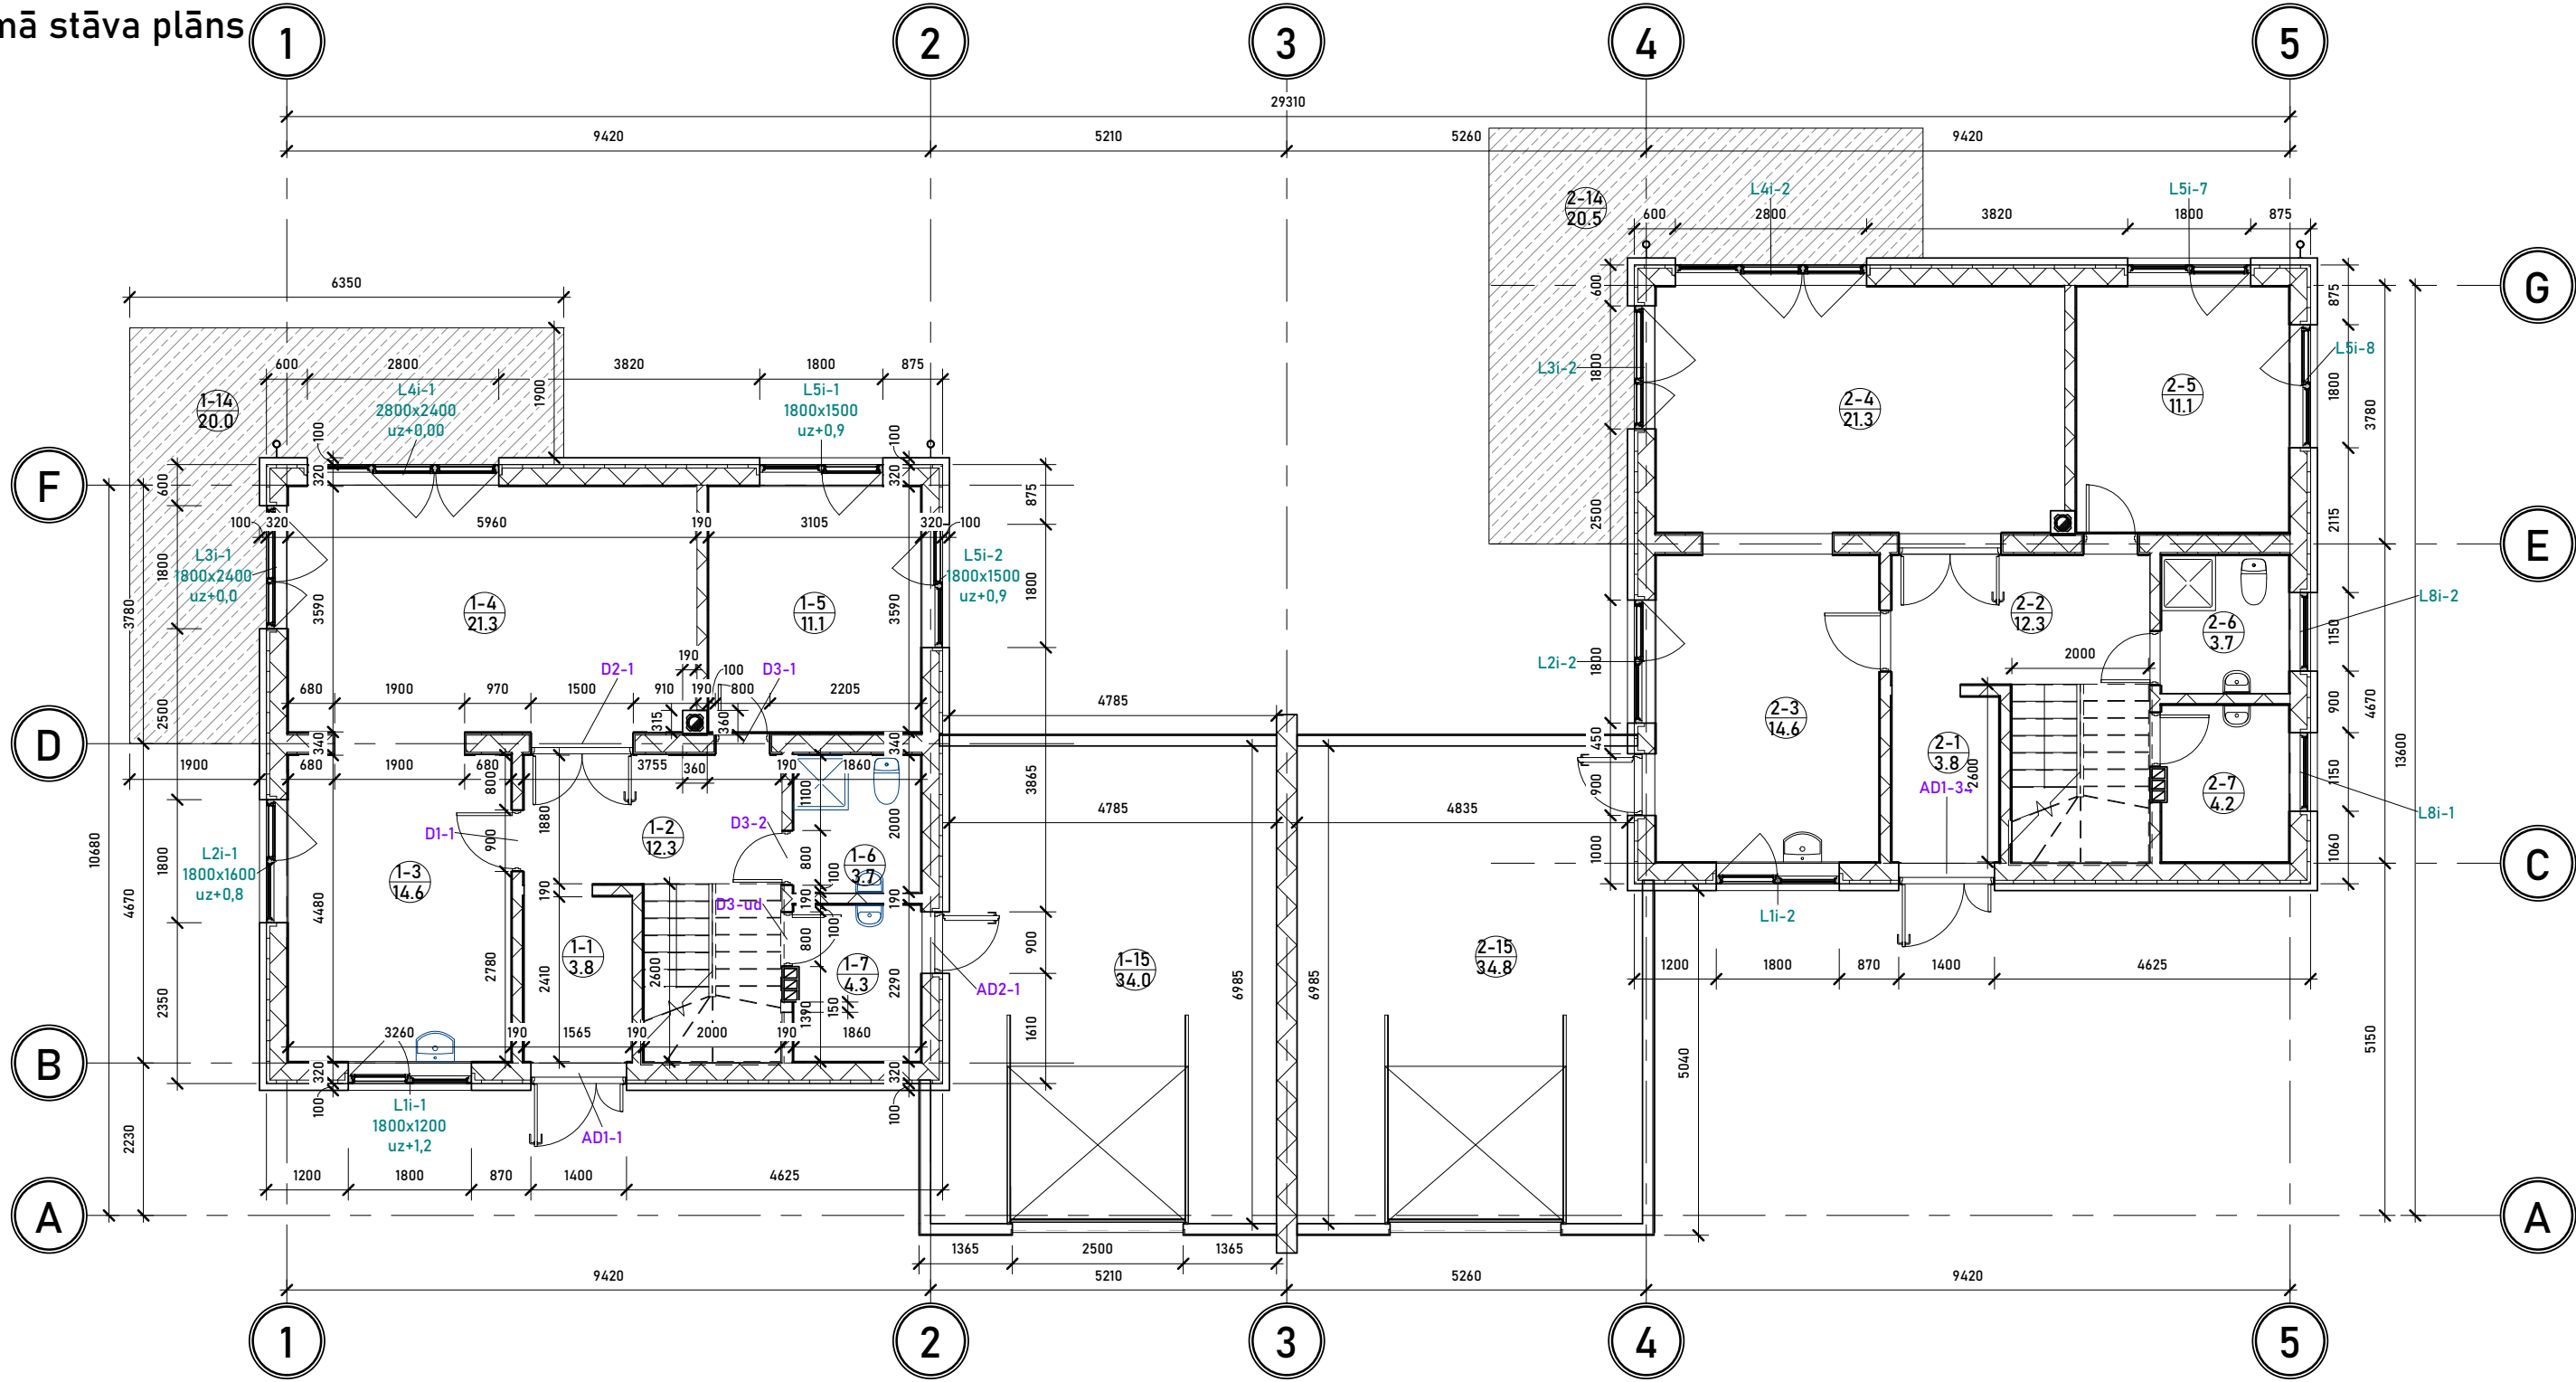

Pirmā stāva pirmā dzīvokļa telpu eksplikācija

Apz.	Nosaukums	Platība	Augst	Veids
1-1	Vējtveris	3.8 m²	2.88 m	Dzīvokļa palīgtelpa
1-2	Gaitenis	12.3 m²	2.88 m	Dzīvokļa palīgtelpa
1-3	Virtuve	14.6 m²	2.88 m	Dzīvokļa palīgtelpa
1-4	Viesistaba	21.3 m²	2.88 m	Dzīvojamā telpa
1-5	Darba istaba	11.1 m²	2.88 m	Dzīvojamā telpa
1-6	Apv. sanitārā telpa	3.7 m²	2.88 m	Dzīvokļa palīgtelpa
1-7	Tehniskā telpa	4.3 m²	2.88 m	Dzīvokļa palīgtelpa
1-14	Terase	20.0 m²	3.00 m	Dzīvokļa ārtelpa
1-15	Garāža	34.0 m²	2.60 m	Dzīvokļa palīgtelpa

Kopā: 125.2 m²

Pirmā stāva otrā dzīvokļa telpu eksplikācija

Apz.	Nosaukums	Platība	Augst	Veids
2-1	Vējtveris	3.8 m²	2.88 m	Dzīvokļa palīgtelpa
2-2	Gaitenis	12.3 m²	2.88 m	Dzīvokļa palīgtelpa
2-3	Virtuve	14.6 m²	2.88 m	Dzīvokļa palīgtelpa
2-4	Viesistaba	21.3 m²	2.88 m	Dzīvojamā telpa
2-5	Darba istaba	11.1 m²	2.88 m	Dzīvojamā telpa
2-6	Apv. sanitārā telpa	3.7 m²	2.88 m	Dzīvokļa palīgtelpa
2-7	Tehniskā telpa	4.2 m²	2.88 m	Dzīvokļa palīgtelpa
2-14	Terase	20.5 m²	3.00 m	Dzīvokļa ārtelpa
2-15	Garāža	34.8 m²	2.60 m	Dzīvokļa palīgtelpa

Kopā: 126.4 m²

Pasūtītājs: Ivars Oiguss

OBJEKTS:Dvīņu mājas izmaiņu projekts,
Rotu iela 2, Carnikava, Ādažu nov



Tehn. izstr.	Uzvārds	Datums	Pirmā stāva plāns	Līguma Nr.: Ma22-4-22		
	Elita Ūbele 1-00580	02.03.2023		Arhīva Nr.: Ma22-4-22		
Būvpr. vad.	Elita Ūbele 1-00580	02.03.2023		Mērogs: 1 : 100 (A3)		
				Stadija	Lapas	Rasējums
Būvpr.izstr.	Elita Ūbele 1-00580			BPI		AR-1i

Kopā 1. dzīvoklī 191.6m²

Kopā 2. dzīvoklī 192.8m²

Kopā 1. stāvā: 251,6m²

Otrā stāva plāns

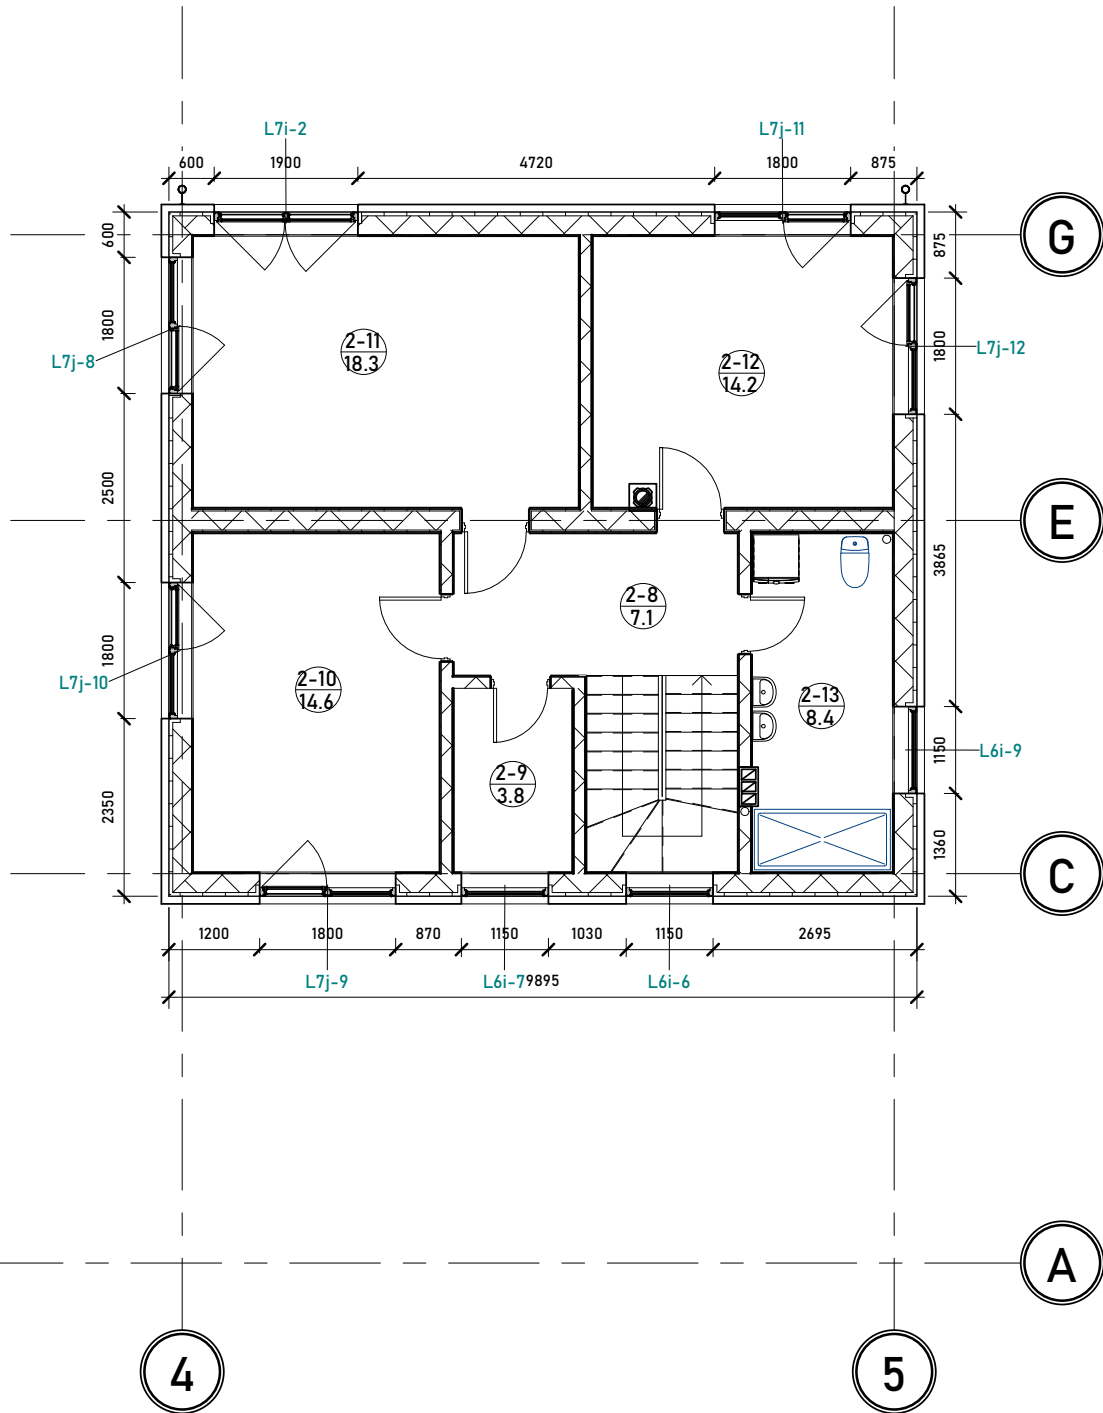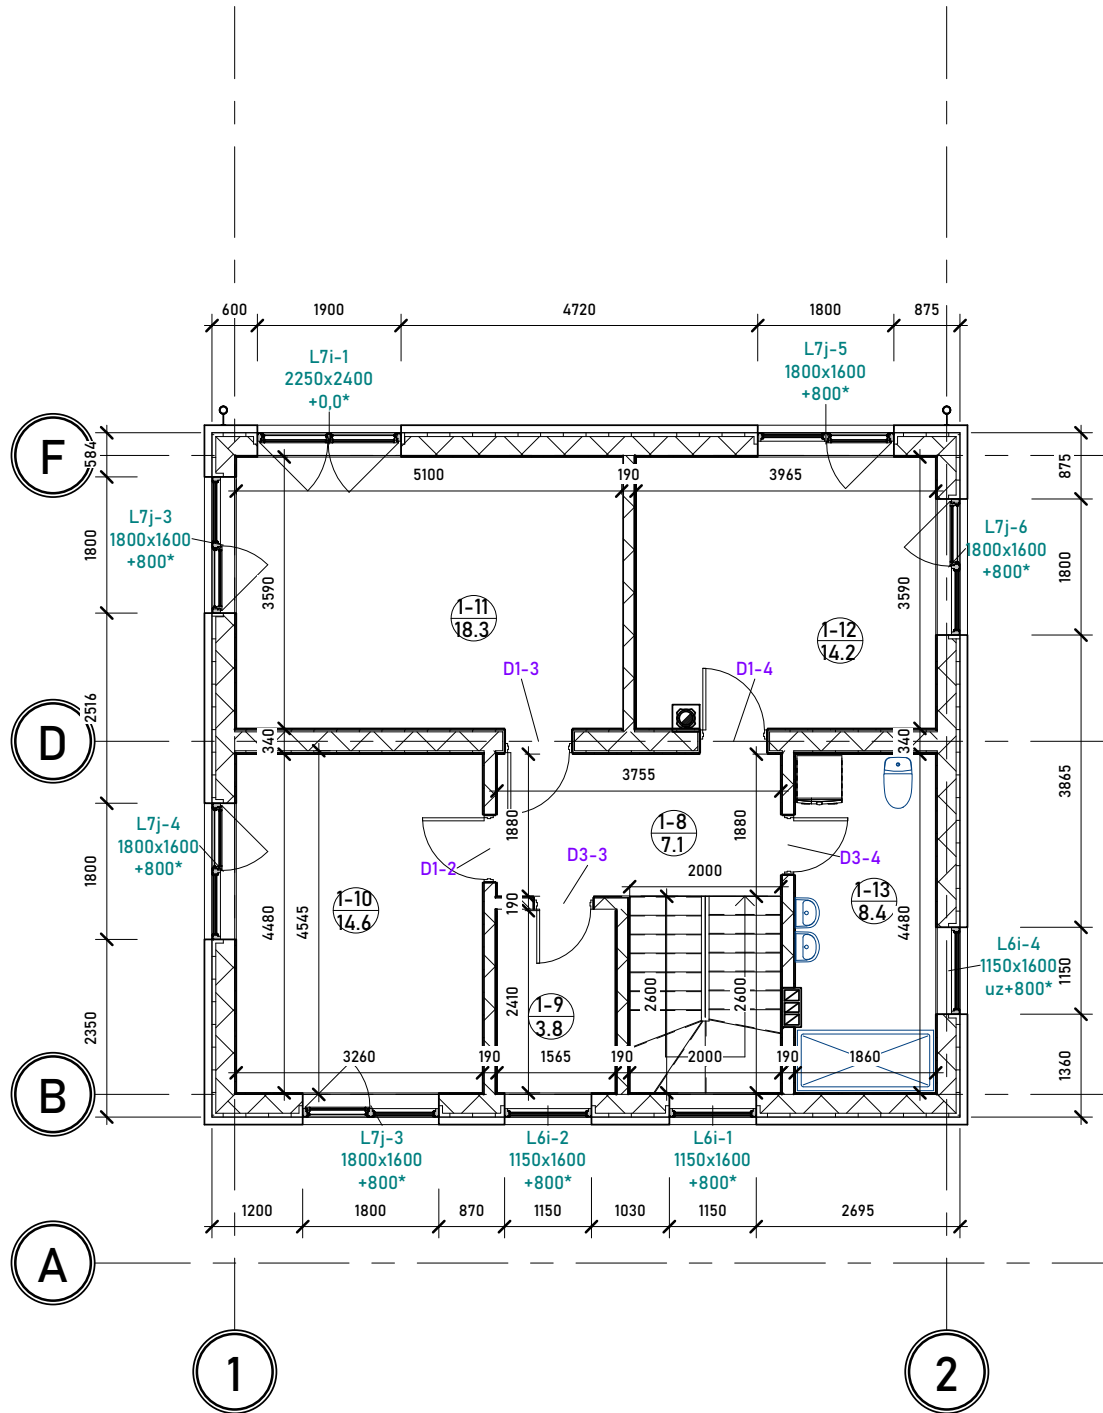

Otrā stāva pirmā dzīvokļa telpu eksplikācija				
Apz.	Nosaukums	Platība	Augst	Veids
1-8	Halle	7.1 m²	3.10 m	Dzīvokļa palīgtelpa
1-9	Saimniecības telpa	3.8 m²	3.10 m	Dzīvokļa palīgtelpa
1-10	Guļamistaba	14.6 m²	3.10 m	Dzīvojamā telpa
1-11	Guļamistaba	18.3 m²	3.10 m	Dzīvojamā telpa
1-12	Guļamistaba	14.2 m²	3.10 m	Dzīvojamā telpa
1-13	Apv. sanitārā telpa	8.4 m²	3.10 m	Dzīvokļa palīgtelpa
Kopā:		66.4 m²		

Kopā 1. dzīvoklī 191.6m²

Otrā stāva otrā dzīvokļa telpu eksplikācija				
Apz.	Nosaukums	Platība	Augst	Veids
2-8	Halle	7.1 m²	3.10 m	Dzīvokļa palīgtelpa
2-9	Saimniecības telpa	3.8 m²	3.10 m	Dzīvokļa palīgtelpa
2-10	Guļamistaba	14.6 m²	3.10 m	Dzīvojamā telpa
2-11	Guļamistaba	18.3 m²	3.10 m	Dzīvojamā telpa
2-12	Guļamistaba	14.2 m²	3.10 m	Dzīvojamā telpa
2-13	Apv. sanitārā telpa	8.4 m²	3.10 m	Dzīvokļa palīgtelpa
Kopā:		66.4 m²		

Kopā 2. dzīvoklī 192.8m²


Kopā 1. stāvā: 132.8m²

Pasūtītājs: Ivars Oiguss

OBJEKTS:Dvīņu mājas izmaiņu projekts,
Rotu iela 2, Carnikava, Ādažu nov


Tehn. izstr.	Uzvārds	Datums	Otrā stāva plāns		
	Elita Ūbele 1-00580	02.03.2023			
Būvpr. vad.	Elita Ūbele 1-00580	02.03.2023			
Būvpr.izstr.	Elita Ūbele 1-00580				
			Līguma Nr.: Ma22-4-22		
			Arhīva Nr.: Ma22-4-22		
			Mērogs: 1 : 100 (A3)		
			Stadija	Lapas	Rasējums
			BPI		AR-2i

Jumta plāns

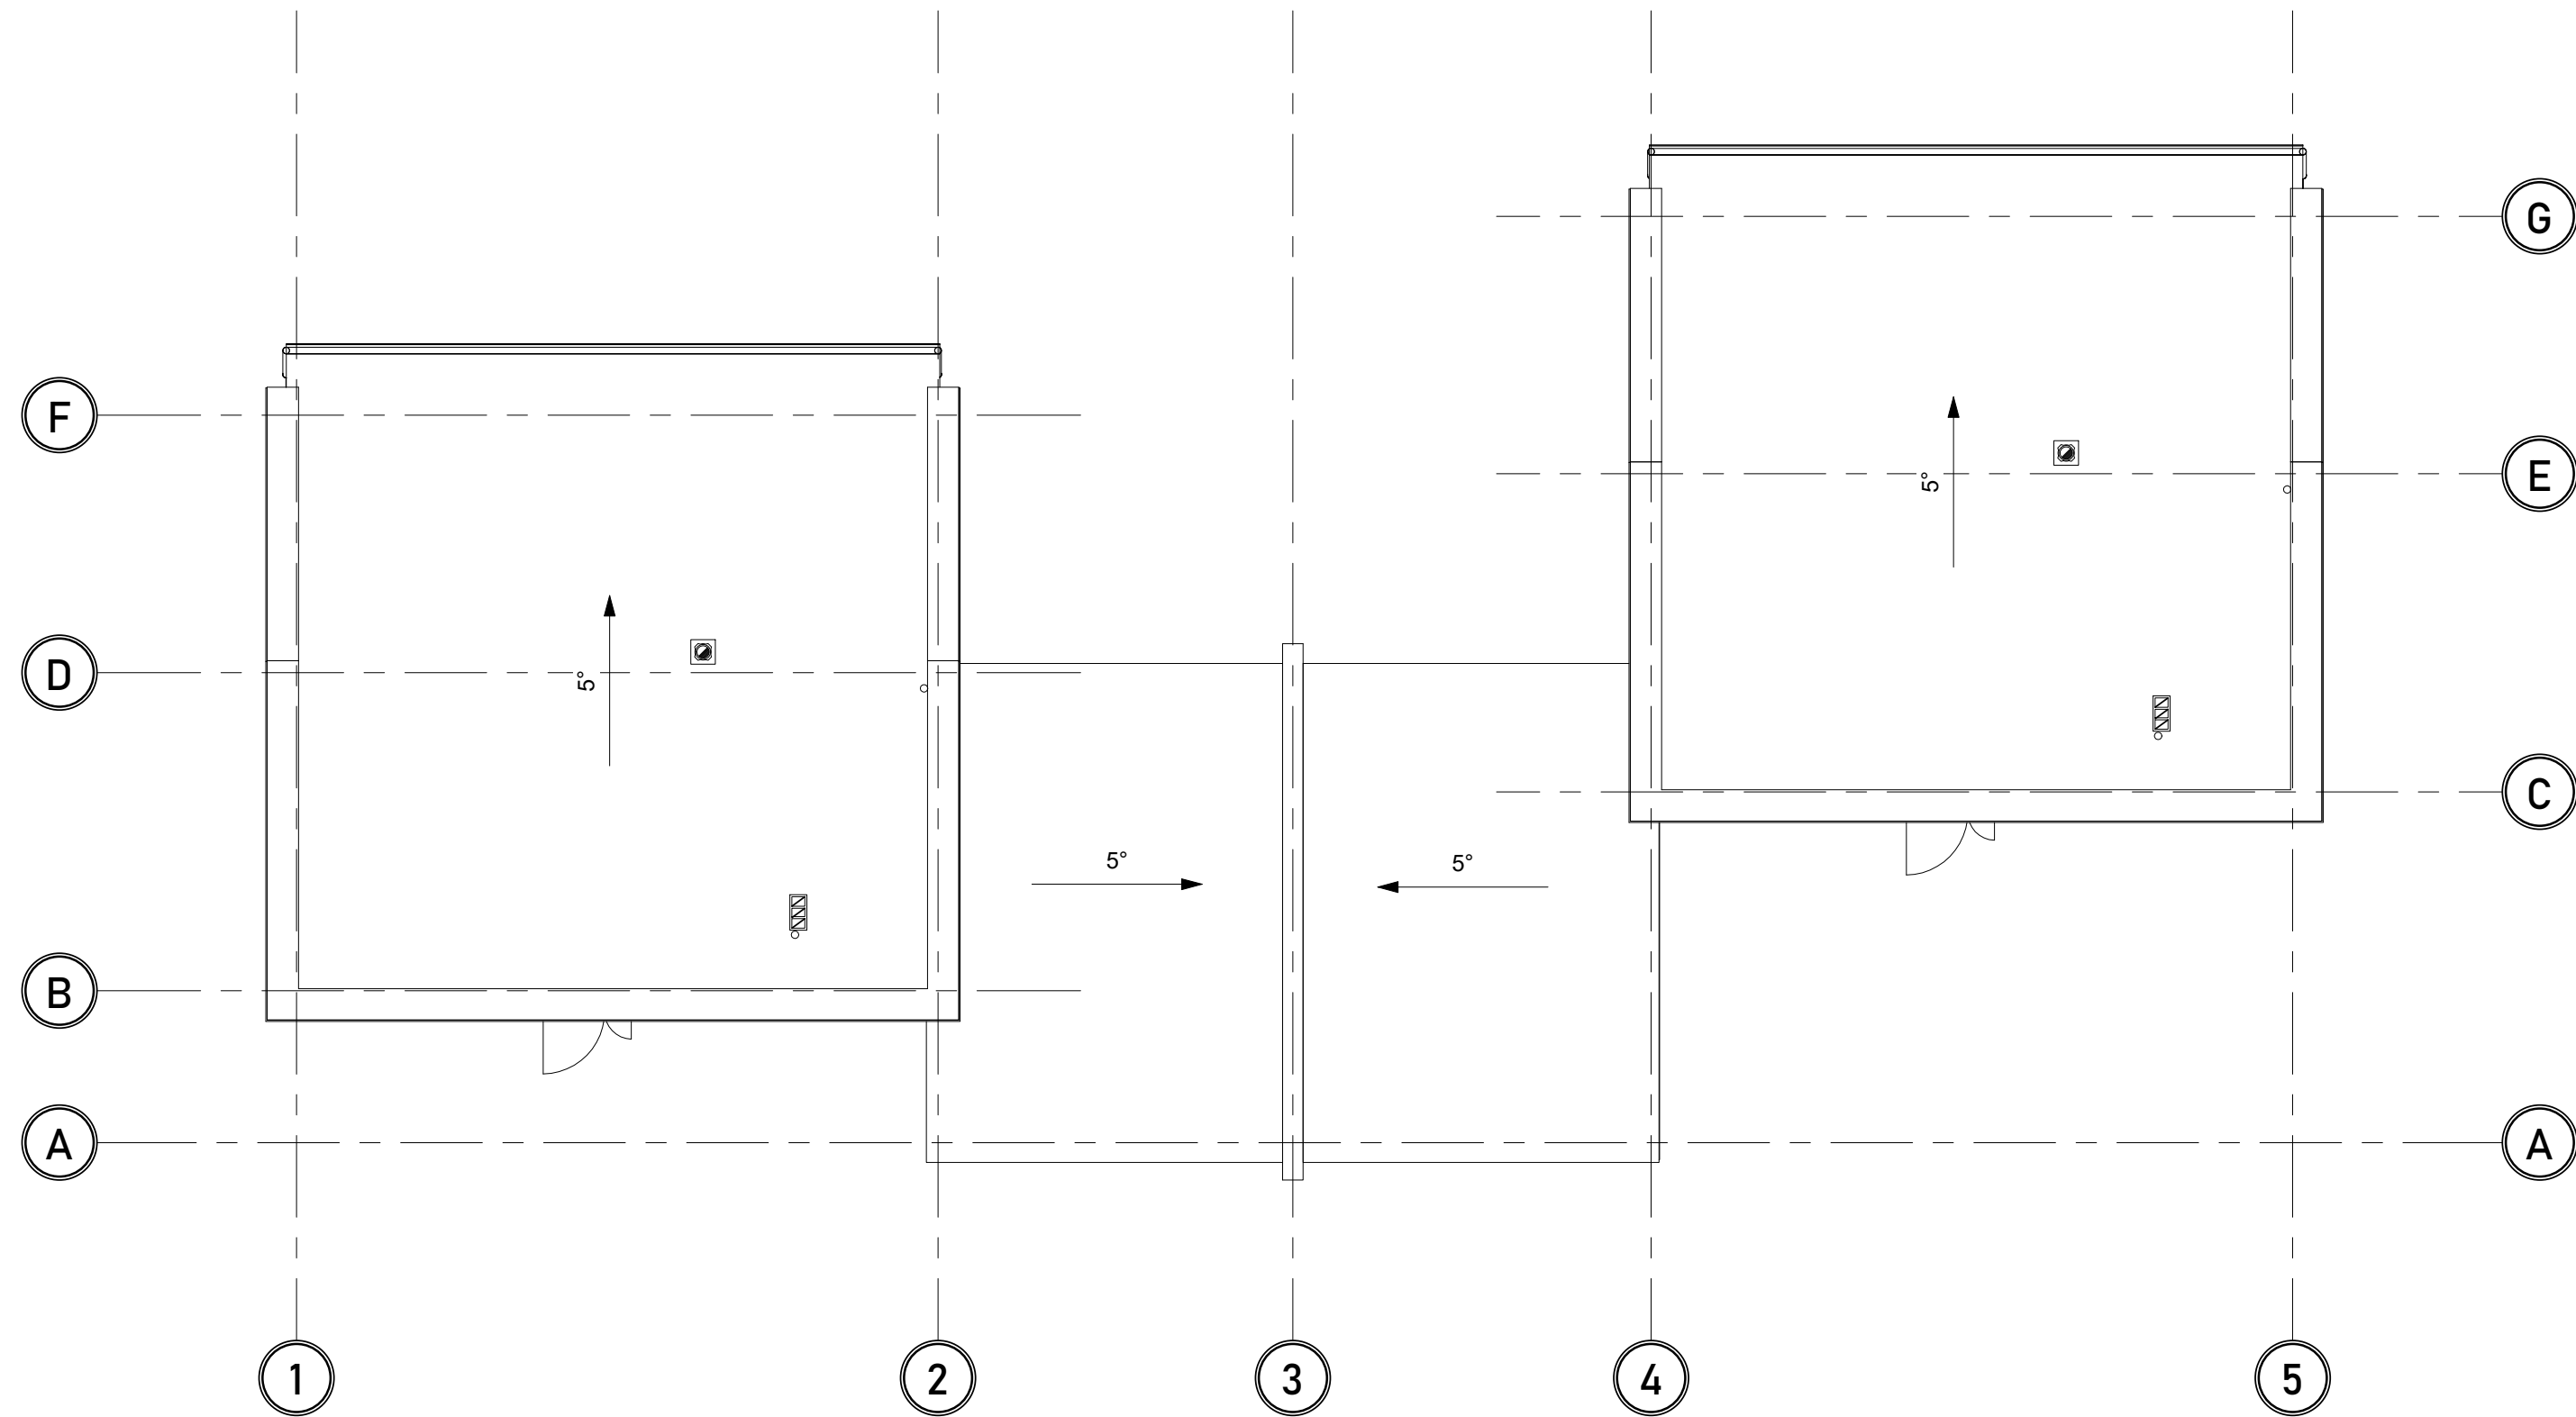





Pasūtītājs: Ivars Oiguss					
OBJEKTS:Dvīņu mājas izmaiņu projekts, Rotu iela 2, Carnikava, Ādažu nov					
	Uzvārds	Datums	Jumta plāns	Līguma Nr.: Ma22-4-22	
Tehn. izstr.	Elita Ūbele 1-00580	02.03.2023		Arhīva Nr.: Ma22-4-22	
Būvpr. vad.	Elita Ūbele 1-00580	02.03.2023		Mērogs: 1 : 100 (A3)	
				Stadija	Lapas
Būvpr.izstr.	Elita Ūbele 1-00580			BPi	Rasējums AR-3i

Griezums I-I

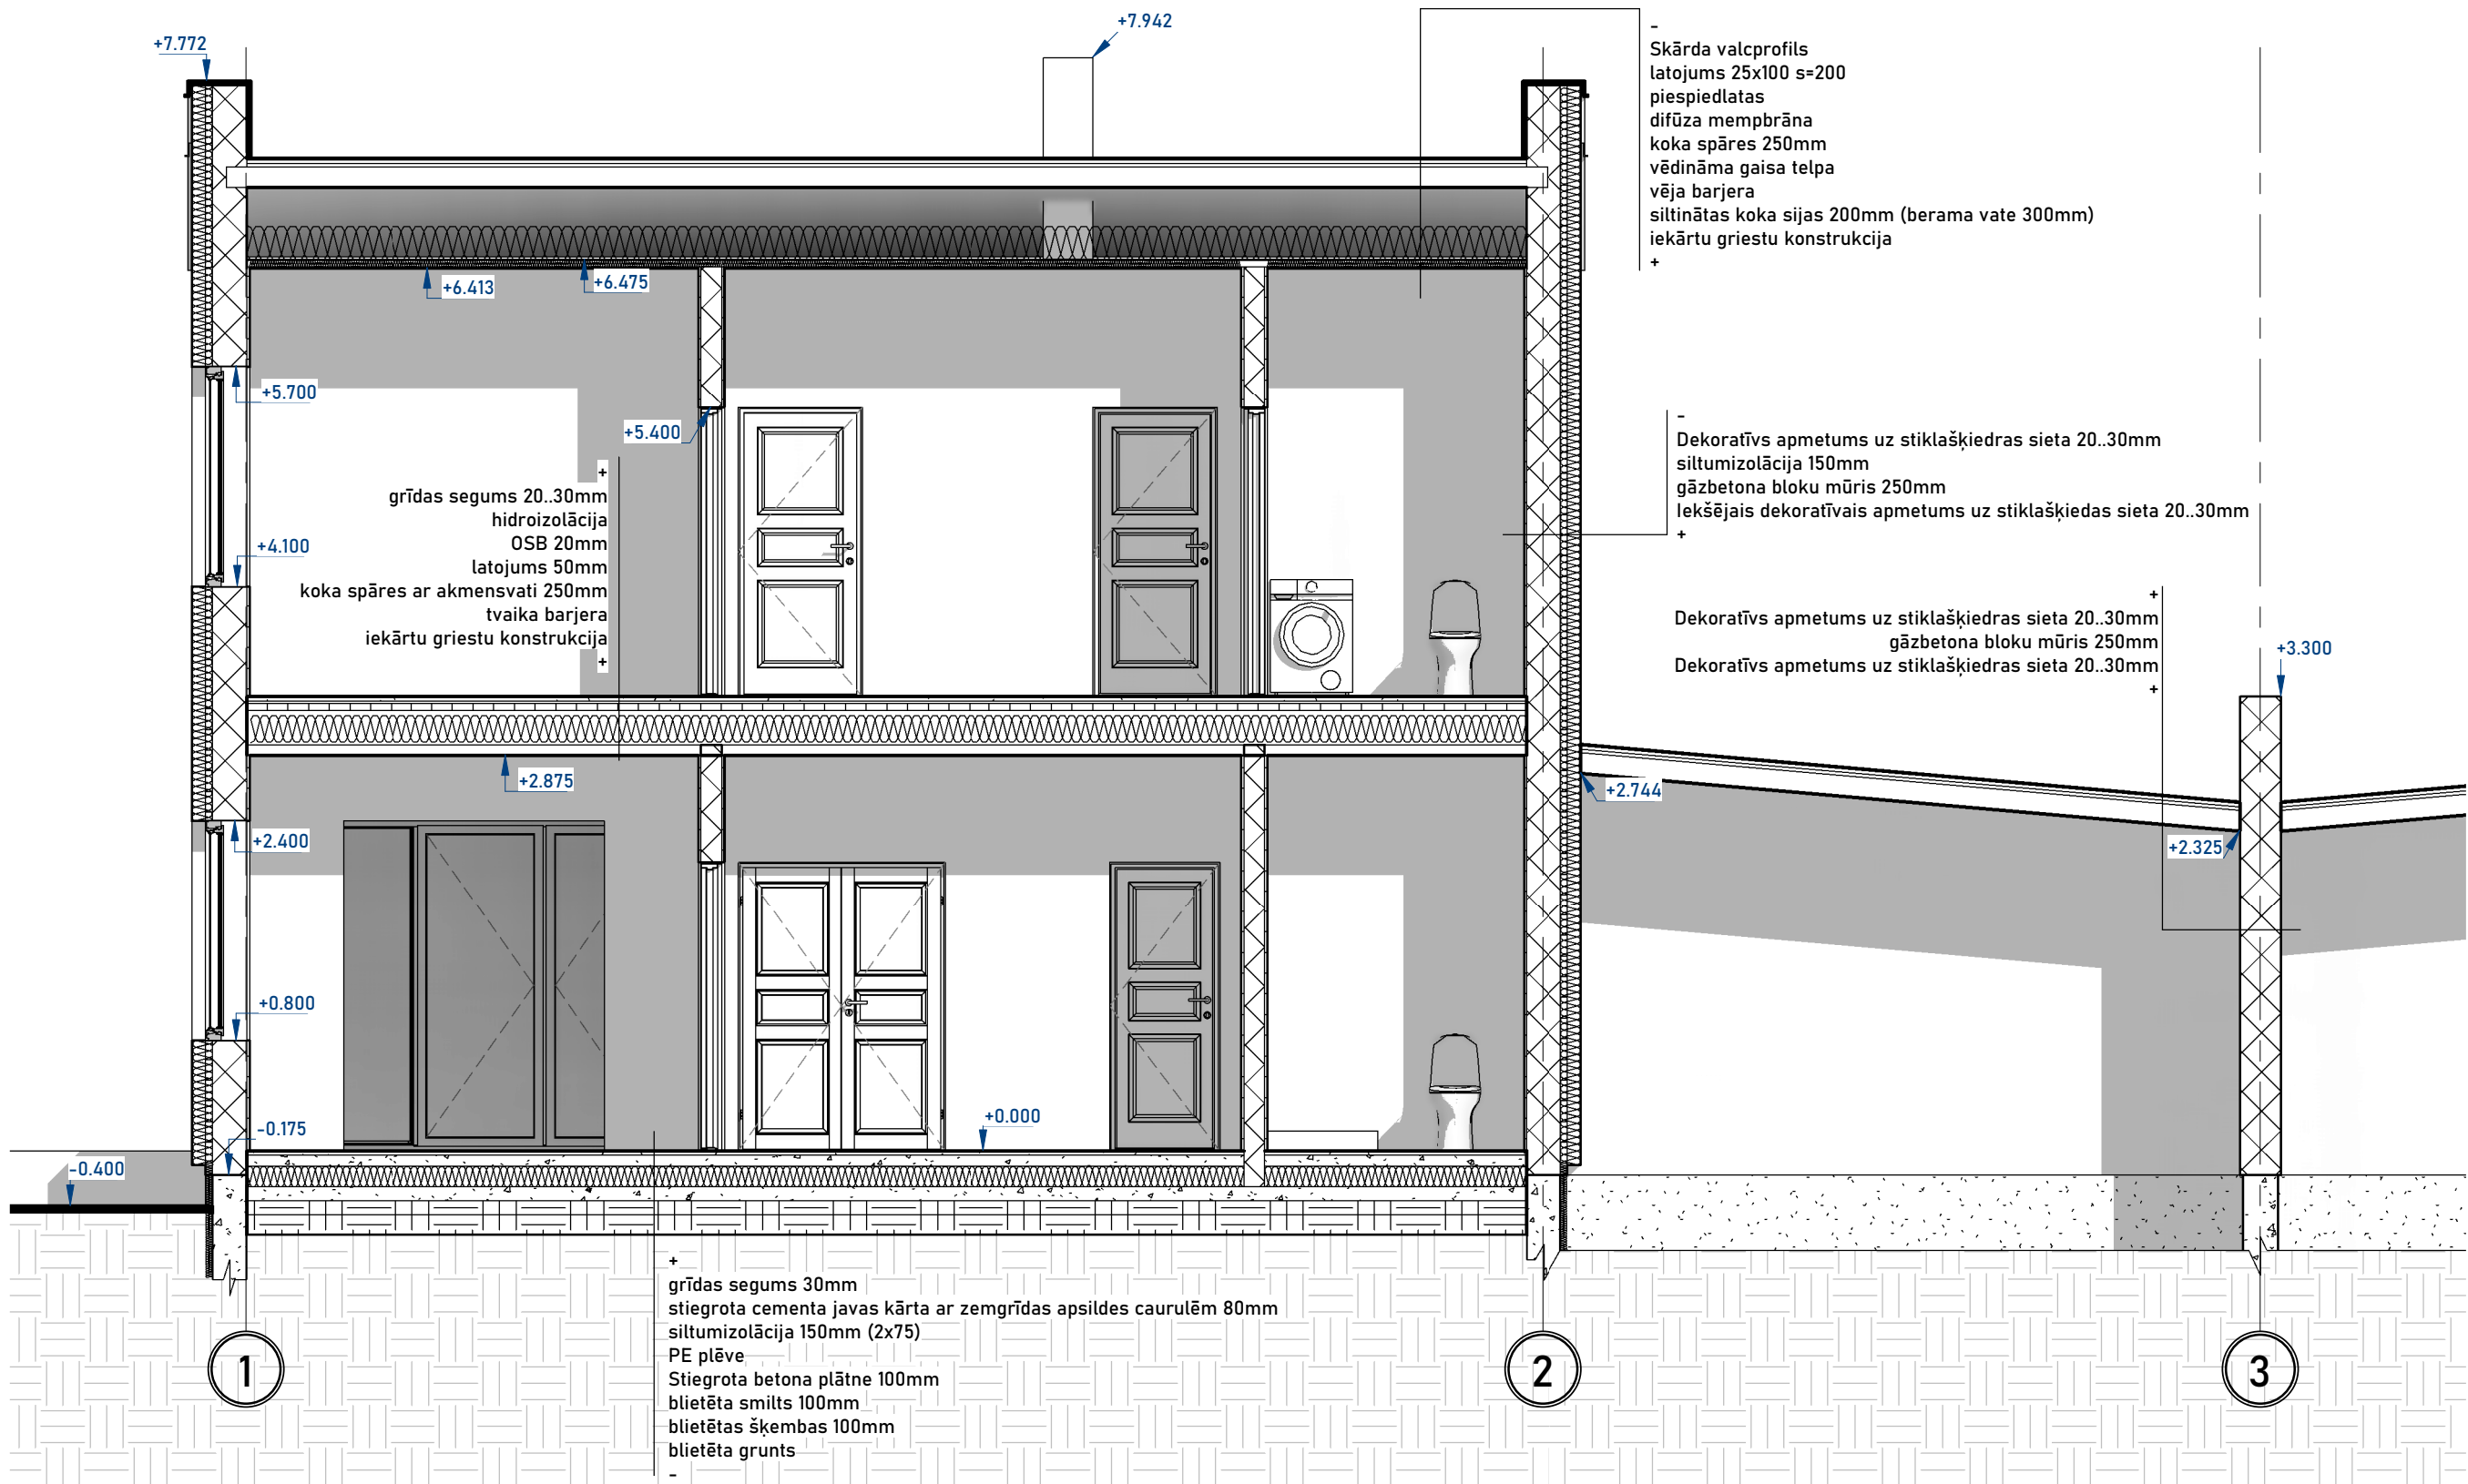

Pasūtītājs: Ivars Oiguss					
OBJEKTS:Dvīņu mājas izmaiņu projekts, Rotu iela 2, Carnikava, Ādažu nov					
Griezums I-I		Uzvārds	Datums	Līguma Nr.: Ma22-4-22 Arhīva Nr.: Ma22-4-22	
	Tehn. izstr.	Elita Ūbele 1-00580	02.03.2023		
	Būvpr. vad.	Elita Ūbele 1-00580	02.03.2023	Mērogs: 1 : 50 (A3)	
	Būvpr.izstr.	Elita Ūbele 1-00580		Stadija	Lapas
				BPi	Rasējums AR-4i

Fasades

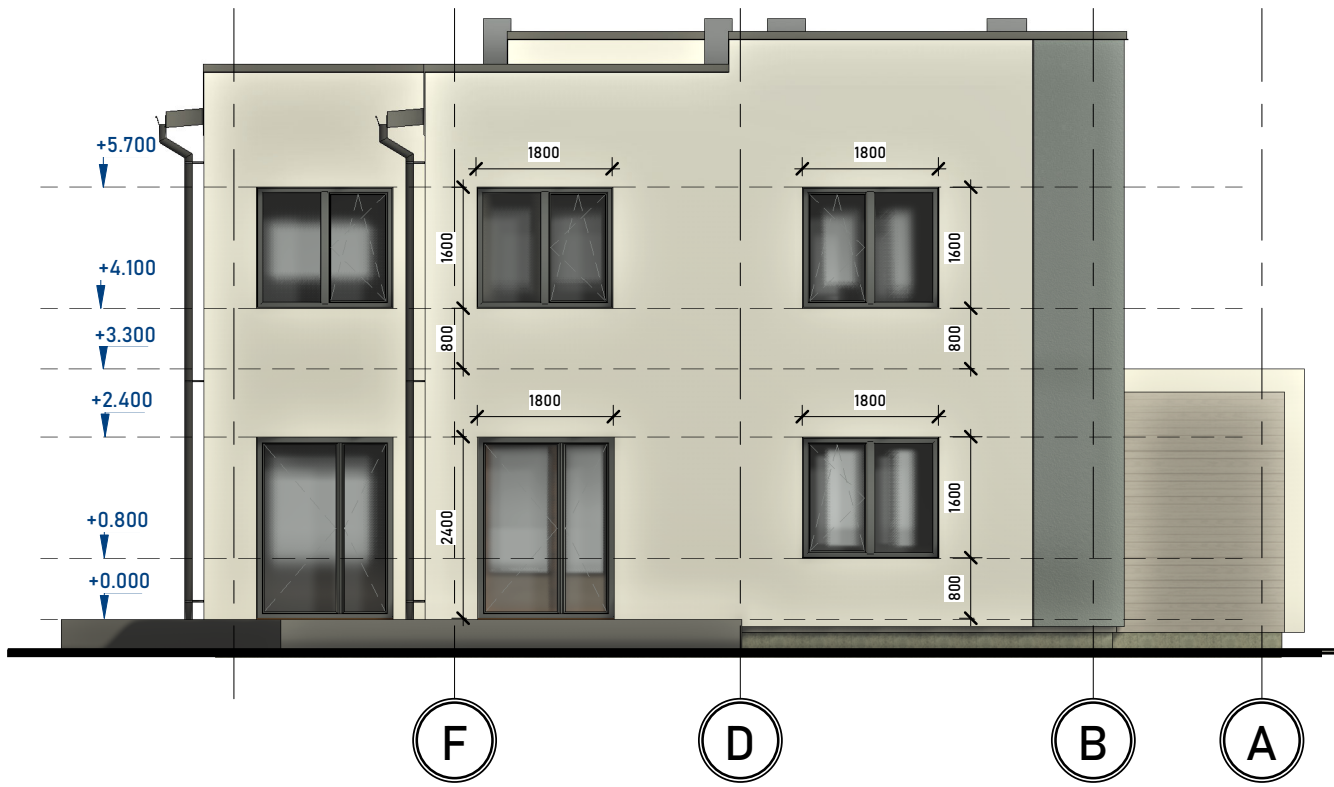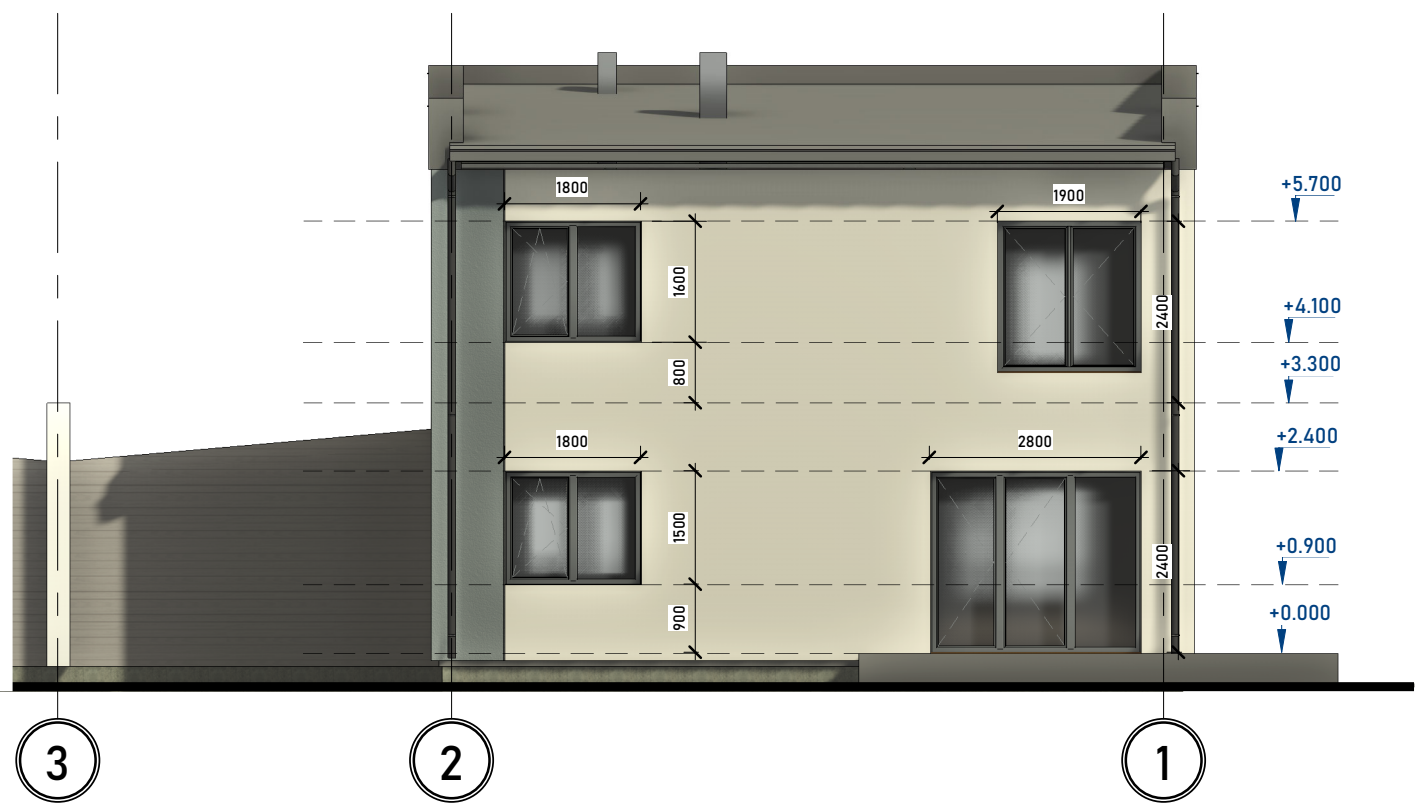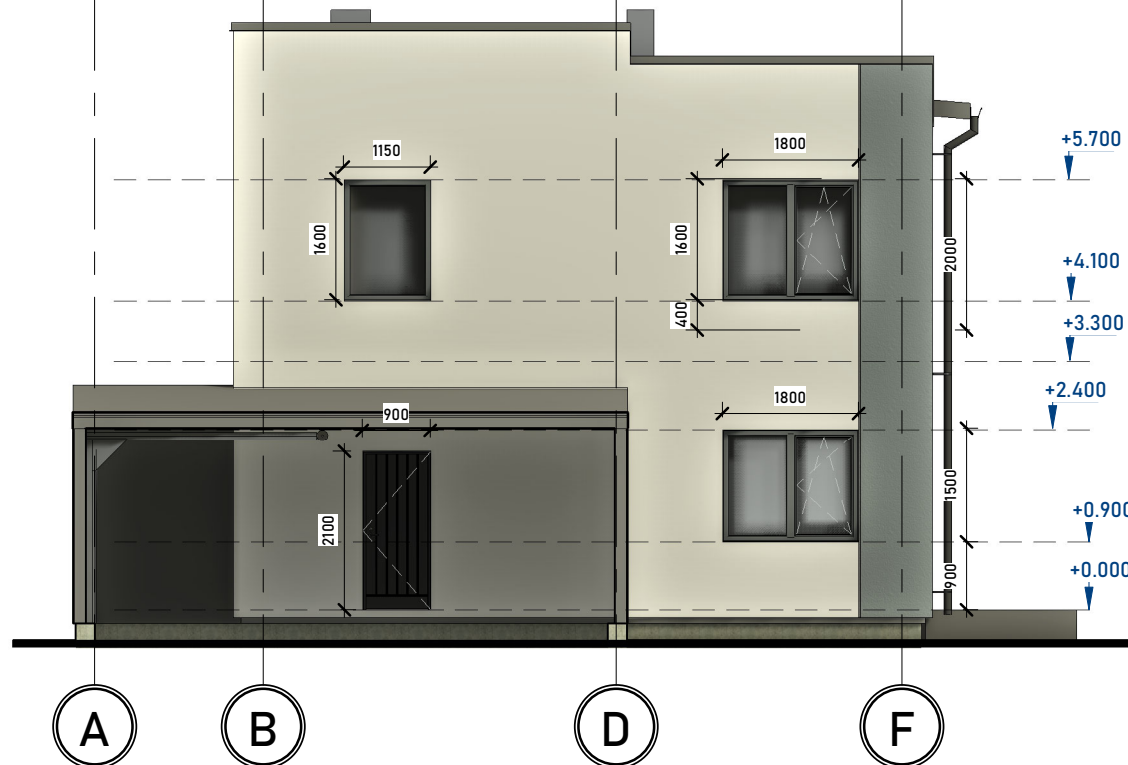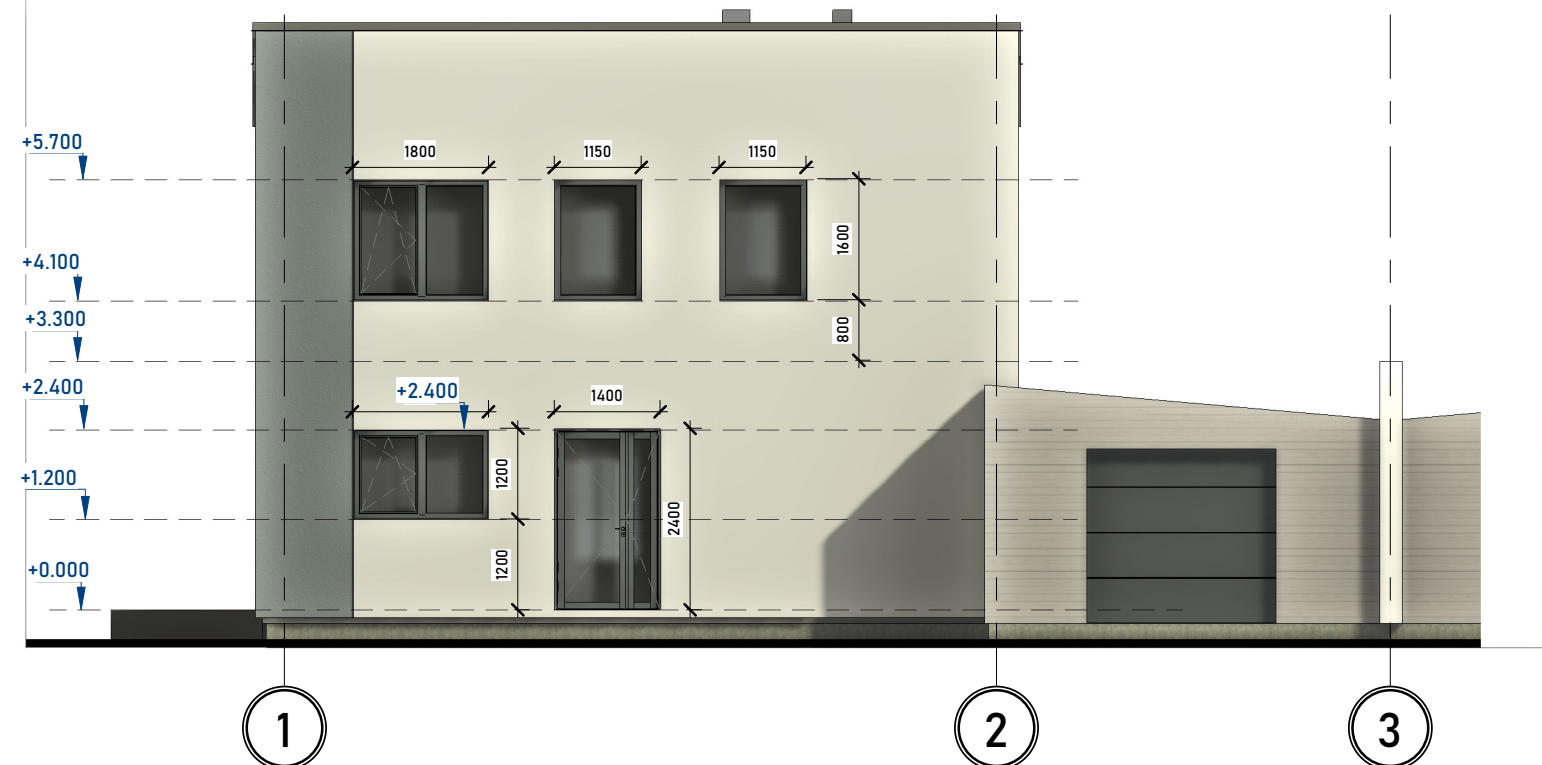

Pasūtītājs: Ivars Oiguss

OBJEKTS: Dvīņu mājas izmaiņu projekts,
Rotu iela 2, Carnikava, Ādažu nov.

	Uzvārds	Datums	Fasades	Līguma Nr.: Ma22-4-22		
Tehn. izstr.	Elita Ūbele 1-00580	02.03.2023		Arhīva Nr.: Ma22-4-22		
Būvpr. vad.	Elita Ūbele 1-00580	02.03.2023		Mērogs: 1 : 100 (A3)		
				Stadija	Lapas	Rasējums
Būvpr.izstr.	Elita Ūbele 1-00580			BPi		AR-5i

Fasādes




Pasūtītājs: Ivars Oiguss

OBJEKTS:Dvīņu mājas izmaiņu projekts,
Rotu iela 2, Carnikava, Ādažu nov

	Uzvārds	Datums	Fasādes	Līguma Nr.: Ma22-4-22		
Tehn. izstr.	Elīta Ūbele 1-00580	02.03.2023		Arhīva Nr.: Ma22-4-22		
Būvpr. vad.	Elīta Ūbele 1-00580	02.03.2023		Mērogs: 1 : 100 (A3)		
				Stadija	Lapas	Rasējums
Būvpr.izstr.	Elīta Ūbele 1-00580			BPi		AR-6i

Logu un durvju eksplikācija

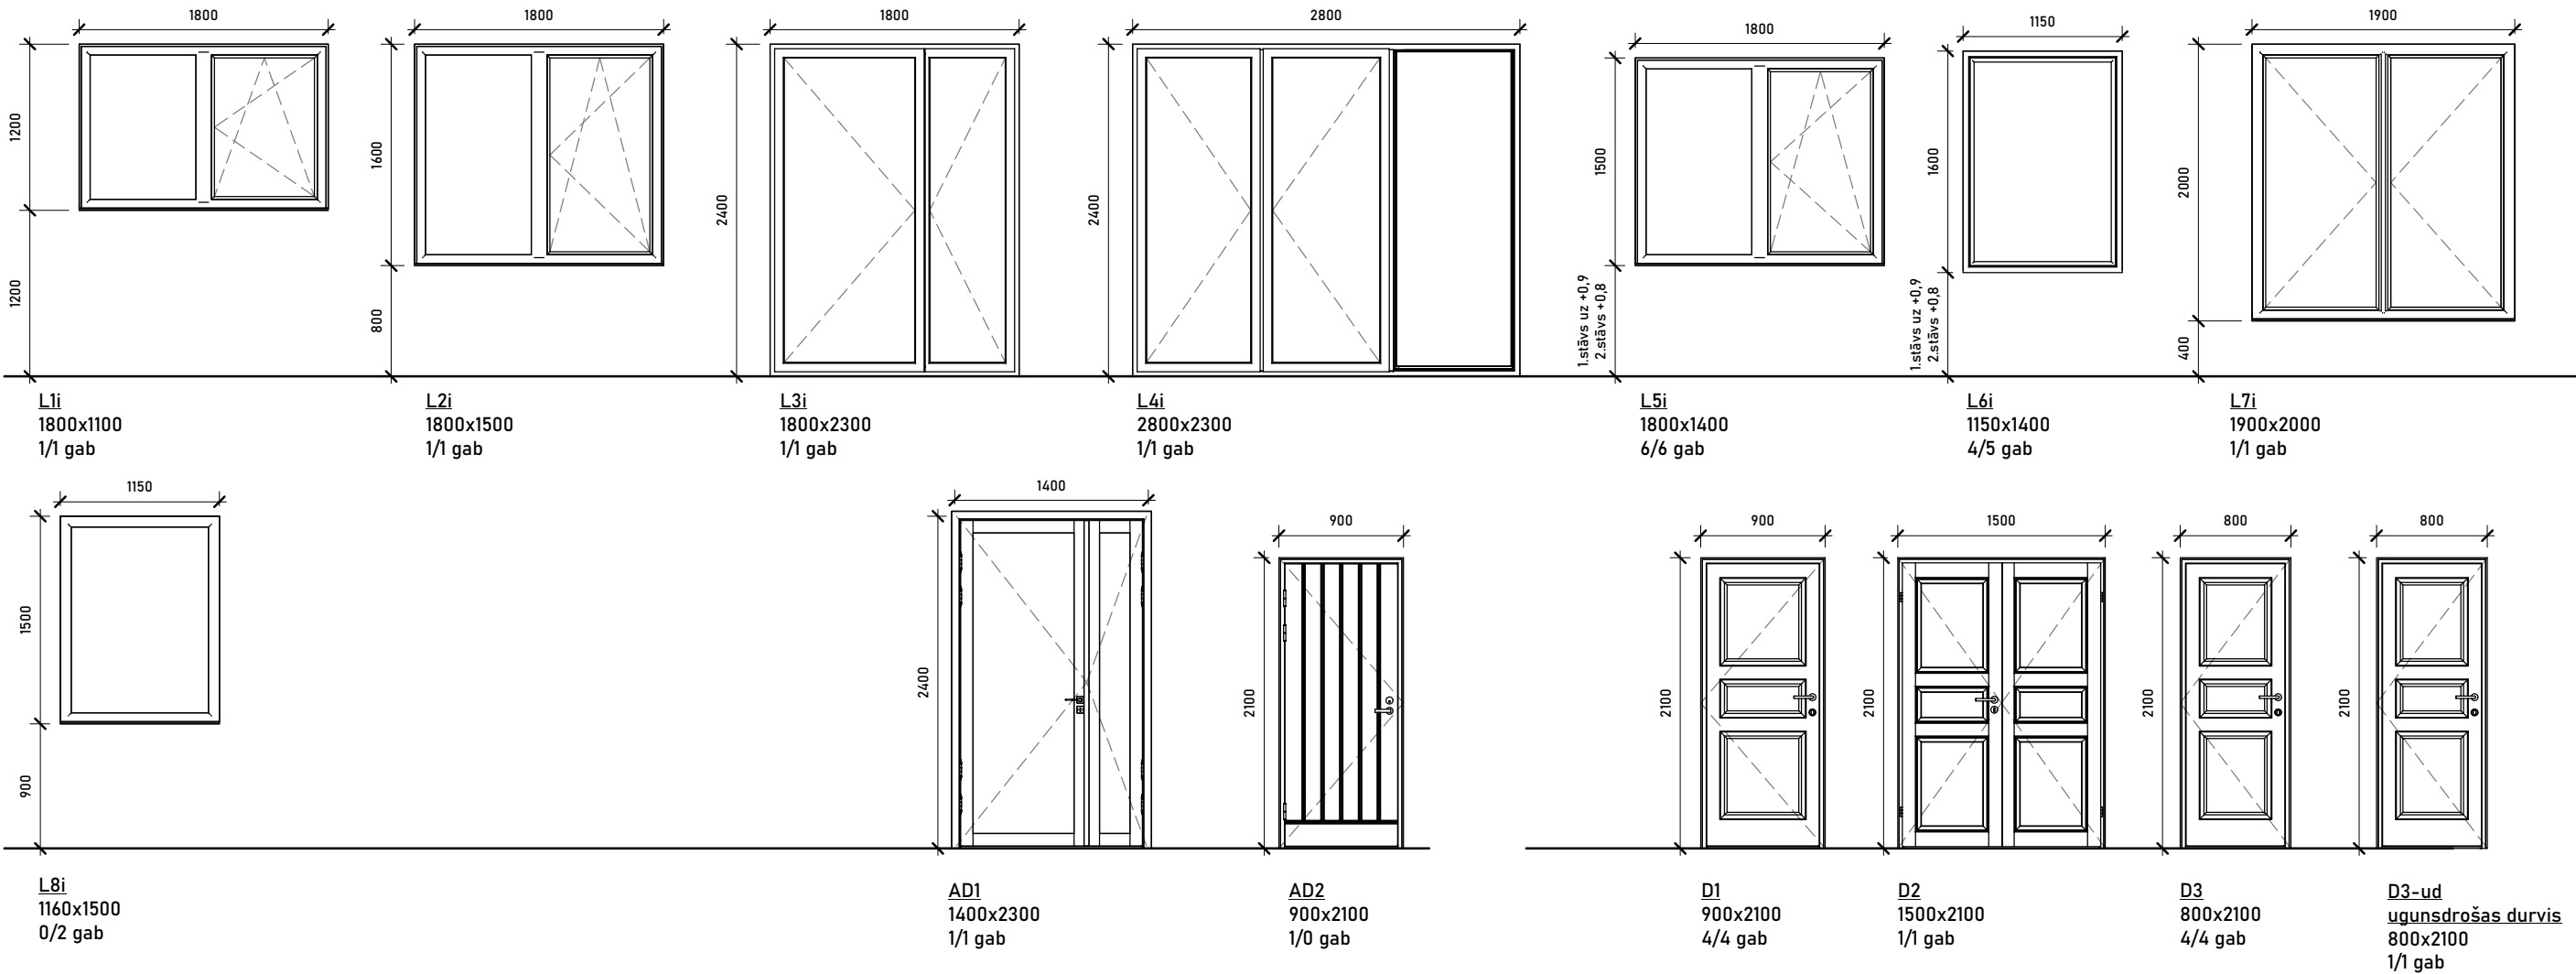

PIEZĪMES

Vēršanās virzienu skatīt plānā!
Pasūtījumu izvietot pēc ailu izmēru precizēšanas būvobjektā!

Pasūtītājs: Ivars Oiguss					
OBJEKTS:Dvīņu mājas izmaiņu projekts, Rotu iela 2, Carnikava, Ādažu nov					
	Uzvārds	Datums	Logu un durvju eksplikācija	Līguma Nr.: Ma22-4-22	
Tehn. izstr.	Elita Ūbele 1-00580	02.03.2023		Arhīva Nr.: Ma22-4-22	
Būvpr. vad.	Elita Ūbele 1-00580	02.03.2023		Mērogs: 1 : 50 (A3)	
				Stadija	Lapas
Būvpr.izstr.	Elita Ūbele 1-00580			BPi	Rasējums
					AR-7i