


Projektētās teritorijas shēma pēc zemes
ierīcības projekta izstrādes

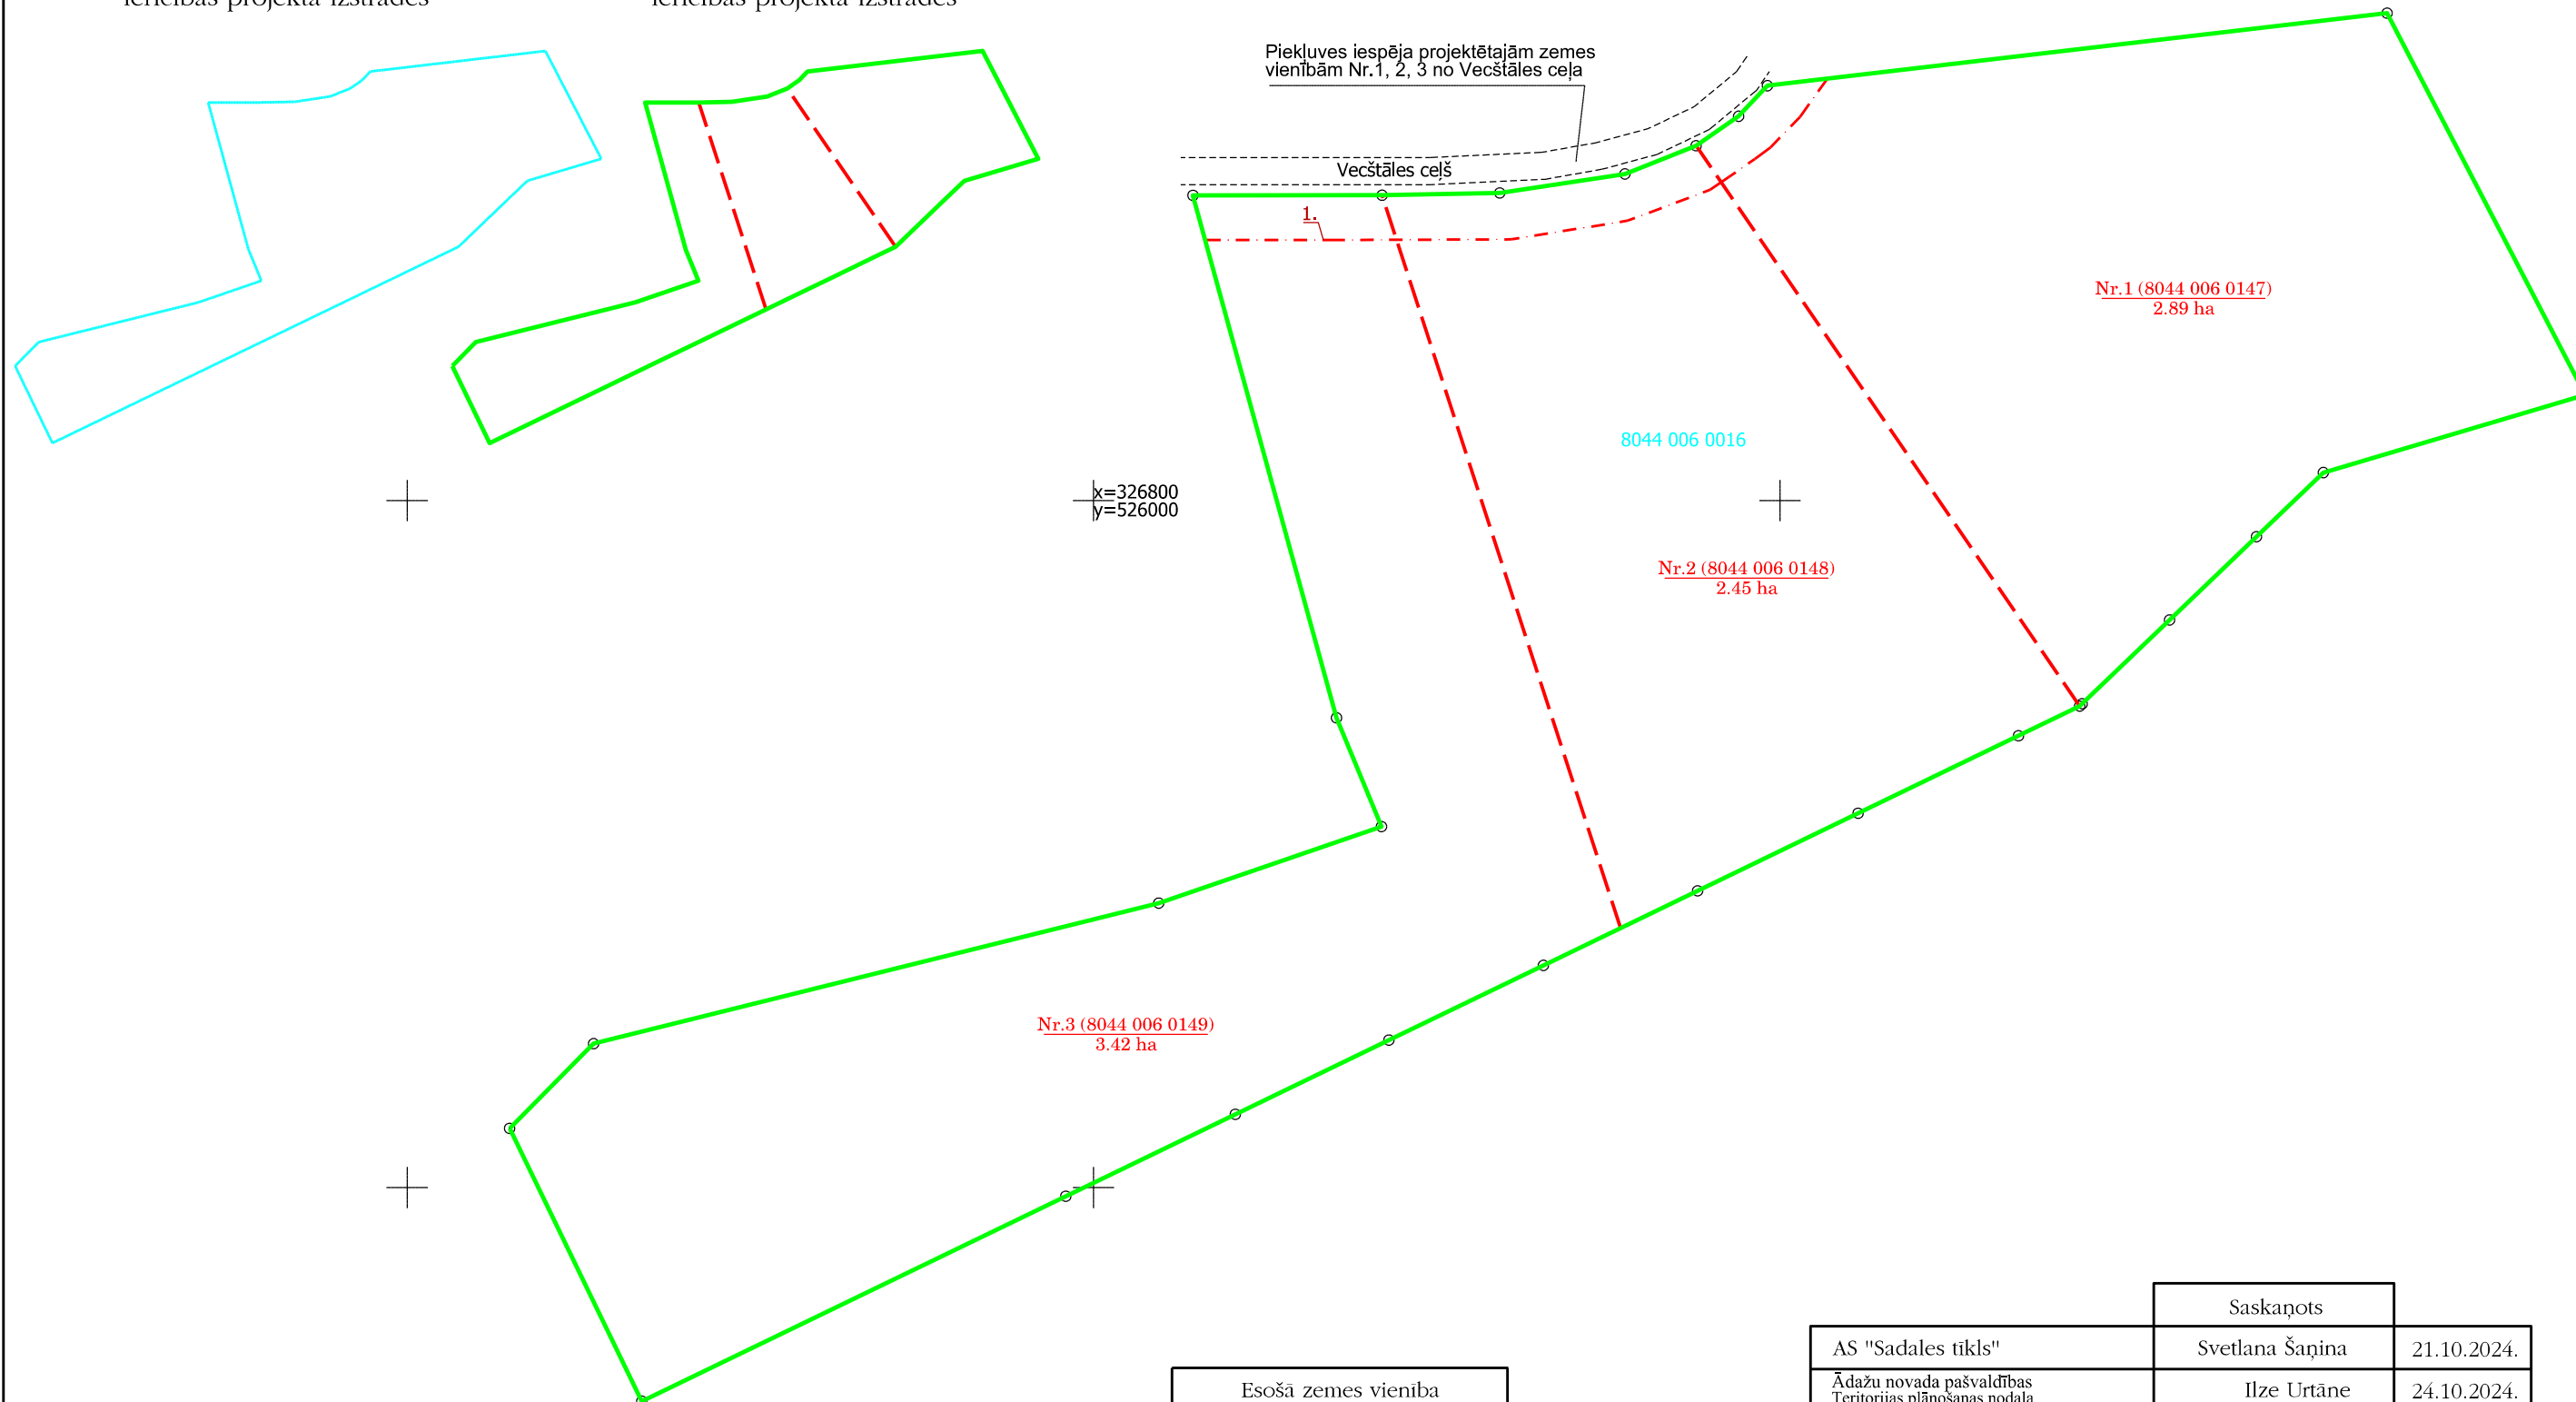

Esošā zemes vienība	
Kadastra apzīmējums	Platība
8044 006 0016	8.76 ha

	Saskaņots	
AS "Sadales tīkls"	Svetlana Šaņina	21.10.2024
Ādažu novada pašvaldības Teritorijas plānošanas nodaļa Teritorijas plānotāja	Ilze Urtāne	24.10.2024
Carnikavas komunālserviss	Lelde Balode	21.10.2024
Aizsardzības ministrija	Andis Dilāns	11.11.2024

8044 006 0016

esošās zemes vienības robeža
ar robežpunktiem

projektētās zemes vienības robeža

— . . . — nekustamā īpašuma
apgrūtinājuma robeža

Projektētās zemes vienības				Apgrūtinājumi	
Nr.	Kadastra apzīmējums	Platības no esošajām zemes vienībām	Platība*	Kārtas Nr.	Klasifikācijas kods
1	8044 006 0147	2.89 ha no 8044 006 0016	2.89 ha	1	7316030100
2	8044 006 0148	2.45 ha no 8044 006 0016	2.45 ha	1	7316030100
3	8044 006 0149	3.42 ha no 8044 006 0016	3.42 ha	1	7316030100
			Kopā:	8,76 ha	

*Veicot zemes kadastrālo uzmērīšanu, projektēto zemes vienību platības var tikt precizētas.

Zemes ierīcības projekts
Ādažu novads, Ādažu pagasts, "Dižmalas"

Zemes ierīcības projekta
grafiskās daļas mērogs 1: 2000
LKS-92 koordinātu sistēma
0.999608

Kartogrāfiskā pamatne:

SIA "Nekustamo īpašumu serviss" 2006.gada
21.septembra zemes robežu plāns mērogā 1: 5000

Nekustamā īpašuma "Dižmalas" īpašnieka
SIA "XTX" valdes loceklis

Toms Skujņš

Zemes ierīkotājs Edgars Kauranens
Plāna izgatavošanas datums 16.10.2024.

Sertifikāts CA 0015, izdots
18.10.2019., derīgs līdz 20.12.2027.