


Adresācijas priekšlikums

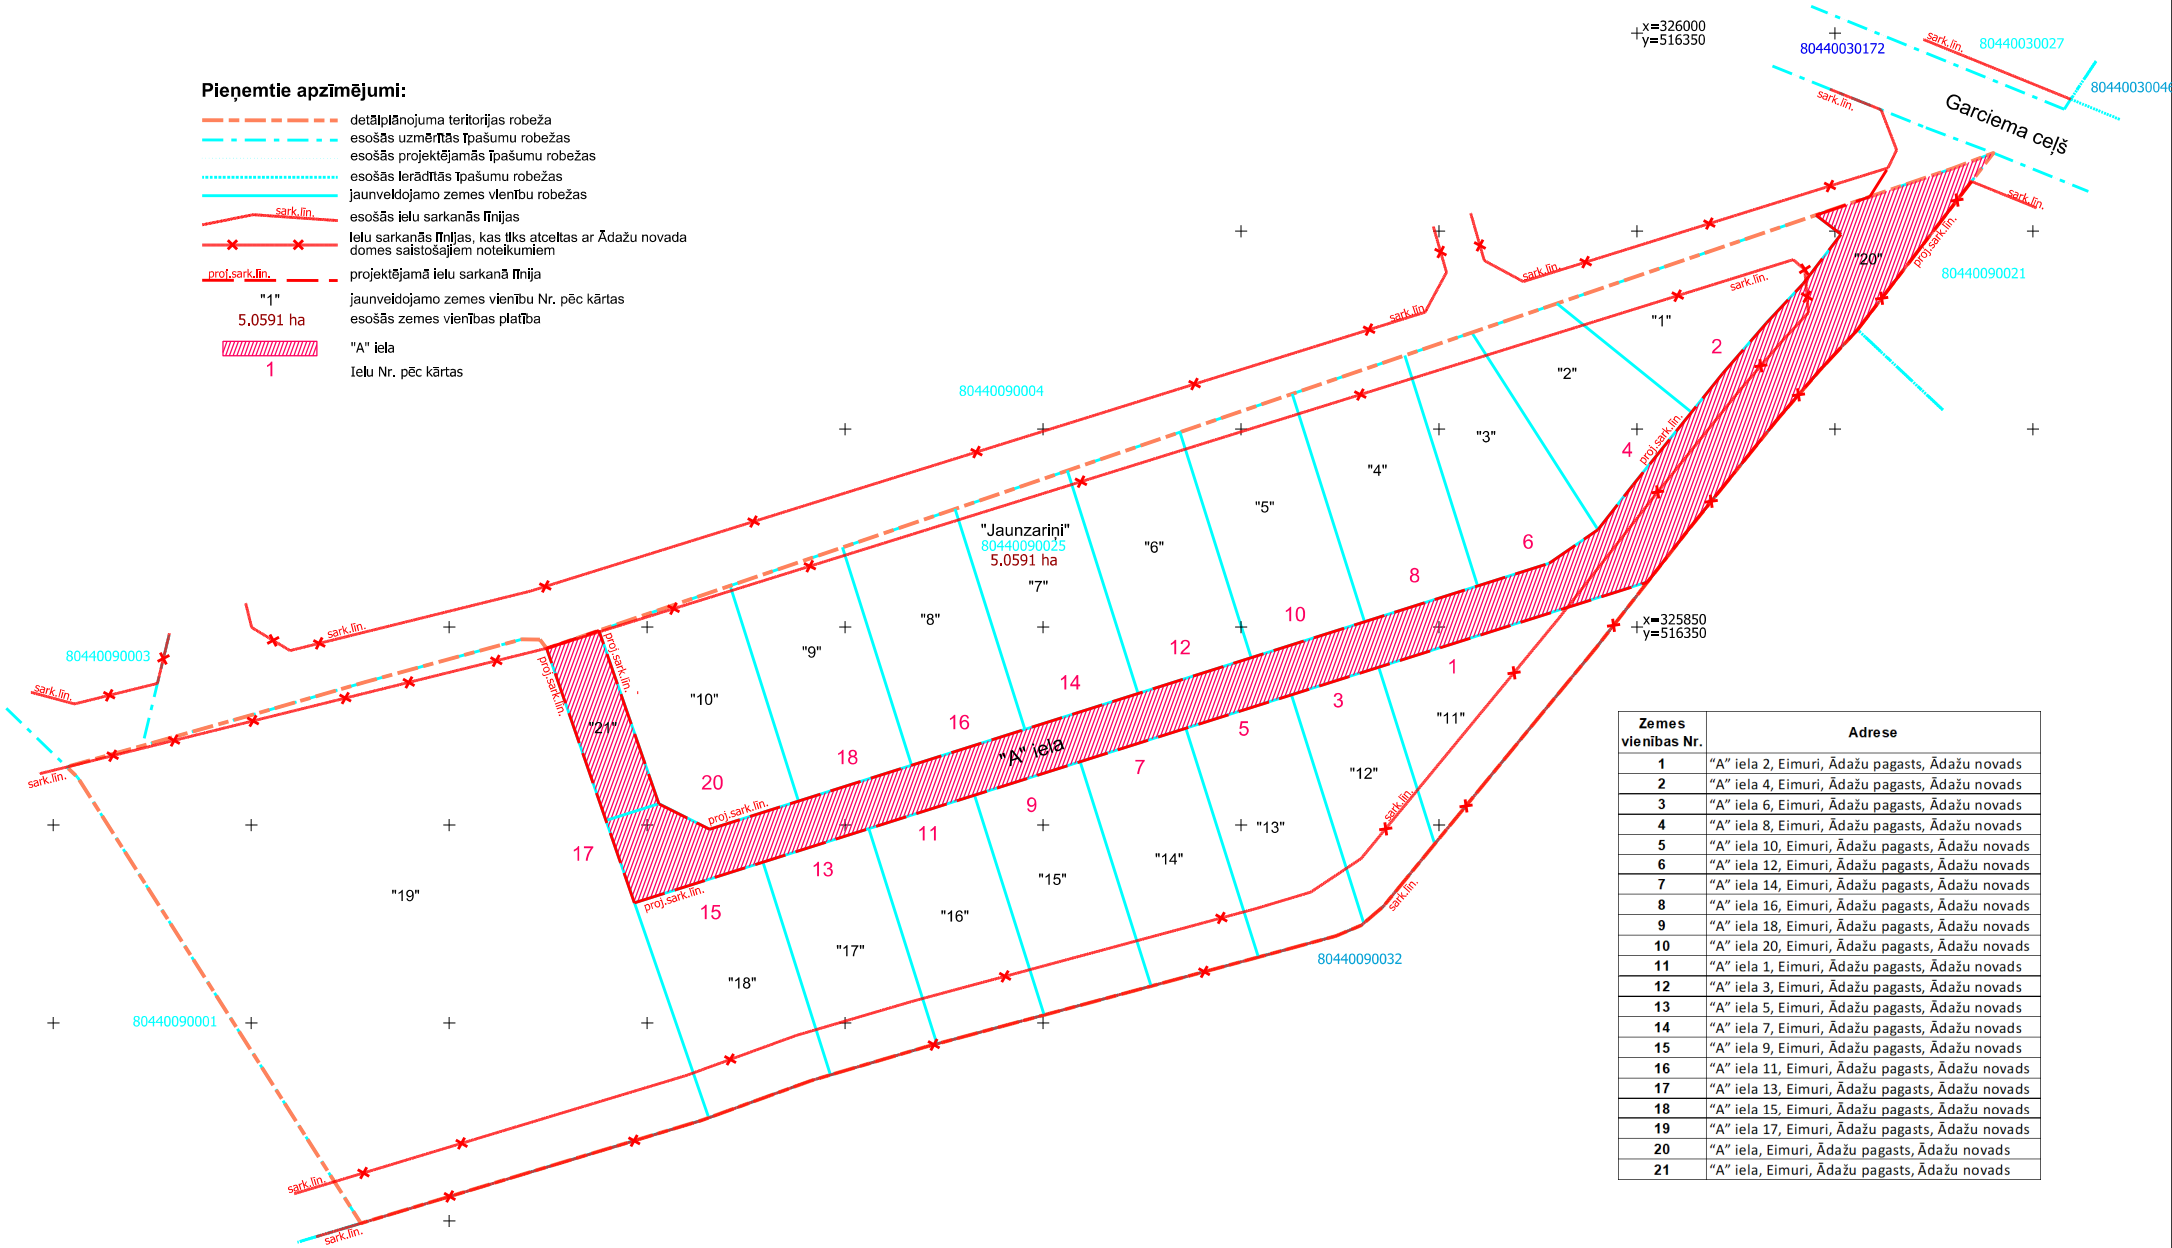

Pieņemtie apzīmējumi:

- detālplānojuma teritorijas robeža
- esošās uzņēmības robežas
- esošās projektējamās robežas
- esošās ierādītās robežas
- jaunveidojamo zemes vienību robežas
- esošās ielu sarkanās līnijas
- ieslēgtās ielu sarkanās līnijas, kas tiks atceltas ar Ādažu novada domes saistošajiem noteikumiem
- projektējamā ielu sarkanā līnija
- jaunveidojamo zemes vienību Nr. pēc kārtas
- esošās zemes vienības platība
- "A" iela
- Ielu Nr. pēc kārtas



Zemes vienības Nr.	Adrese
1	"A" iela 2, Eimuri, Ādažu pagasts, Ādažu novads
2	"A" iela 4, Eimuri, Ādažu pagasts, Ādažu novads
3	"A" iela 6, Eimuri, Ādažu pagasts, Ādažu novads
4	"A" iela 8, Eimuri, Ādažu pagasts, Ādažu novads
5	"A" iela 10, Eimuri, Ādažu pagasts, Ādažu novads
6	"A" iela 12, Eimuri, Ādažu pagasts, Ādažu novads
7	"A" iela 14, Eimuri, Ādažu pagasts, Ādažu novads
8	"A" iela 16, Eimuri, Ādažu pagasts, Ādažu novads
9	"A" iela 18, Eimuri, Ādažu pagasts, Ādažu novads
10	"A" iela 20, Eimuri, Ādažu pagasts, Ādažu novads
11	"A" iela 1, Eimuri, Ādažu pagasts, Ādažu novads
12	"A" iela 3, Eimuri, Ādažu pagasts, Ādažu novads
13	"A" iela 5, Eimuri, Ādažu pagasts, Ādažu novads
14	"A" iela 7, Eimuri, Ādažu pagasts, Ādažu novads
15	"A" iela 9, Eimuri, Ādažu pagasts, Ādažu novads
16	"A" iela 11, Eimuri, Ādažu pagasts, Ādažu novads
17	"A" iela 13, Eimuri, Ādažu pagasts, Ādažu novads
18	"A" iela 15, Eimuri, Ādažu pagasts, Ādažu novads
19	"A" iela 17, Eimuri, Ādažu pagasts, Ādažu novads
20	"A" iela, Eimuri, Ādažu pagasts, Ādažu novads
21	"A" iela, Eimuri, Ādažu pagasts, Ādažu novads