



Projektētās teritorijas shēma pirms zemes ierīcības plāna izstrādes


Projektētās teritorijas shēma pēc zemes ierīcības plāna izstrādes

Projektētās zemes vienības			Aprūtinājumi		
Nr.	Kadastra apzīmējums	Platības kv.m. no esošajām zemes vienībām	Platība kv.m.	Nr.	Klasifikācijas kods
1		1520 kv.m. no 8044 009 0025	1520	4	7312050201
2		1480 kv.m. no 8044 009 0025	1480	4	7312050201
3		1571 kv.m. no 8044 009 0025	1571	4	7312050201
4		1824 kv.m. no 8044 009 0025	1824	4	7312050201
5		1804 kv.m. no 8044 009 0025	1804	4	7312050201
6		1784 kv.m. no 8044 009 0025	1784	4	7312050201
7		1764 kv.m. no 8044 009 0025	1764	4	7312050201
8		1744 kv.m. no 8044 009 0025	1744	4	7312050201
9		1724 kv.m. no 8044 009 0025	1724	4	7312050201
10		1895 kv.m. no 8044 009 0025	1895	4	7312050201
11		1684 kv.m. no 8044 009 0025	1684	2	7312010400
				4	7312050201
12		1254 kv.m. no 8044 009 0025	1254	2	7312010400
				4	7312050201
13		1712 kv.m. no 8044 009 0025	1712	2	7312010400
				4	7312050201
14		1683 kv.m. no 8044 009 0025	1683	2	7312010400
				4	7312050201
15		1649 kv.m. no 8044 009 0025	1649	2	7312010400
				4	7312050201
16		1615 kv.m. no 8044 009 0025	1615	2	7312010400
				4	7312050201
17		1588 kv.m. no 8044 009 0025	1588	2	7312010400
				4	7312050201
18		1895 kv.m. no 8044 009 0025	1895	2	7312010400
				4	7312050201
19		14060 kv.m. no 8044 009 0025	14060	2	7312010400
20		5691 kv.m. no 8044 009 0025	5691	1	7312030100
				2	7312010400
				3	7312050500
				4	7312050201
21		650 kv.m. no 8044 009 0025	650	1	7312030100
				2	7312010400

Esošās zemes vienības	
Kadastra apzīmējums	Platība (ha)
8044 009 0025	5,0591
<b>Kopā</b>	<b>5,0591</b>

Apzīmējumi

- zemes ierīcības projekta robeža
- esošo zemes vienību robežas ar robežpunktiem
- esošās zemes vienības kadastra apzīmējums
- projektēto zemes vienību robežas
- projektētās zemes vienības numurs un platība
- nekustamā īpašuma objektu aprūtinājumu robeža
- būvvalde
- ielu sarkanās līnijas
- ielu sarkanās līnijas, kas tiks atceltas ar Ādažu novada domes saistošajiem noteikumiem

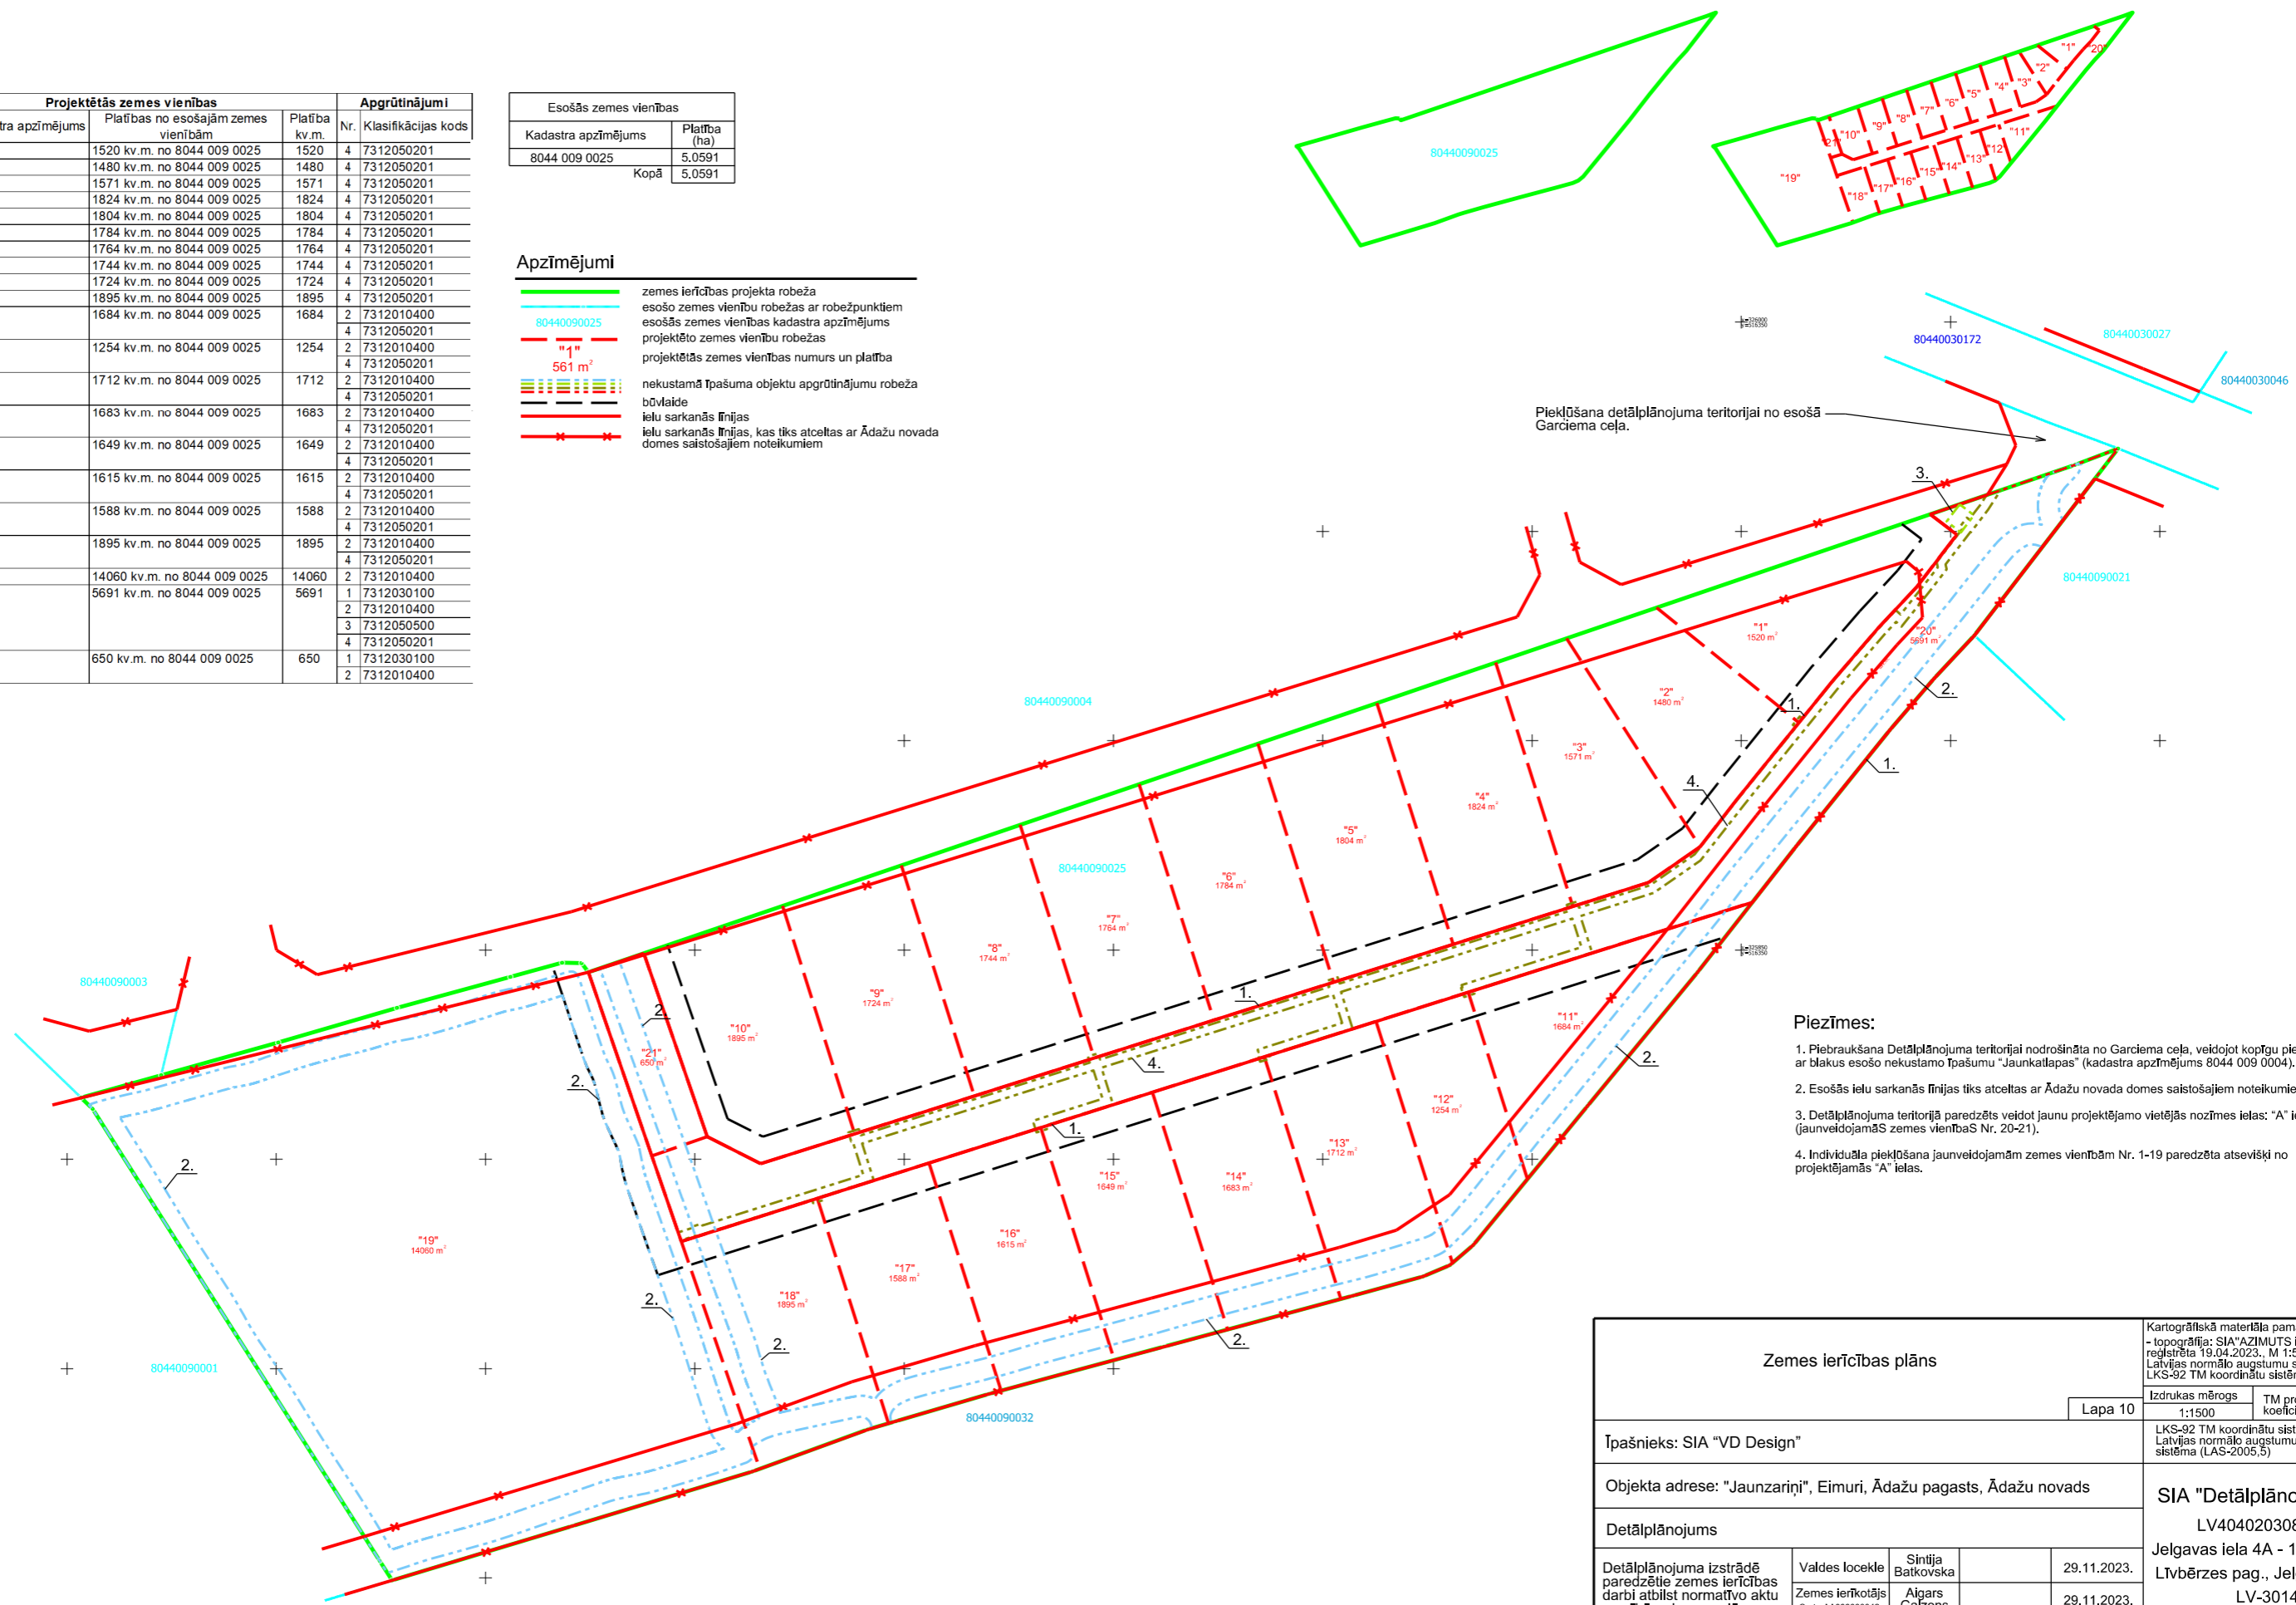

- Piezīmes:**
- Piebraukšana Detālplānojuma teritorijai nodrošināta no Garcieņa ceļa, veidojot kopīgu pieslēgumu ar blakus esošo nekustamo īpašumu "Jaunkatlapas" (kadastra apzīmējums 8044 009 0004).
  - Esošās ielu sarkanās līnijas tiks atceltas ar Ādažu novada domes saistošajiem noteikumiem.
  - Detālplānojuma teritorijā paredzēts veidot jaunu projektējamo vietējās nozīmes ielas: "A" ielu (jaunveidojamās zemes vienības Nr. 20-21).
  - Individuāla piekļūšana jaunveidojamām zemes vienībām Nr. 1-19 paredzēta atsevišķi no projektējamās "A" ielas.

Zemes ierīcības plāns		Kartogrāfiskā materiāla pamatne: - topogrāfija: SIA "AZIMUTS" inženierizpēte, reģistrēta 19.04.2023., M 1:500 - Latvijas normālo augstumu sistēma (LAS-2005,5), LKS-92 TM koordinātu sistēma	
		Lapa 10	Izdrukas mērogs 1:1500 TM projekcijas mēroga koeficients m=0,999600
Īpašnieks: SIA "VD Design"		LKS-92 TM koordinātu sistēma Latvijas normālo augstumu sistēma (LAS-2005,5)	
Objekta adrese: "Jaunzariņi", Eimuri, Ādažu pagasts, Ādažu novads		SIA "Detālplānojumi SB" LV4040203081595 Jelgavas iela 4A - 15, Līvberze, Līvberzes pag., Jelgavas nov., LV-3014 Tālr. +371 29125515	
Detālplānojums			
Detālplānojuma izstrādē paredzētie zemes ierīcības darbi atbilst normatīvo aktu prasībām, kas regulē zemes ierīcības projekta izstrādi.	Valdes locekle Zemes ierīkotājs SerL. AA00000042	Sintija Batkovska Aigars Galzons	29.11.2023. 29.11.2023.