


TRANSPORTA INFRASTRUKTŪRAS SCENĀRIJS ĀDAŽU VIDUSSKOLAS APKĀRTNĒ, SHĒMA


1.pielikums

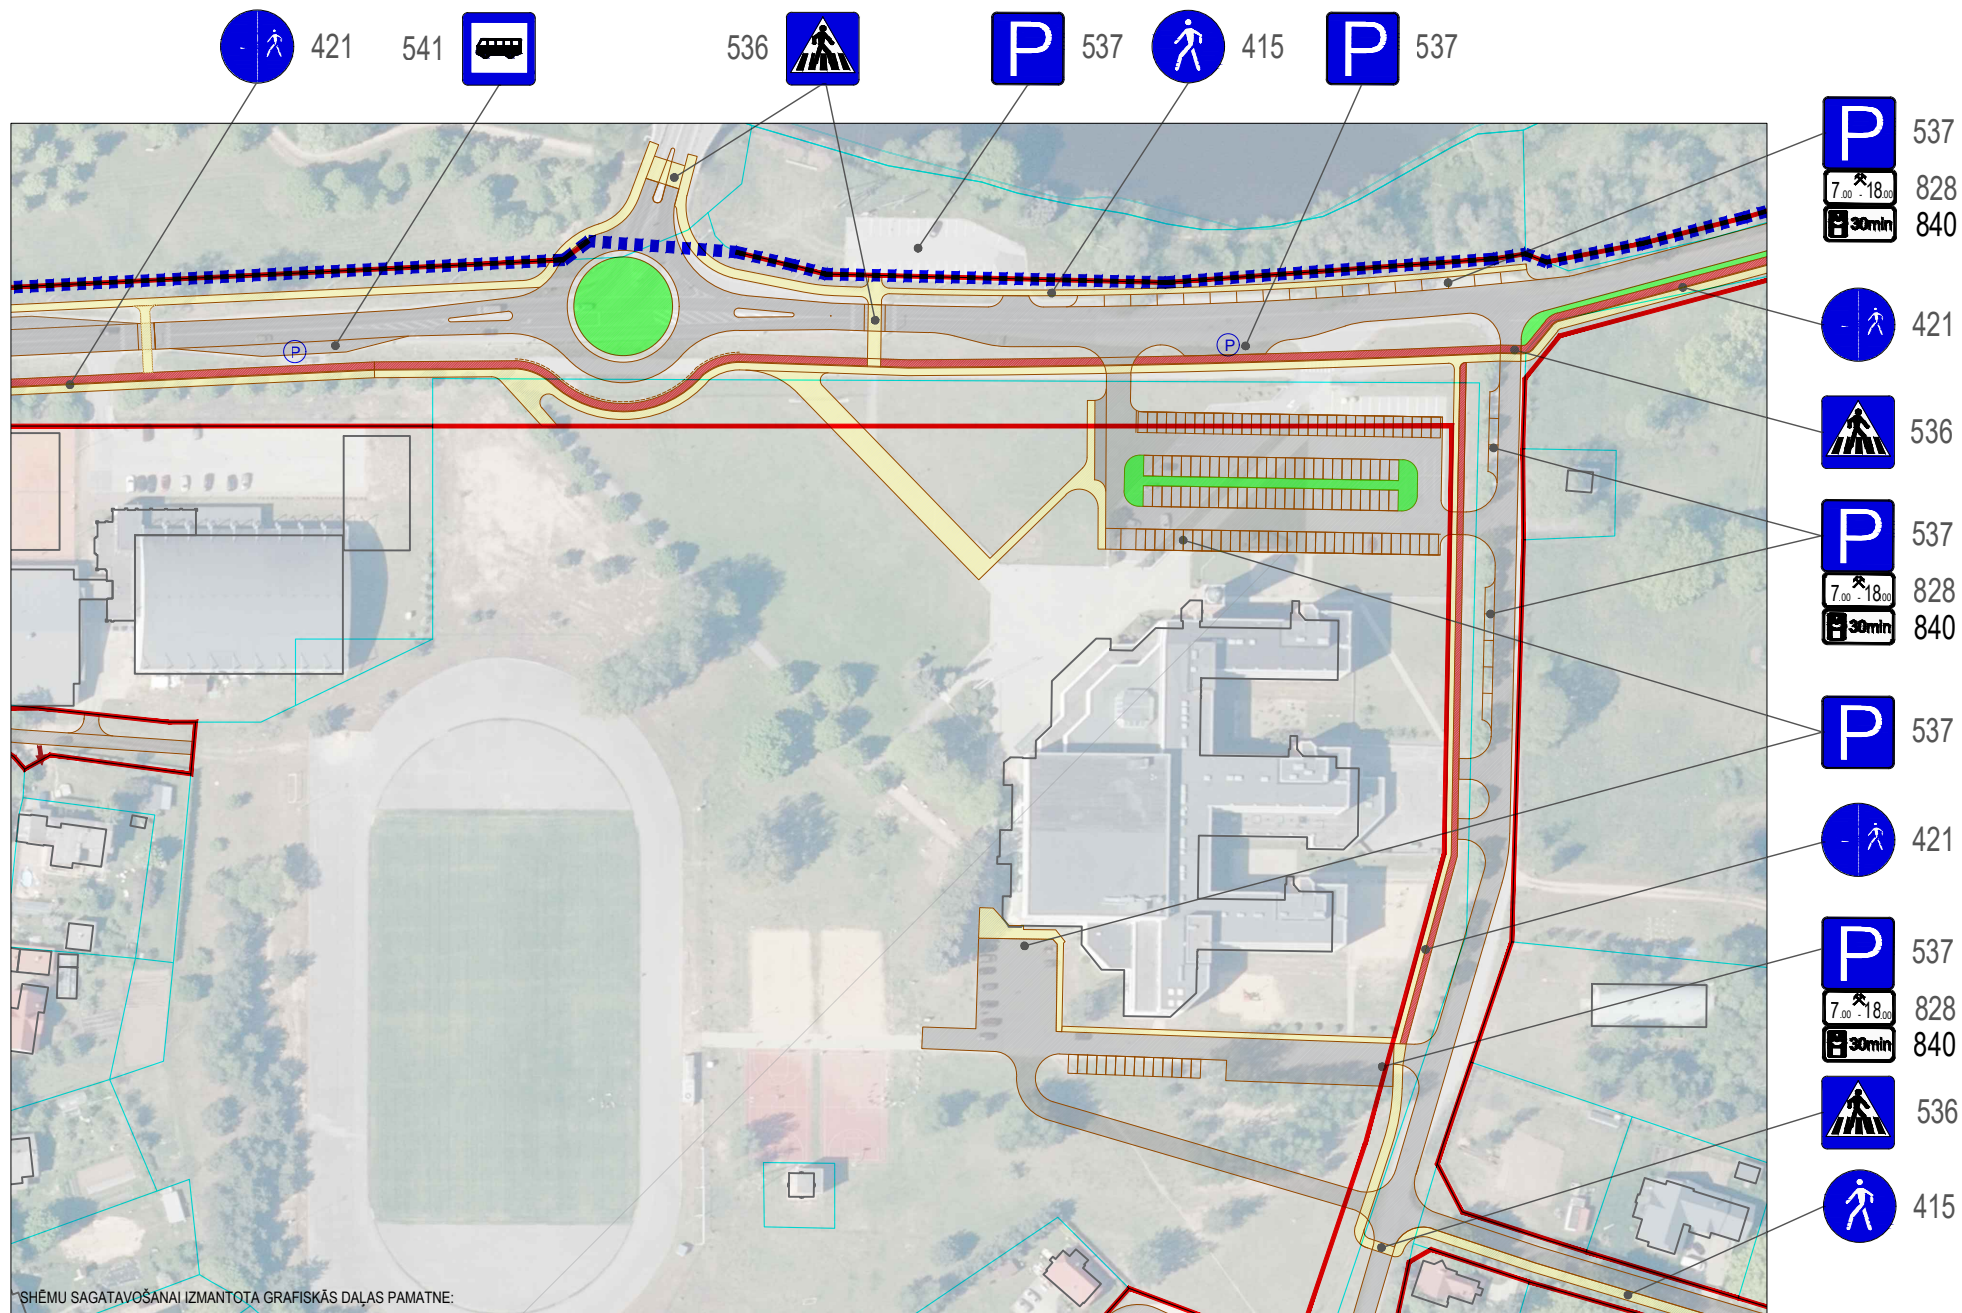

Topogrāfiskais plāns mērogā 1:10 000 © Latvijas Ģeotelpiskās informācijas aģentūra, 2017
Aktuālākā reģistrēta, mēroga 1:500 noteiktības, augstas detalizācijas topogrāfiskā informācija,
kura izgatavota un reģistrēta atbilstoši MK noteikumiem Nr. 281 un pašvaldības saistošajiem
noteikumiem un pieejama pašvaldības darbības nodrošināšanai. Datu slāņi atlasīti atbilstoši
nepieciešamajai informācijai.

Valsts zemes dienesta aktuāla grafiskā informācija no nekustamā īpašuma valsts kadastra
informācijas sistēmā reģistrētajiem nekustamajiem īpašumiem.
Ortofotokarte krāsainā spektrā © Latvijas Ģeotelpiskās informācijas aģentūra, 2020.
LKS-92 TM koordinātu sistēma.
Mēroga koeficients 0.9996


TRANSPORTA INFRASTRUKTŪRAS SCENĀRIJS GAUJAS IELA NO GAUJMALAS IELAS LĪDZ SKUJU IELAI, SHĒMA

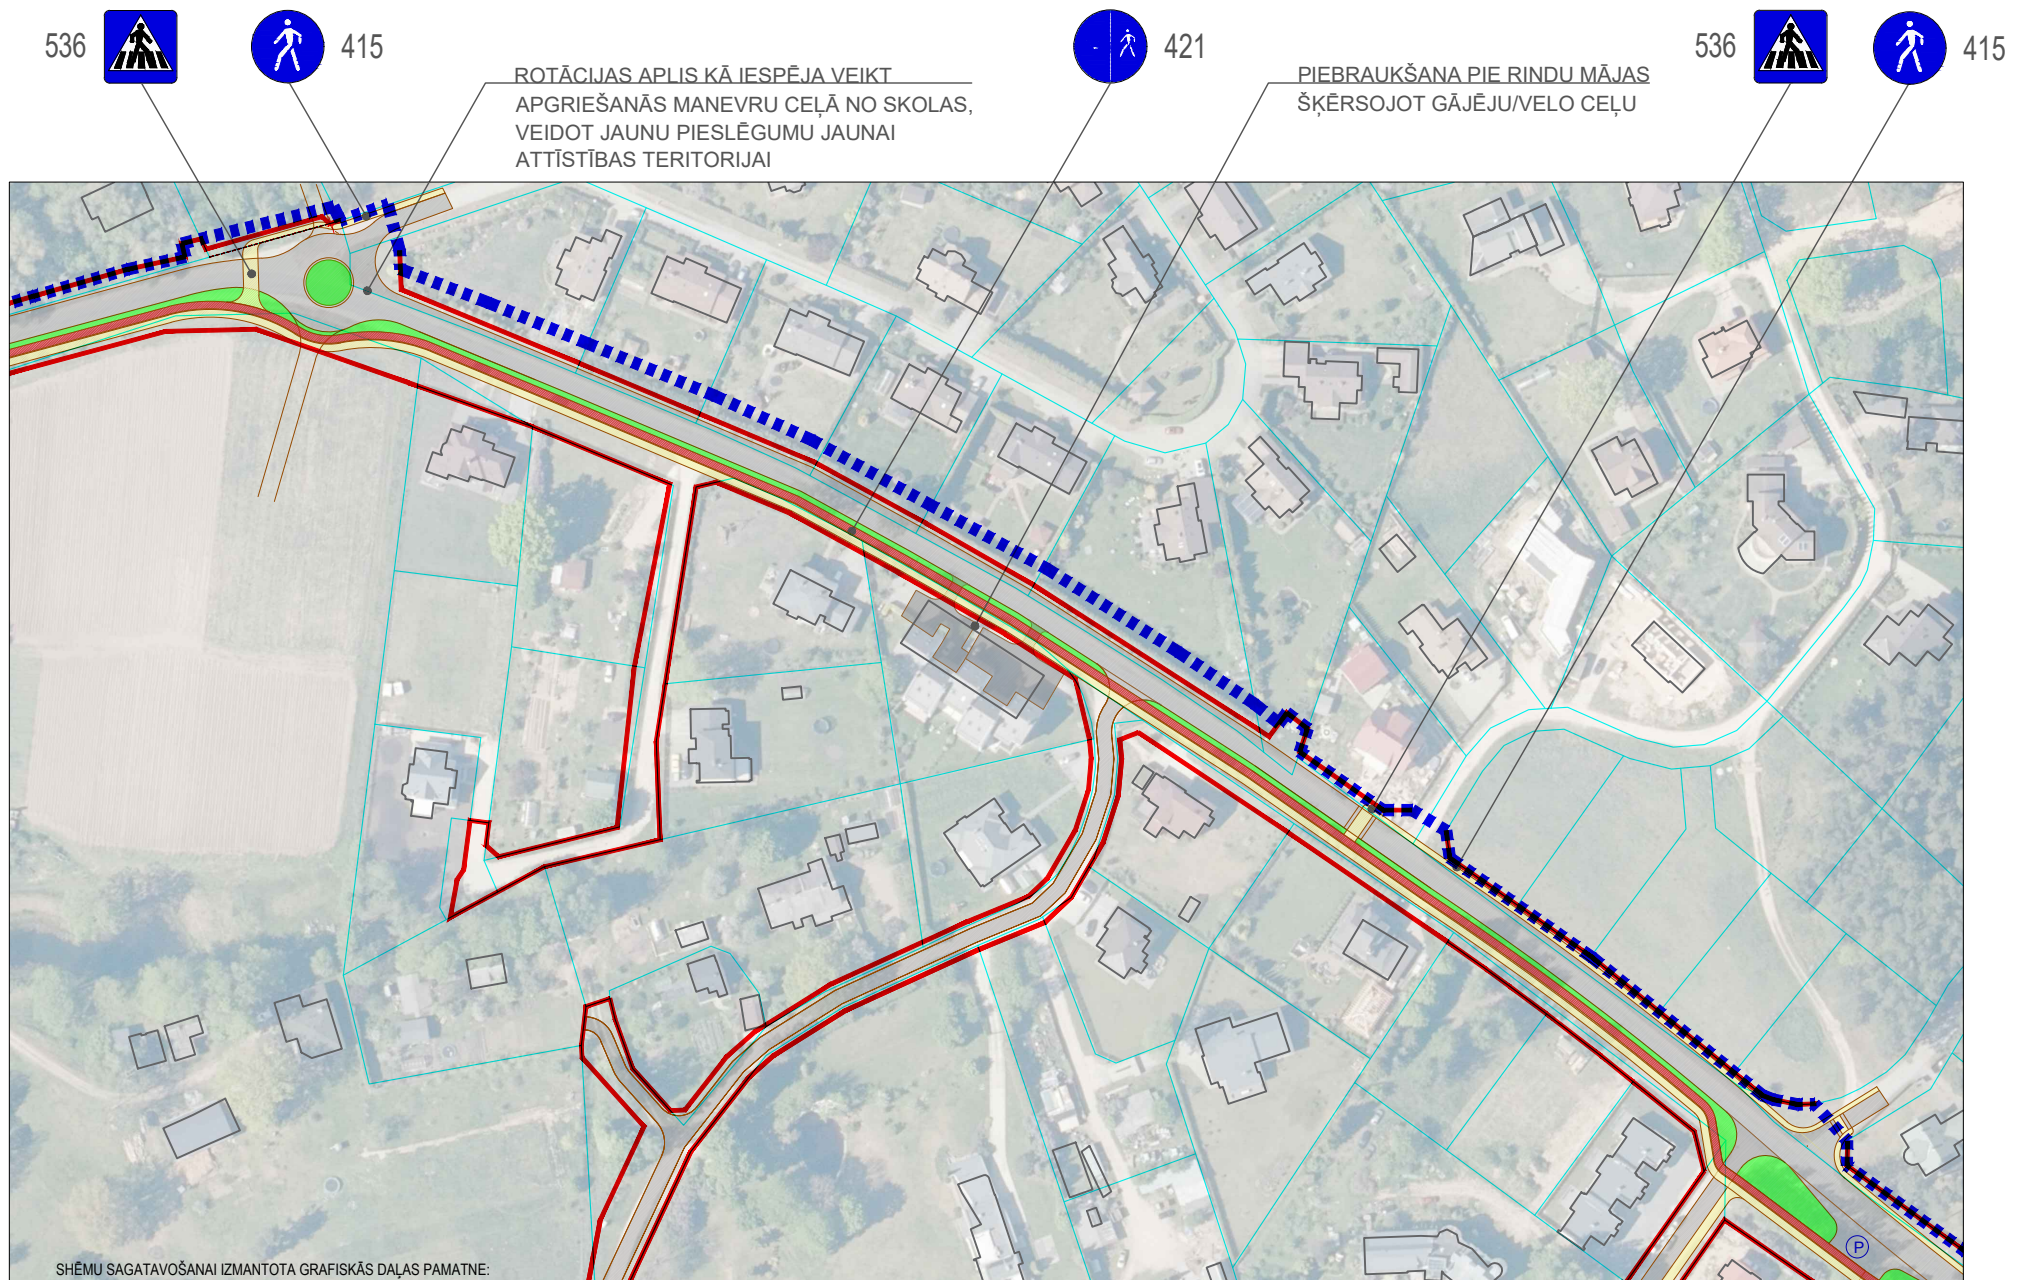

Topogrāfiskais plāns mērogā 1:10 000 © Latvijas Ģeotelpiskās informācijas aģentūra, 2017
Aktuālākā reģistrētā, mēroga 1:500 noteiktības, augstas detalizācijas topogrāfiskā informācija, kura izgatavota un reģistrēta atbilstoši MK noteikumiem Nr. 281 un pašvaldības saistošajiem noteikumiem un pieejama pašvaldības darbības nodrošināšanai. Datu slāņi atbilstoši nepieciešamajai informācijai.

Valsts zemes dienesta aktuāla grafiskā informācija no nekustamā īpašuma valsts kadastra informācijas sistēmā reģistrētajiem nekustamajiem īpašumiem.
Ortofotokarte krāsainā spektrā © Latvijas Ģeotelpiskās informācijas aģentūra, 2020.
LKS-92 TM koordinātu sistēma.
Mēroga koeficients 0.9996

TRANSPORTA INFRASTRUKTŪRAS SCENARIJS VĒJUPES IELĀ AR IETVI (1), SHĒMA

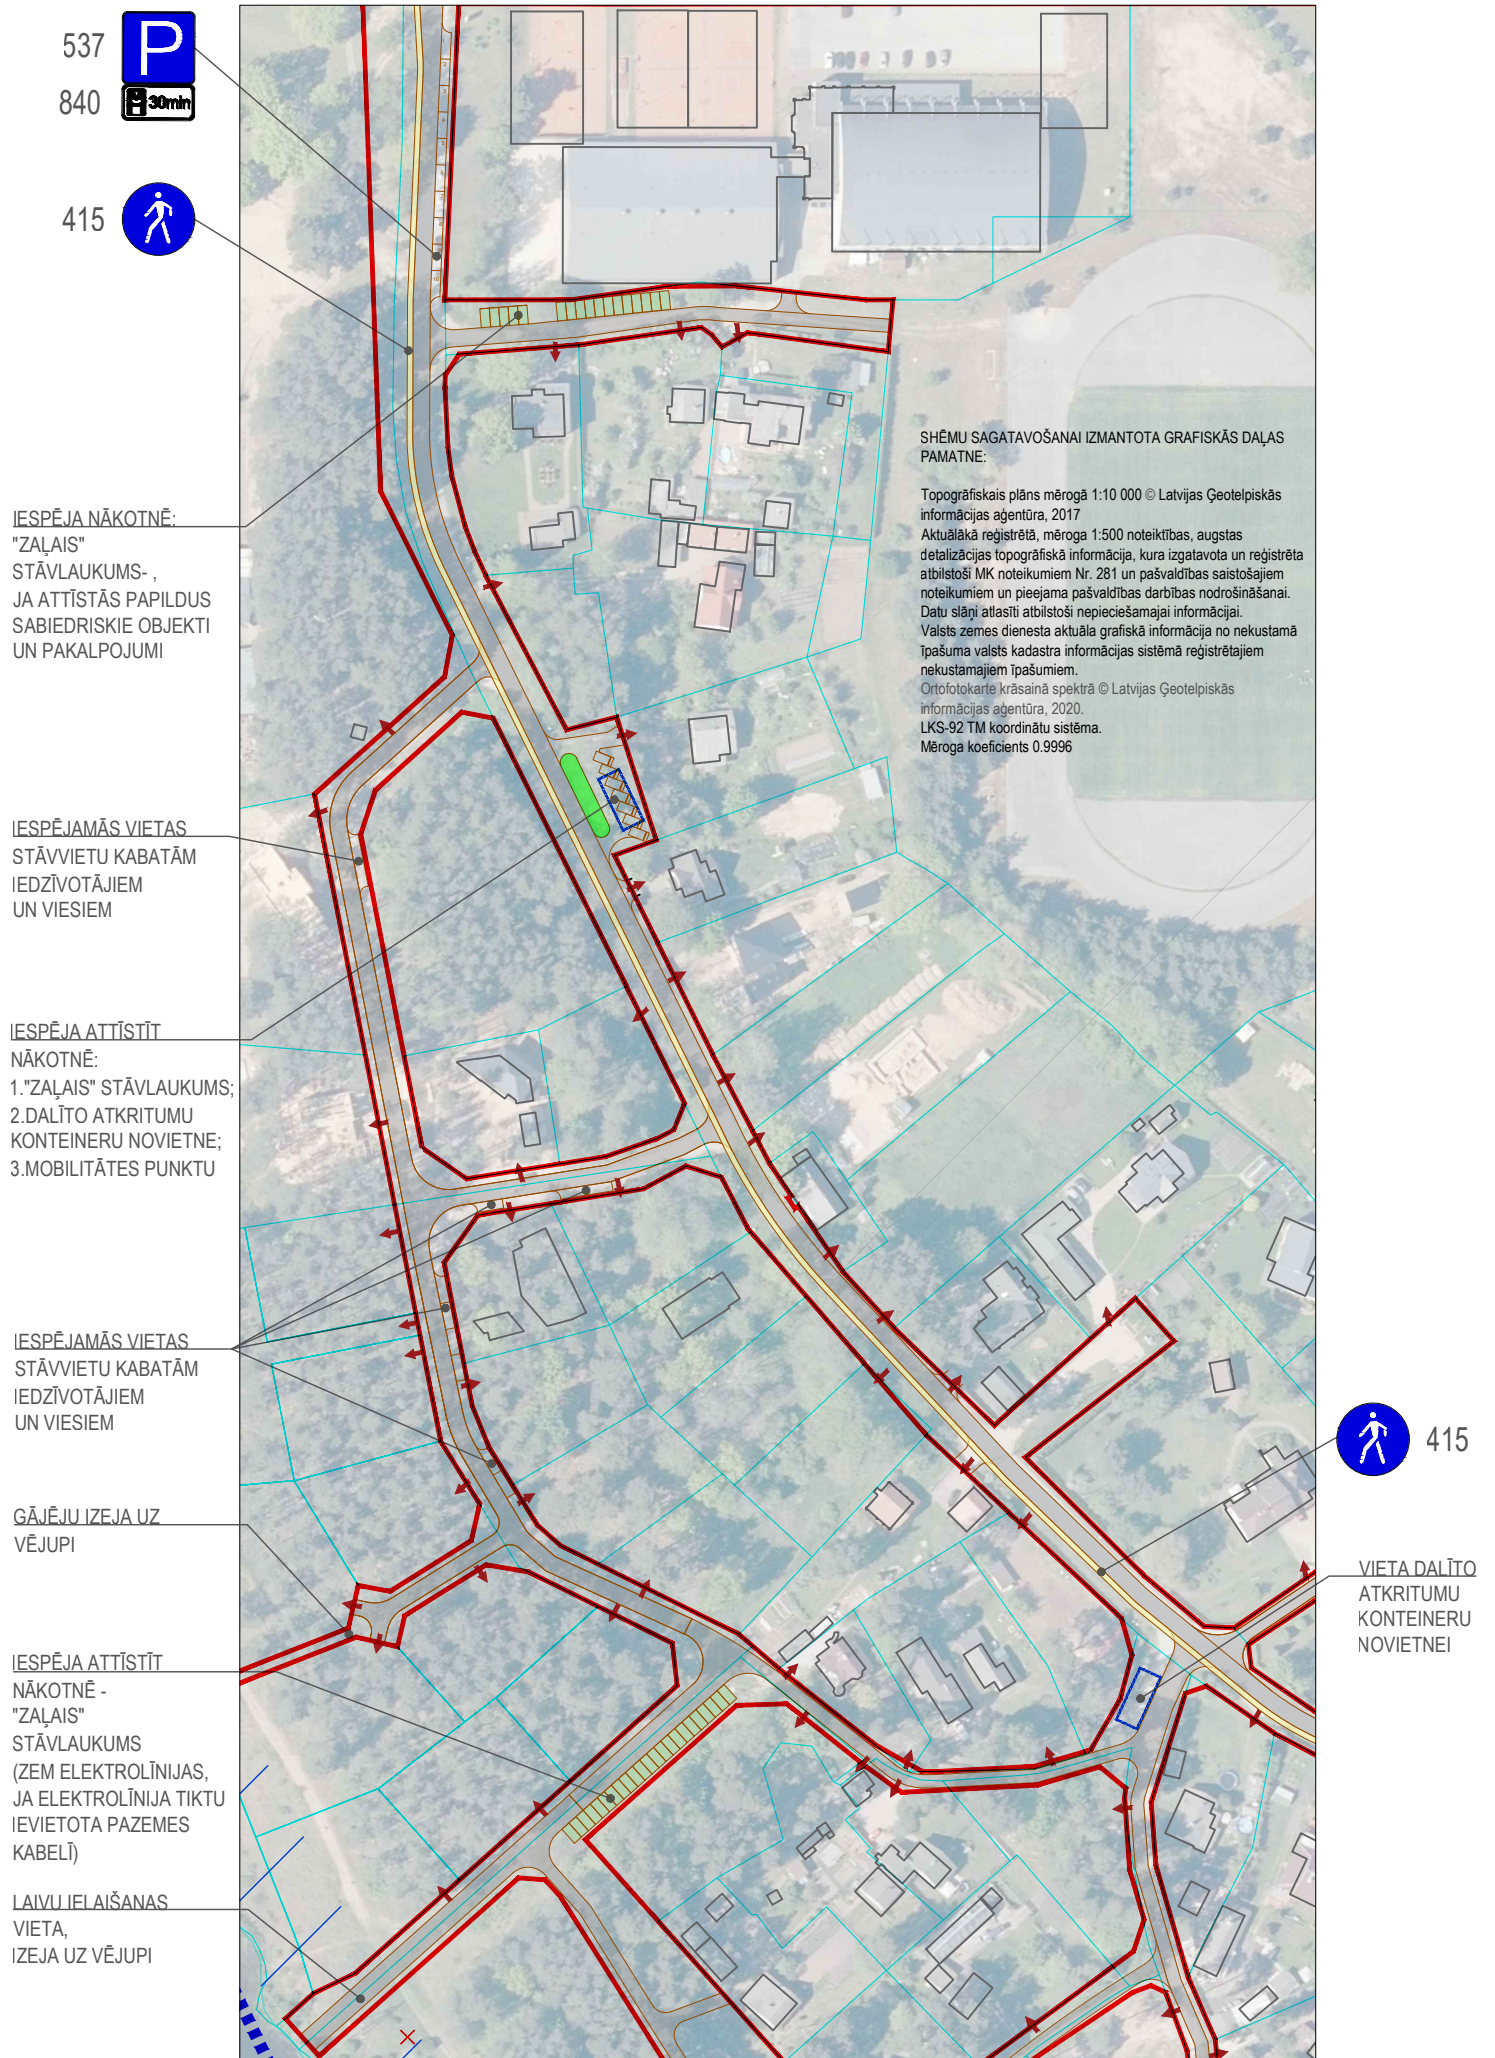

TRANSPORTA INFRASTRUKTŪRAS SCENĀRIJS VĒJUPES IELĀ AR IETVI(2), SHĒMA

VIETA DALĪTO ATKRITUMU
KONTEINERU NOVĪETNEI,
MIKROMOBILITĀTES PUNKTAM




415

VIETA MIKROBILITĀTES PUNKTAM,
DALĪTO ATKRITUMU KONTEINERU NOVĪETNEI,
APKĀRTNES BĒRNU ROTAĻU LAUKUMAM

ESOŠIE KOKU STĀDĪJUMI, JAUNIELAS TĒLPU
PAPILDINOŠI STĀDĪJUMI

ESOŠIE KOKU STĀDĪJUMI, JAUNI
STĀDĪJUMI, VIDES OBJEKTS

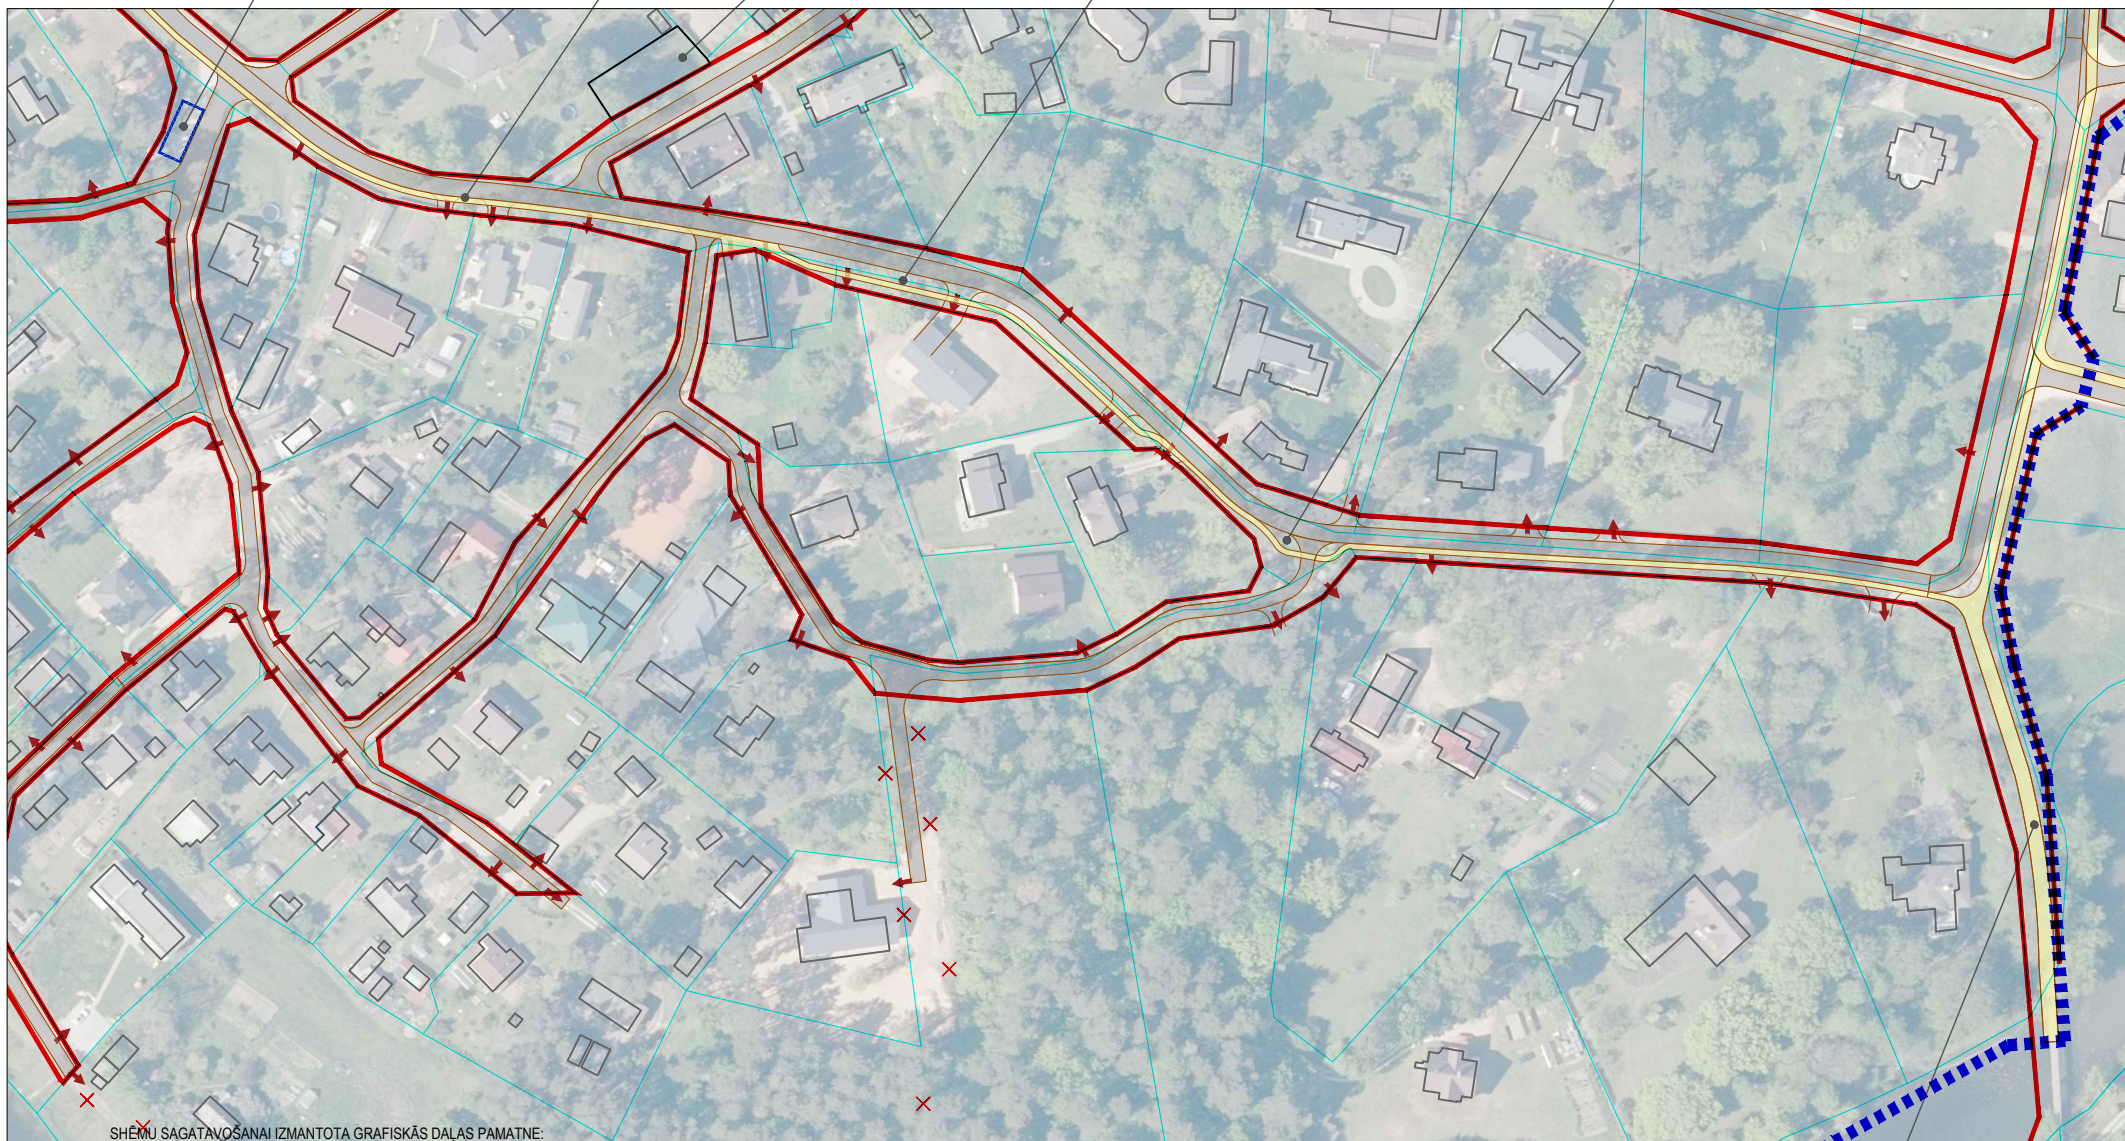

SHĒMU SAGATAVOŠANAI IZMANTOTA GRAFISKĀS DAĻAS PAMATNE:

Topogrāfiskais plāns mēroga 1:10 000 © Latvijas Ģeotelpiskās informācijas aģentūra, 2017
Aktuālākā reģistrētā, mēroga 1:500 noteiktības, augstas detalizācijas topogrāfiskā informācija,
kura izgatavota un reģistrēta atbilstoši MK noteikumiem Nr. 281 un pašvaldības saistošajiem
noteikumiem un pieejama pašvaldības darbības nodrošināšanai. Datu slāņi atbilstoši
nepieciešamajai informācijai.

Valsts zemes dienesta aktuāla grafiskā informācija no nekustamā īpašuma valsts kadastra
informācijas sistēmā reģistrētajiem nekustamajiem īpašumiem.
Ortofotokarte krāsainā spektrā © Latvijas Ģeotelpiskās informācijas aģentūra, 2020.
LKS-92 TM koordinātu sistēma.
Mēroga koeficients 0.9996

GĀJĒJU CEĻIŅŠ UZ GĀJĒJU - VELO TILTIŅU
PĀR VĒJUPI, SAVIENOJUMS AR DRAUDZĪBAS IELU

TRANSPORTA INFRASTRUKTŪRAS SCENĀRIJS GUNDEGU IELĀ, SHĒMA




SHĒMU SAGATAVOŠANAI IZMANTOTA GRAFISKĀS DAĻAS PAMATNE:

Topogrāfiskais plāns mēroga 1:10 000 © Latvijas Ģeotelpiskās informācijas aģentūra, 2017
Aktuālākā registrētā, mēroga 1:500 noteikības, augstas detalizācijas topogrāfiskā informācija,
kura izgatavota un registrēta atbilstoši MK noteikumiem Nr. 281 un pašvaldības saistošajiem
noteikumiem un pieejama pašvaldības darbības nodrošināšanai. Datu slāņi atlasīti atbilstoši
nepieciešamajai informācijai.

Valsts zemes dienesta aktuāla grafiskā informācija no nekustamā īpašuma valsts kadastra informācijas sistēmā reģistrētajiem nekustamajiem īpašumiem.

Ortofotokarte krāsainā spektrā © Latvijas Ģeotelpiskās informācijas aģentūra, 2020.
LKS-92 TM koordinātu sistēma.

Mēroga koeficients 0.9996

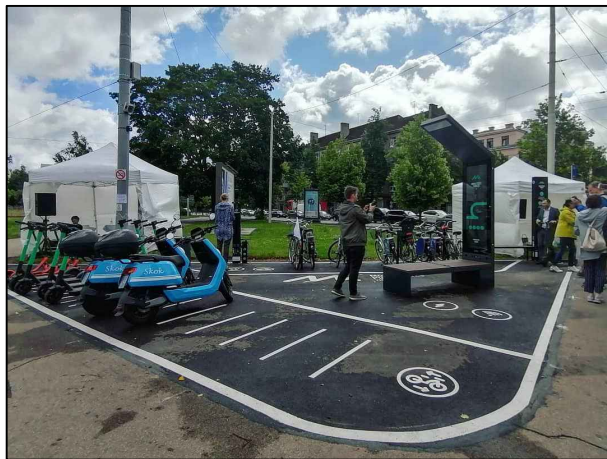

MINI MOBILITĀTES PUNKTS