

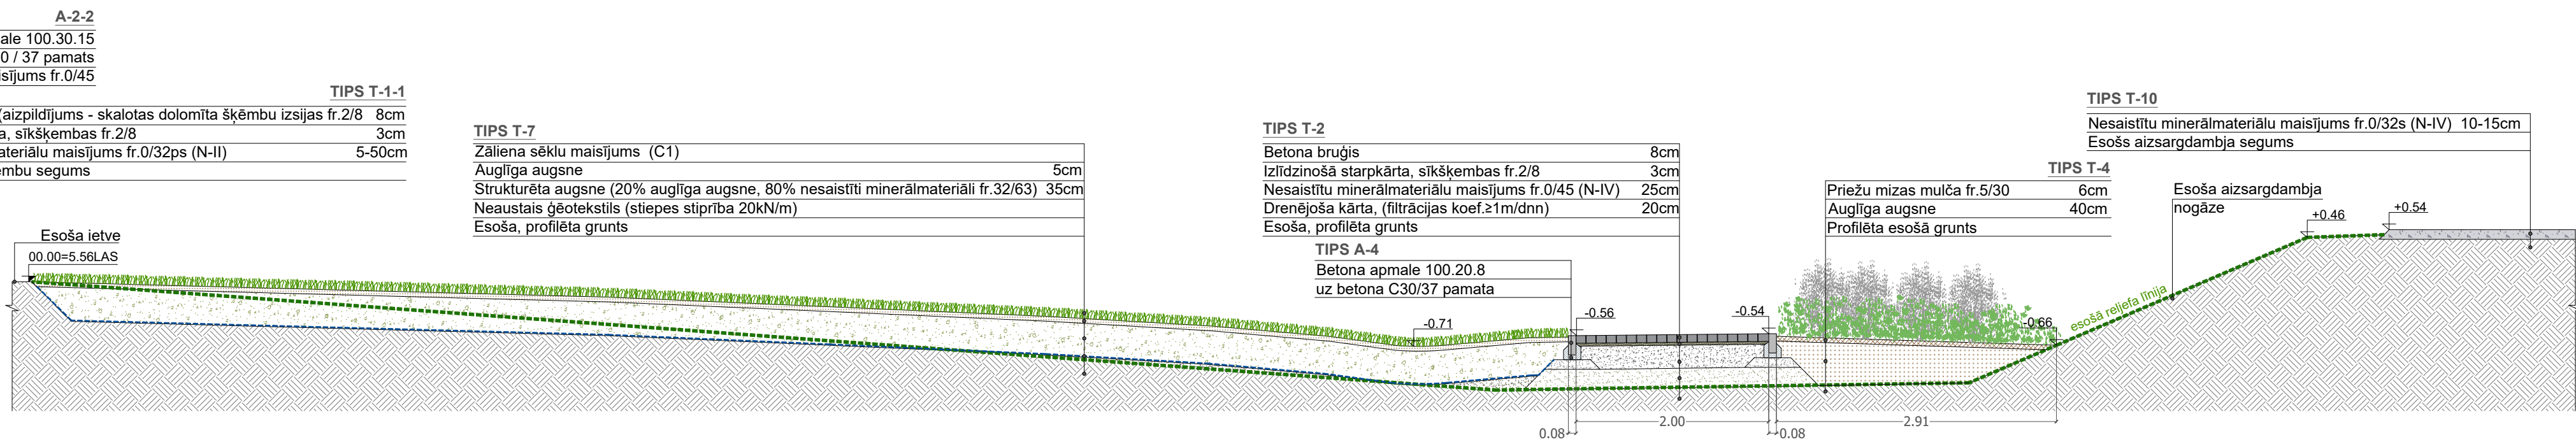




GRIEZUMS 4-4

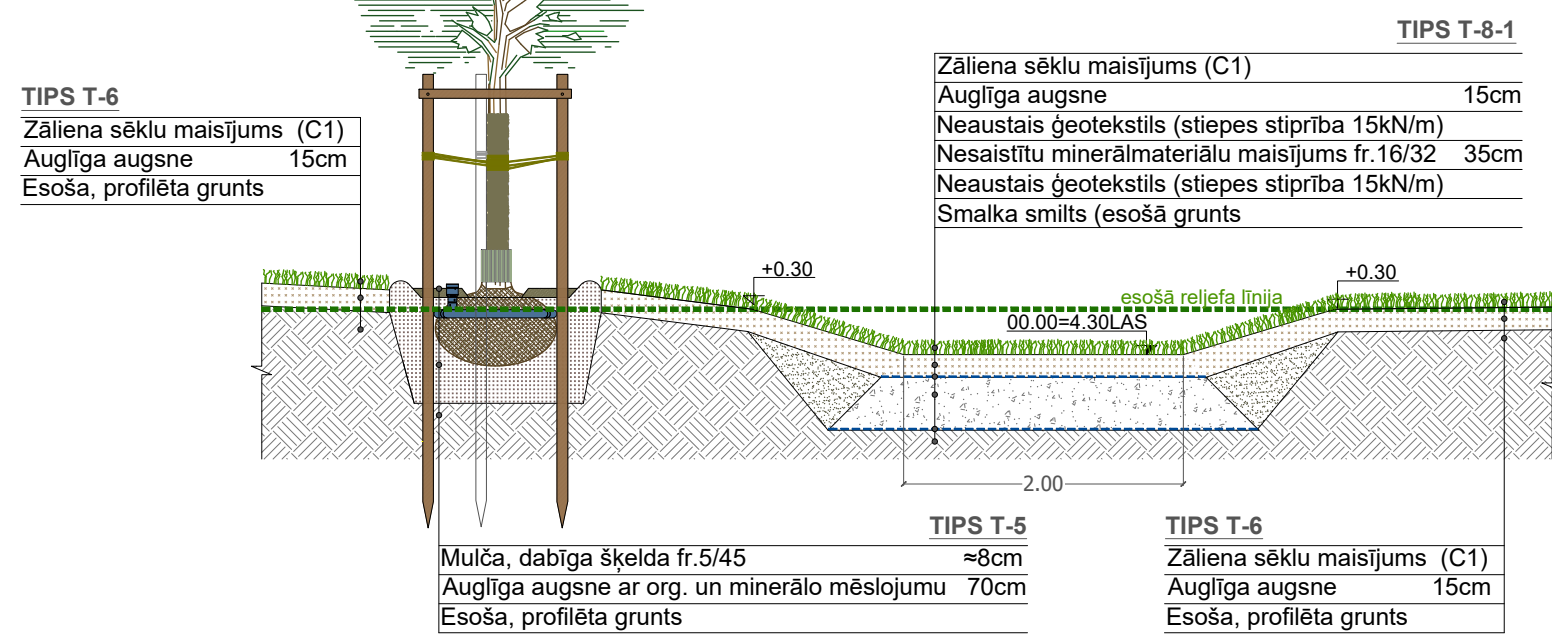

TIPS T-10

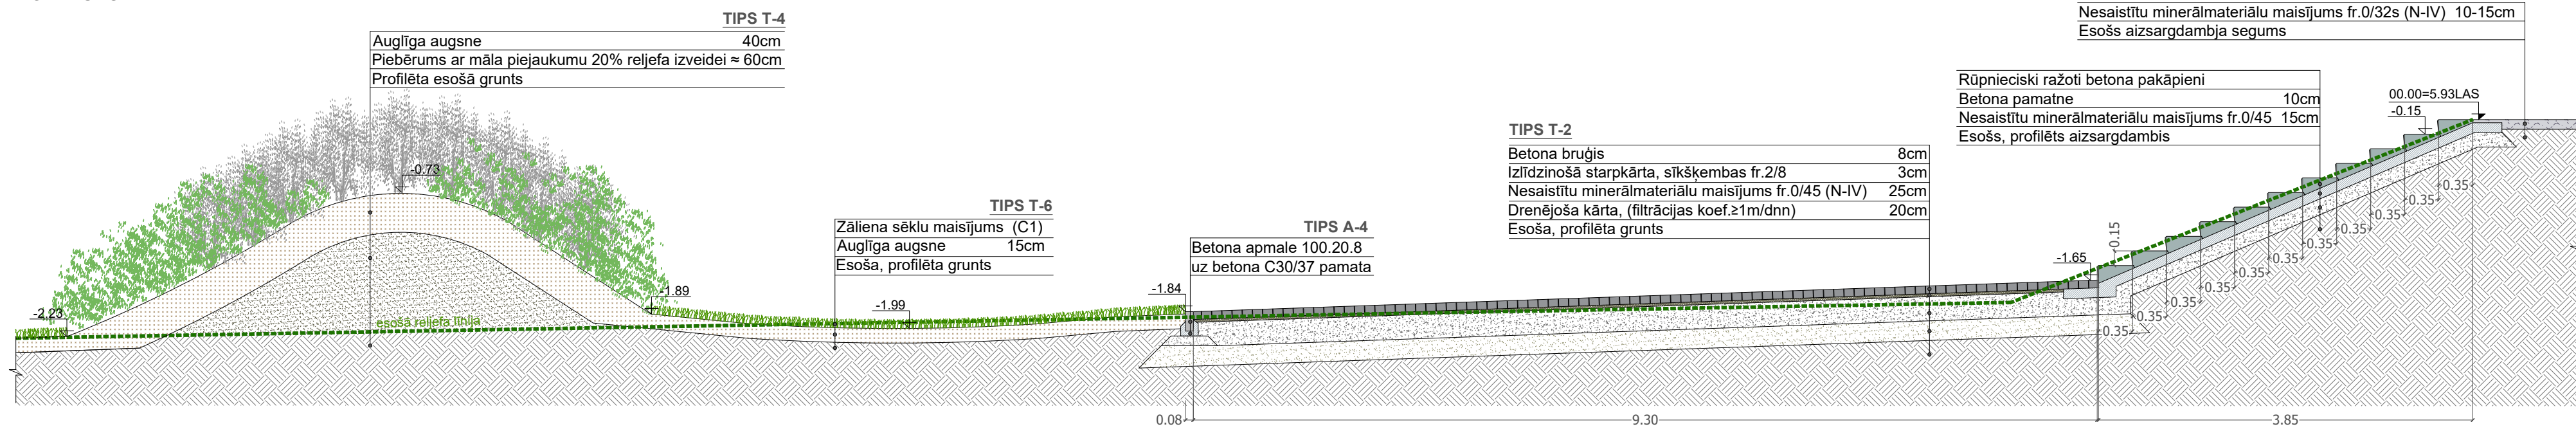

KOKU STĀDĪŠANAS VADLĪNIJAS

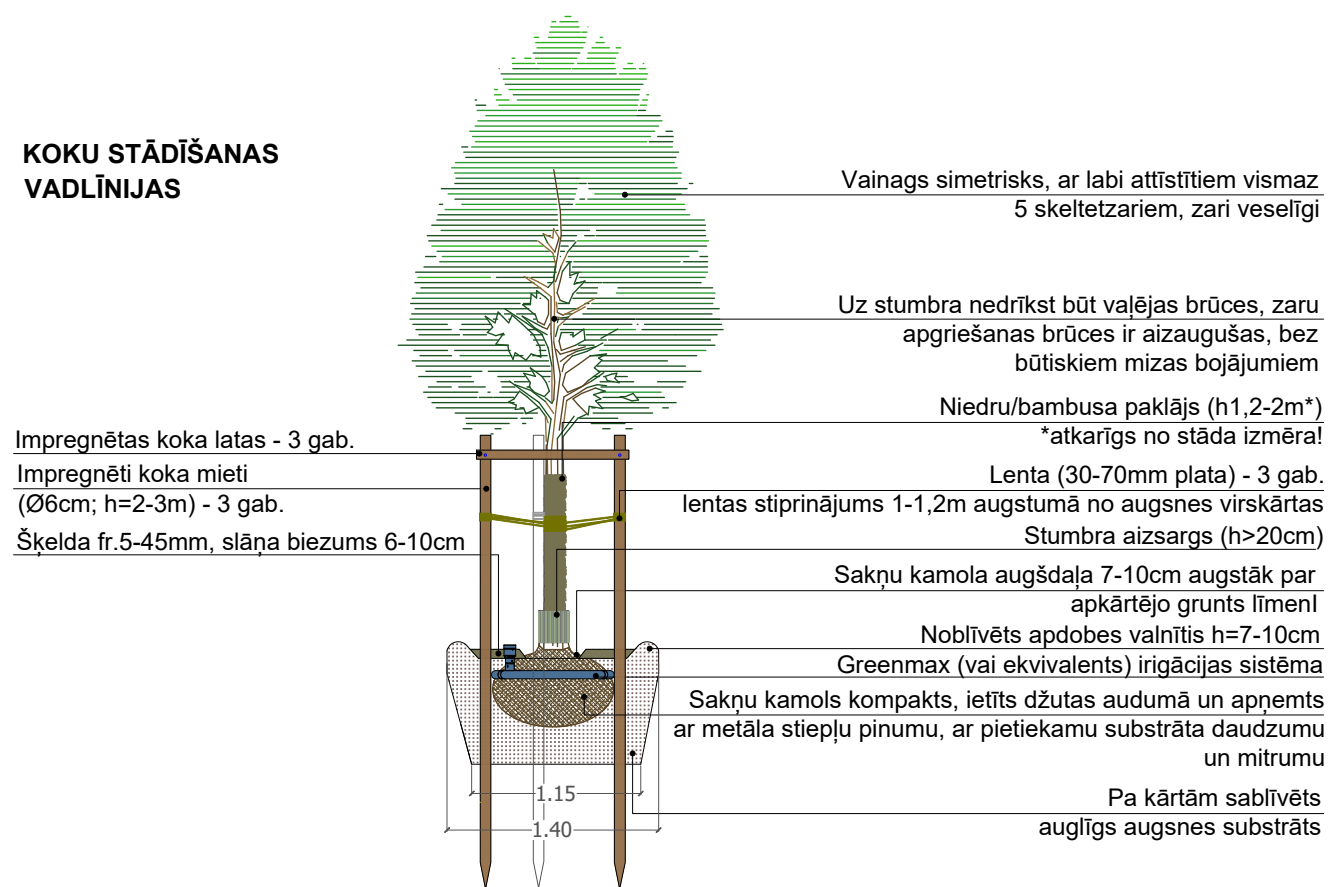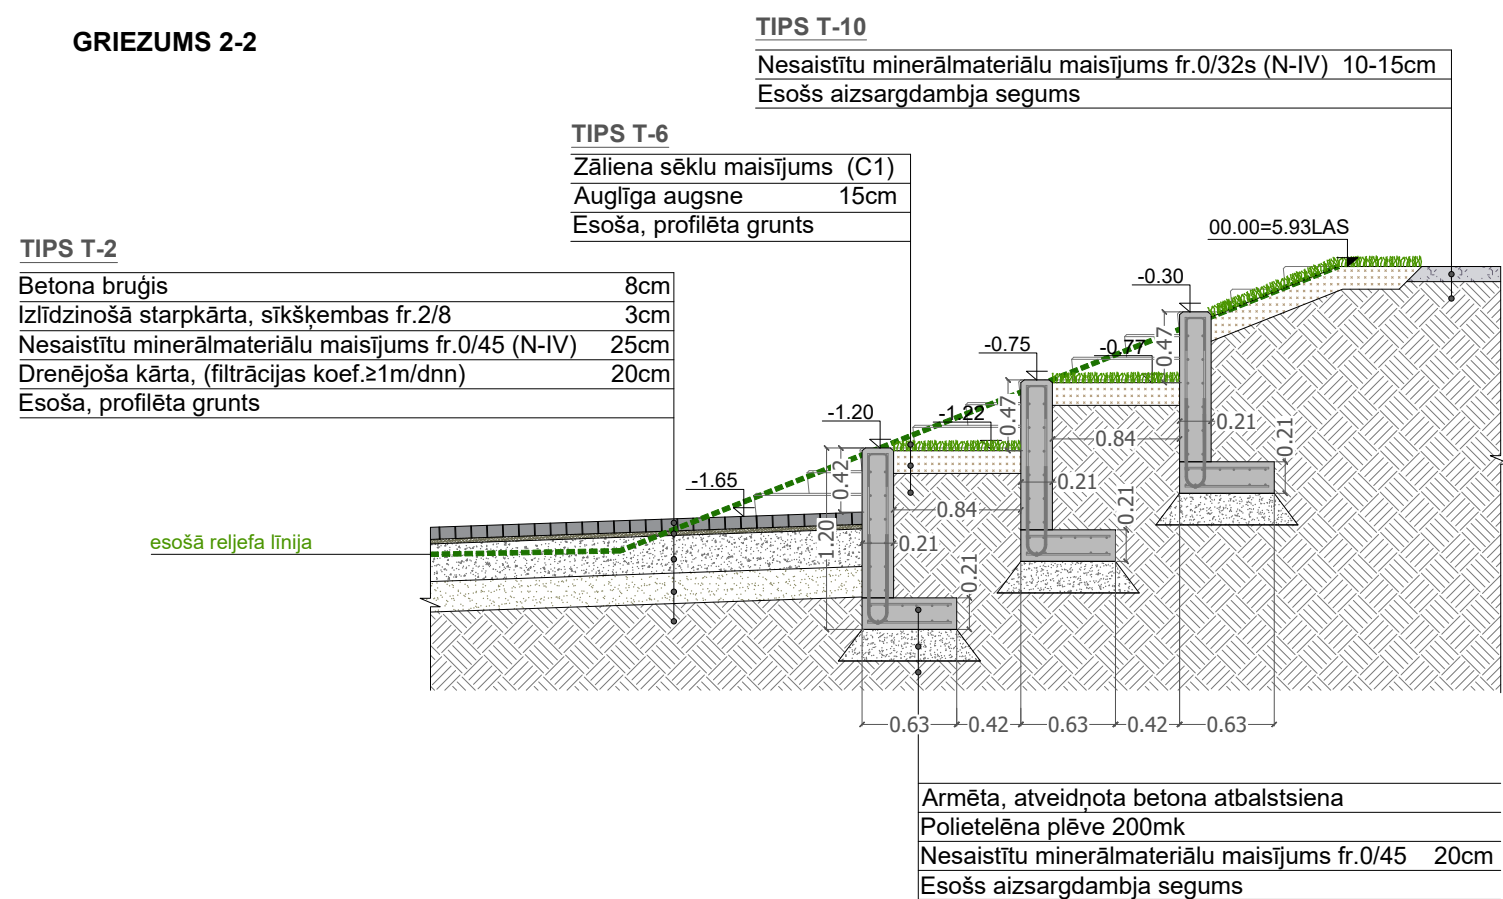[illegible]

BP vad.	Dzintra Cīrule		07.05.2025	ADRESE: Gaujas iela 31, Ādaži, Ādažu nov. LV-2164
BPD vad.	Dzintra Cīrule		07.05.2025	OBJEKTS: Publiskās ārtelpas attīstība
Izstrādāja	Marta Tabaka		07.05.2025	
				BŪVNIECĪBAS IEROSINĀTĀJIS: Ādažu novada pašvaldība
				RASEJUMS: Teritorijas griezumī 1-1; 2-2; 3-3; 4-4; 5-5; 6-6; 7-7
				KADAISTRA APZ.: 8044 007 0375
				STADIJA: BP
				MĒROGS: M1:50
				LAPU SKAITS: LAPA:
				TS-L-6