
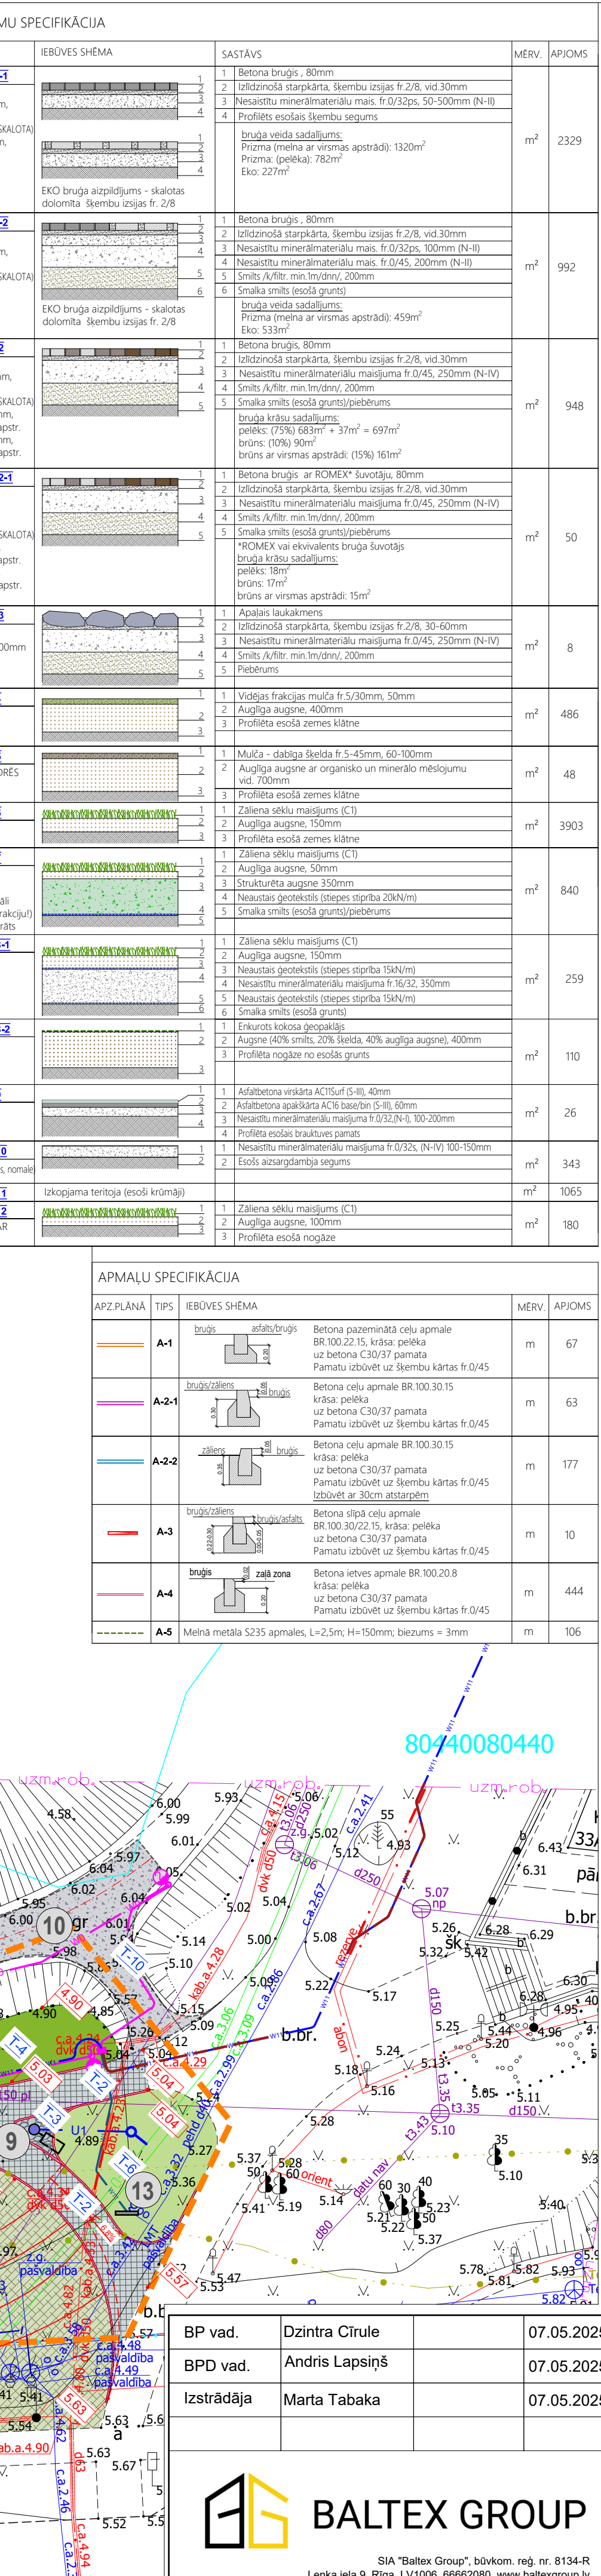


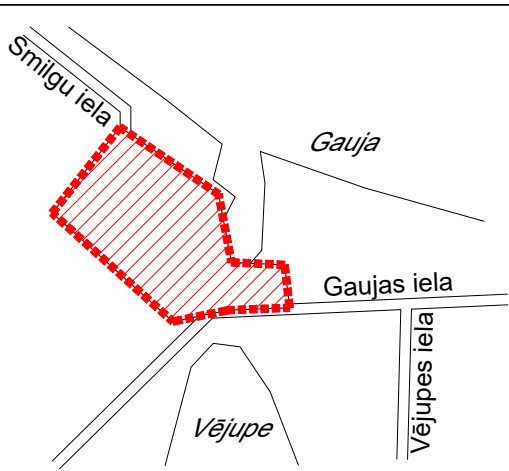

OBJEKTA IZVIETOJUMA SHĒMA	
	
OBJEKTU/BŪVŅU EKSPLIKĀCIJA	
NR. PLĀNĀ	NOSAUKUMS
1	AUTOSTĀVVIETAS (136a/m)
2	ĪEBRAUKTVEI/IZBRAUKTĻU VIE
3	ESOŠĀ GĀJĒJU PĀREJA
4	ESOŠS REKLĀMAS STENDS
5	ĪEVALKALĒTUS DĀRŽS
6	ĀTPŪTAS ZONA AR SĒDVĒTĀM NOGĀŽE
7	VELO REMONTA STACĪJA
8	SKREĪRĪTĒŅU NOVĪETNE
9	DZERAMĀ ŪDENS KRĀNS
10	ĀTJAUNOJĀMS GRANTS SEGUMS
11	ESOŠĀ, SAGLABĀJĀMĀ SĪPOLPUKŲ STĀDĪJUMI
12	ŪDENS SPICE (ŪDENS NĒMŠANAS VIETA APSTĀDĪJUMU LAISTĪŠANAI)
13	VIENPUSĒJS DIGITĀLAIS STENDS (55 collas)
PIENĒMĒTIE APZĪMĒJUMI	
APZ. PLĀNĀ	NOSAUKUMS
	GRUNTŠGABALA ROBEŽA
	ĪELU SĀRKANAŠ LĪNIJAS
	PROJEKTA ROBEŽA
	PĀRSTĀDĀMĀ KOKAUGI
	DABĀ NĒESOŠĀ KOKI (NOCĪRĪTĀS SĀSKAŅĀ AR PAŠVALDĪBAS ĀTLĀUJĀU)
	ZĀLIENS
	STĪPRINĀTS ZĀLIENS
	SĀKPJĀMA TERITORĪJA (KRŪMĀĻI)
	APSTĀDĪJUMU ZONA
	ĪEVALKA (ĪIETUSDARŽS)
	NOGĀŽES
	APSTĀDĪJUMU MĀKSLĪGI VEIDOTĀ RELJEFĀ
	BRAUKTVEI (MĒLS BETONA BRUGĪS)
	STĀVVIETAS (EKO LĪNE BRUGĪS+PRIZMA)
	GĀJĒJU ZONA (BETONA BRUGĪS)
	ĀTJAUNOJĀMS GRANTS SEGUMS UZ DAMBĀJA BETONA KĀPIENI NOGĀŽE
	PROJEKTĒTĪE KOKI
	LĪELIZMĒRA DEKORĀTĪVĀ PUKŲ PODI
	VELONOVĒETNES
	SKREĪRĪTĒŅU NOVĪETNE
	VELO REMONTA STACĪJA
	ĪETVES APMALES 1000x200x80mm
	CELĀ APMALES 1000x300x150mm (PĀCELŪMS 5cm)
	SĪĻPA CELĀ APMALES 1000x300/220x150mm
	CELĀ APMALES 1000x220x150mm (PĀCELŪMS 0cm)
	CELĀ APMALES 1000x300x150mm (PĀCELŪMS 5cm IZBŪVE AR ĀTĪSTARPĒM)
	PROJ. AUGSTĻUMU ĀTZĪME
	PROJ. BORTĀVĒTVES LĪMENIS
	PROJ. BRAUKTŪVES LĪMENIS
	PROJ. SEGUMA LĪMENIS
	PROJ. APMALE
	PROJ. SEGUMA LĪMENIS
	PROJ. KRĪTĻUMI
	PROJ. HORIZONTĀLES (SĪĻIS 10cm)
	PROJ. APG. KABELIS ĀIZSARGĀURĪLĒ d75 450N
	PROJ. APG. KABELIS ĀIZSARGĀURĪLĒ d40 450N
	PROJ. SĪPEKA KABELIS UZ ĪEKARTU ĀIZSARGĀURĪLĒ d40 450N
	PROJ. 0.4kV sĀdĀtne
	PROJ. KONUSVEĪDA APGĀISMOJUMA BALSTS
	PROJ. PARKA APGĀISMOJUMA BALSTS
	PROJ. PE ĀIZSARGĀURĪLE
	PROJ. ĪIETUS ŪDENS KĀNALIZĀCĪJA
	PROJ. ŪDENS VĀDS
	ŪDENS SPICE (ŪDENS NĒMŠANAS VIETA APSTĀDĪJUMU LAISTĪŠANAI)
	PROJ. KĀBELU KĀNALIZĀCĪJA
	PROJ. VIDEOKĀMERAS

ĀDRESE:	Gaujjas iela 31, Ādāži, Ādāžu nov. LV-2164
OBJEKTS:	Publiksā ārtelpas āttīstība
BŪVNĒCĪBAS ĪEROSINĀTĀJS:	Ādāžu novada pašvaldība
RĀSĒJUMS:	Segumu un vertikālais plāns
KĀDASTRA APZ.:	8044 007 0375
STĀDĪJA:	BP
MĒRŌGS:	1:250
LĀPU SKĀITS:	LAPA:
	TS-CD-2