

Projektētās teritorijas shēma
pirms zemes ierīcības projekta izstrādes

Projektētās teritorijas shēma
pēc zemes ierīcības projekta izstrādes

Projektētās zemes vienības				Apgrūtinājumi	
Nr.	Kadastra apzīmējums	Platības no esošajām zemes vienībām	Platība	Kārtas Nr.	Klasifikācijas kods
1.	8044 003 0510	0.3762 ha no 80440030092	0.3762 ha	1	7312030100
				2	7312030100
				5	7312040100
2.	8044 003 0511	0.2500 ha no 80440030092	0.2500 ha	3	7312050602
				4	7312040100

Kopā: 0.6262 ha

MDC
Mērniecības Datu Centrs

Pārbaudīts un reģistrēts pašvaldības
ADTI datu bāzē ar Nr.
ZI 283729
2025. gada 7. aprīlis

tālrunis: +371 67496833 e-pasts: infodat@mdc.lv www.mdc.lv www.topografija.lv




AIZSARGJOSLAS UN APGRŪTINĀTĀS TERITORIJAS:

- 1., 2 7312030100 - ekspluatācijas aizsargjoslas teritorija gar ielu vai ceļu – sarkanā līnija
3. 7312050602 - ekspluatācijas aizsargjoslas teritorija ap elektrisko tīklu gaisvadu līniju pilsētās un ciemos ar nominālo spriegumu 110 kilovolti
- 4., 5 7312040100 - ekspluatācijas aizsargjoslas teritorija gar pazemes elektronisko sakaru tīklu līniju un kabeļu kanalizāciju

SASKAŅOTS

Organizācija	Skaņotājs	Datums	paraksts	Piezīmes
Ādažu novada ter.plānotāja	Miķelis Cīnis	03.03.2025.	elektroniski	
AS Sadales tīkls	Arne Lūsis	10.03.2025.	elektroniski	Nr.P-134681
SIA TET	Andris Savickis	25.03.2025.	elektroniski	Nr.
AS AST	Ilze Slaide	07.03.2025.	elektroniski	Nr.2025/31.
PA Carnikavas komunālserviss		06.03.2025.	epasts	Nr.90

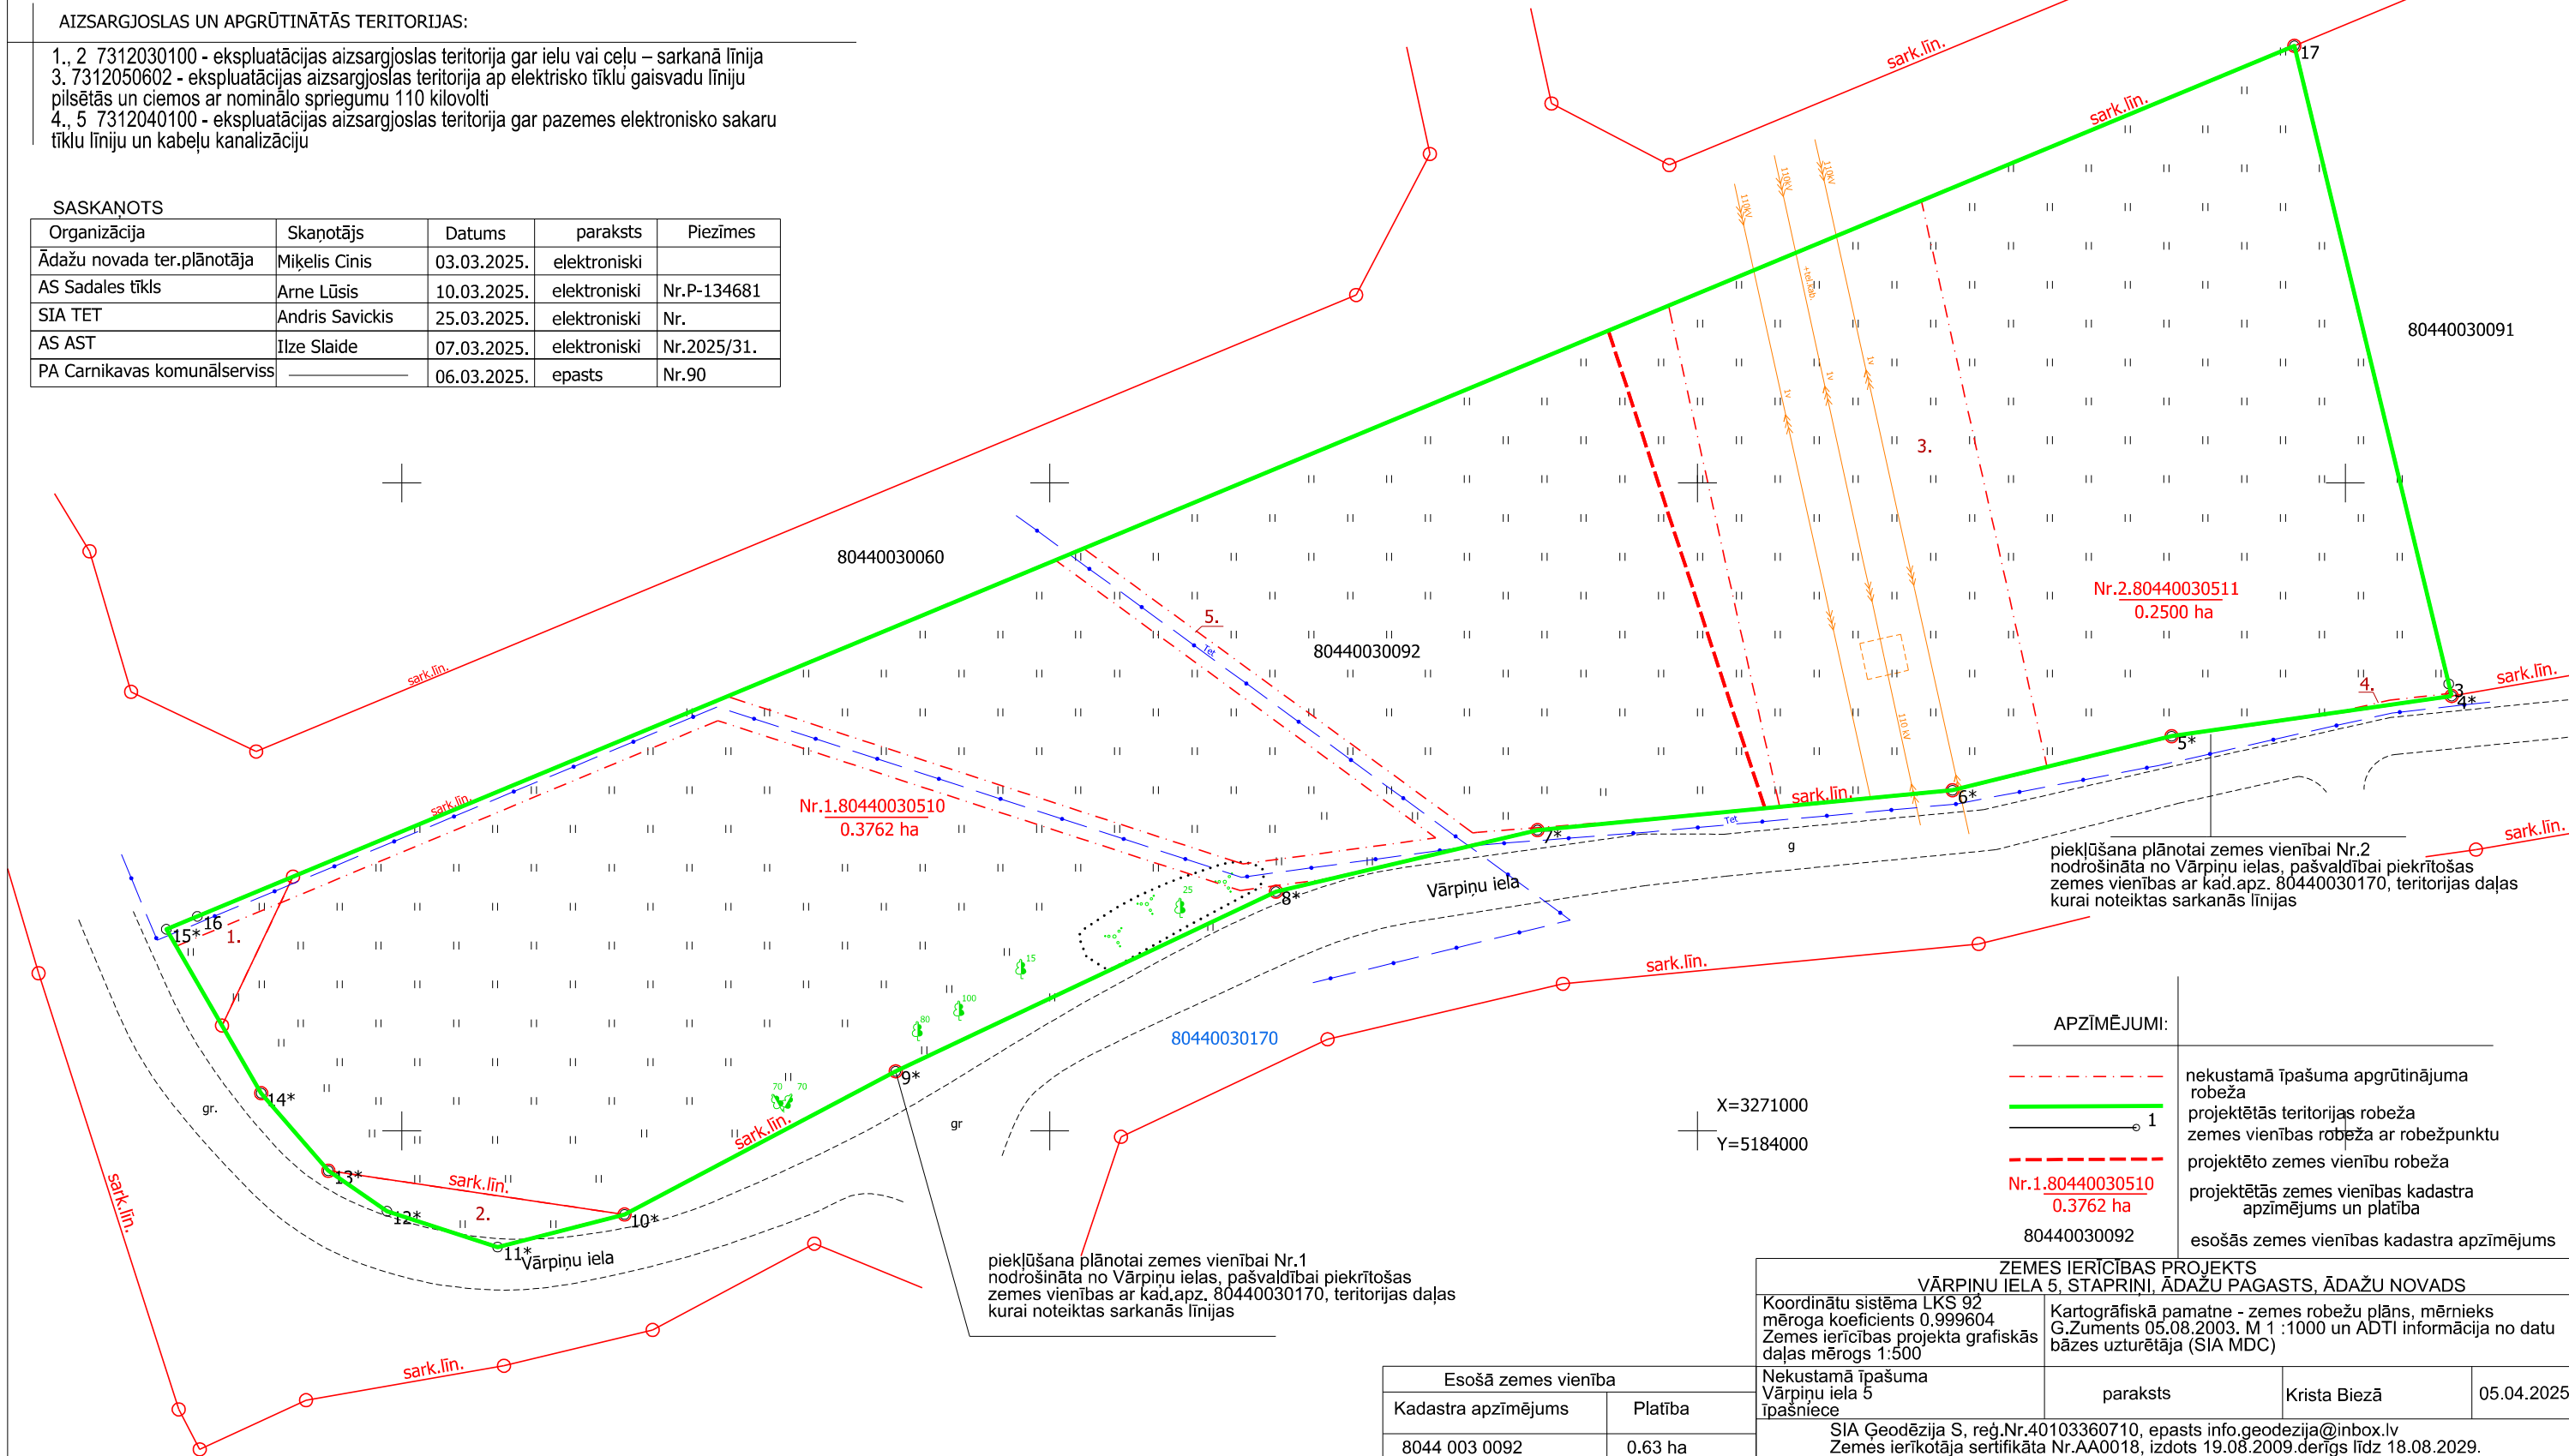

APZĪMĒJUMI:

- nekustamā īpašuma apgrūtinājuma robeža
- projektētās teritorijas robeža
- zemes vienības robeža ar robežpunktu
- projektēto zemes vienību robeža
- projektētās zemes vienības kadastra apzīmējums un platība
- esošās zemes vienības kadastra apzīmējums

ZEMES IERĪCĪBAS PROJEKTS VĀRPIŅU IELA 5, STAPRIŅI, ĀDAŽU PAGASTS, ĀDAŽU NOVADS

Koordinātu sistēma LKS 92
mēroga koeficients 0.999604
Zemes ierīcības projekta grafiskās daļas mērogs 1:500

Kartogrāfiskā pamatne - zemes robežu plāns, mērnieks
G.Zuments 05.08.2003. M 1 :1000 un ADTI informācija no datu
bāzes uzturētāja (SIA MDC)

Esošā zemes vienība		Nekustamā īpašuma Vārpiņu iela 5 īpašniece		paraksts	Krista Biezā	05.04.2025.
Kadastra apzīmējums	Platība					
8044 003 0092	0.63 ha					
Kopā:	0.6262 ha					
		Zemes ierīkotāja	paraksts	Saiva Sokolova	25.03.2025.	