



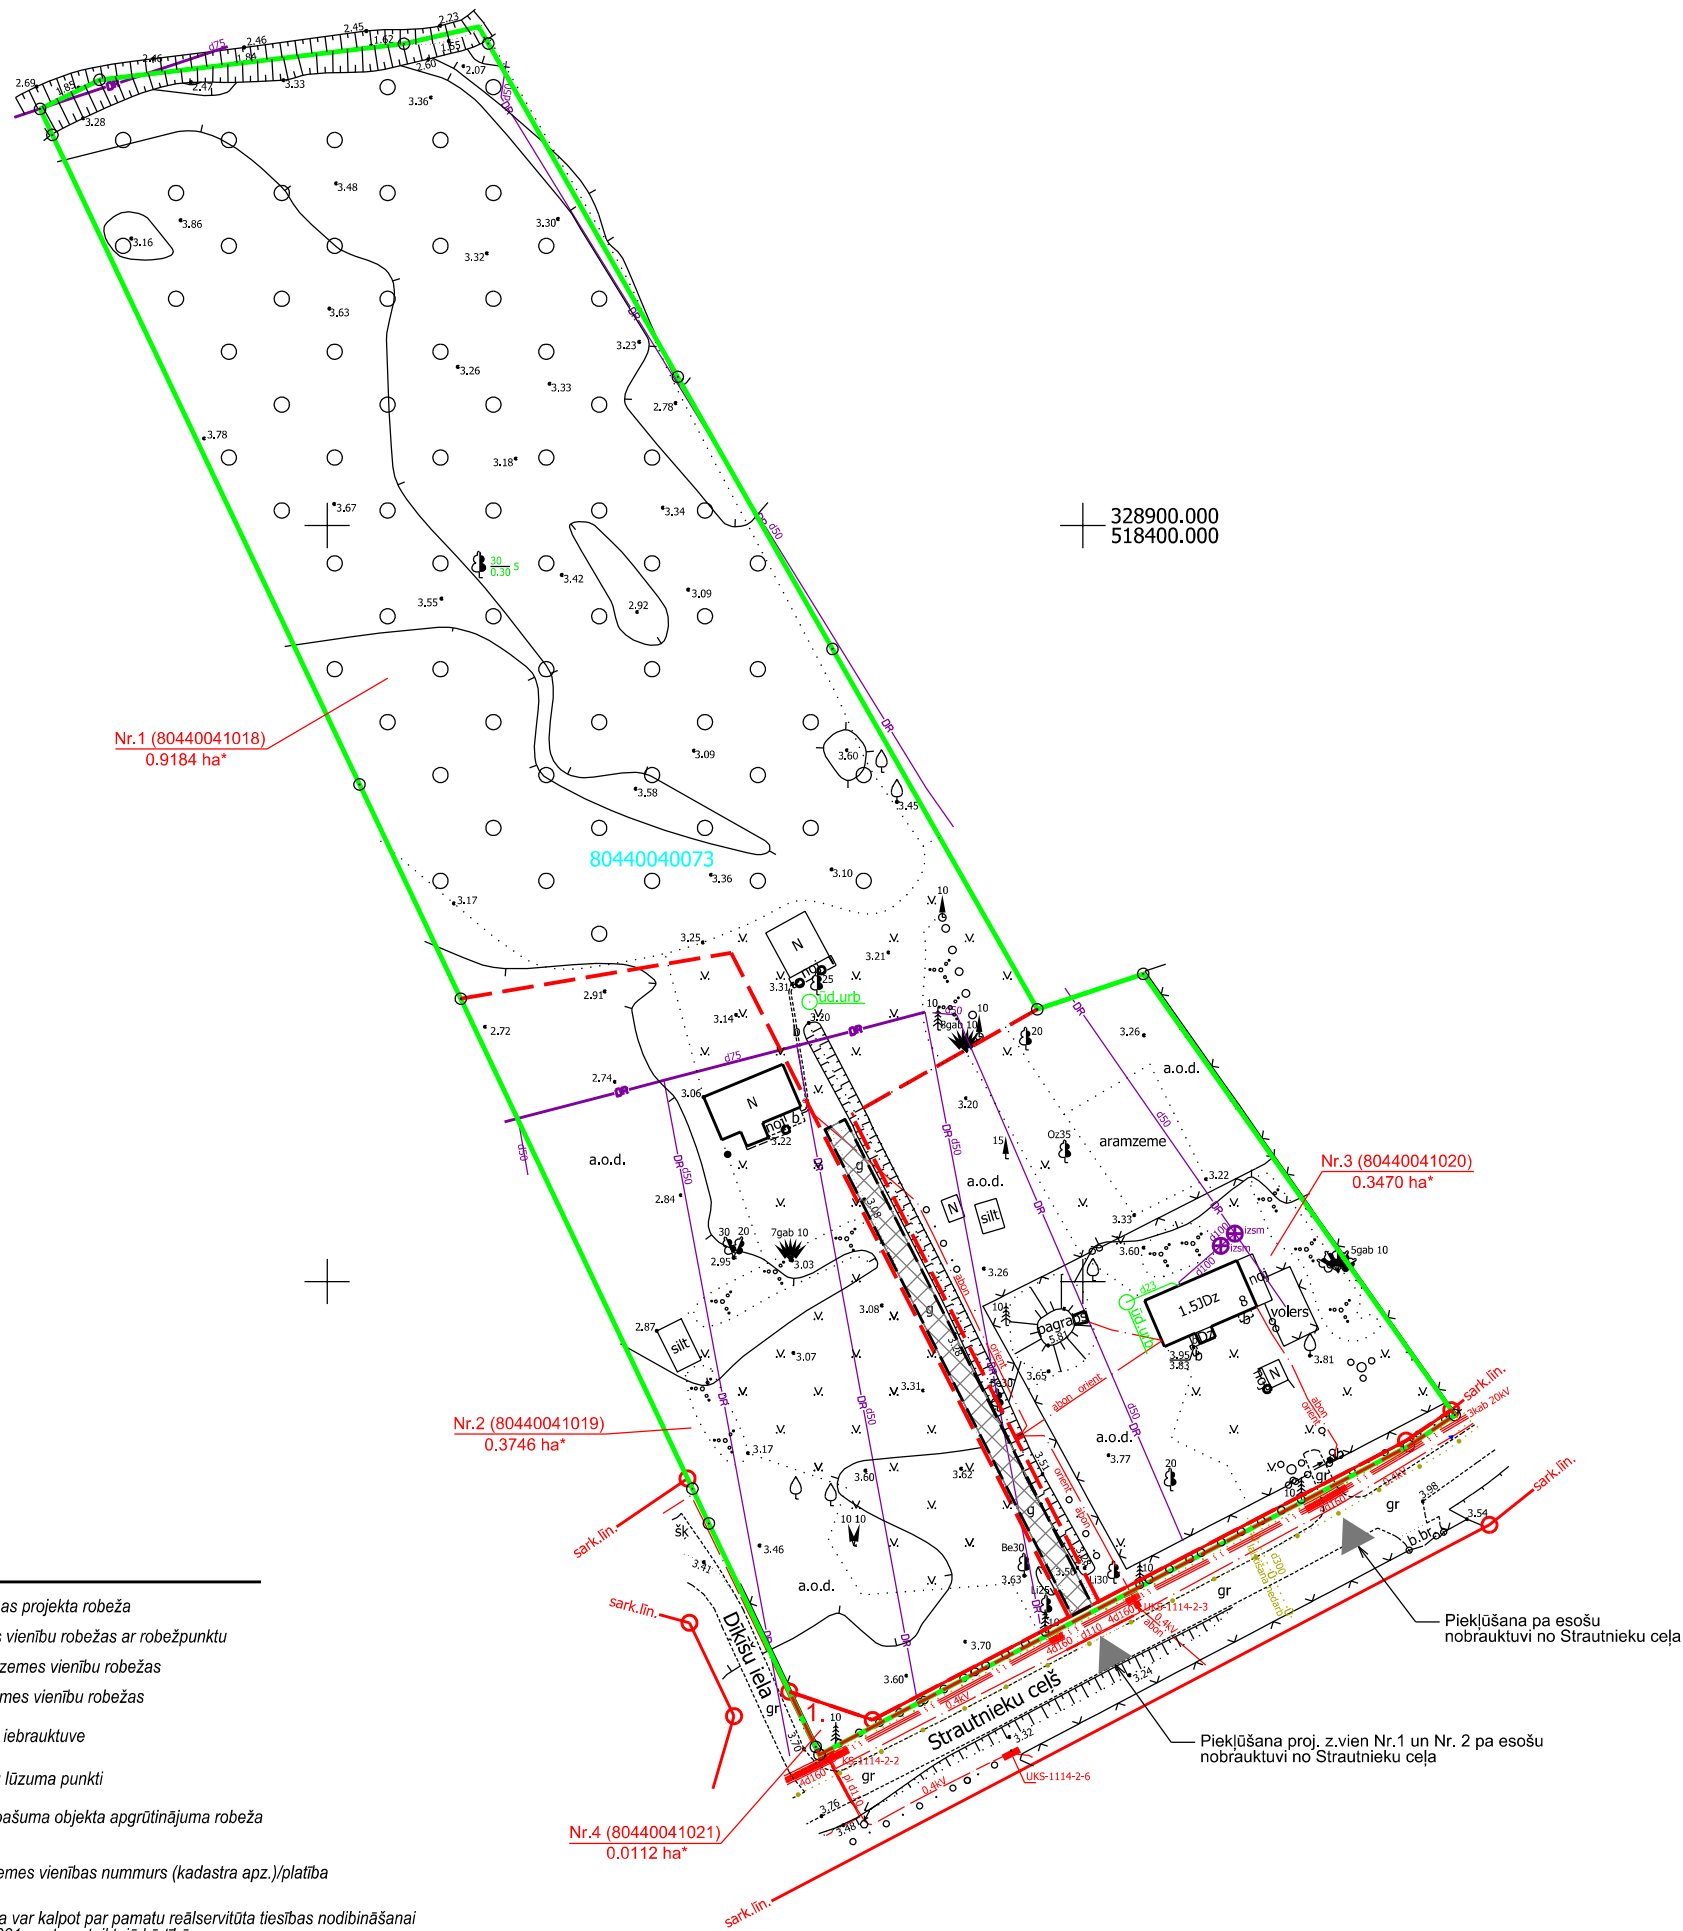



- Apzīmējumi:
- zemes ierīcības projekta robeža
 - esošo zemes vienību robežas ar robežpunktu
 - likvidējamās zemes vienību robežas
 - projektēto zemes vienību robežas
 - projektējamā iebrauktuve
 - sarkano līniju lūzuma punkti
 - nekustamā īpašuma objekta apgrūtinājuma robeža
 - projektētās zemes vienības nummurs (kadastra apz.)/platība
 - Teritorija, kura var kalpot par pamatu reālservitūta tiesības nodibināšanai Civillikuma 1231.panta noteiktajā kārtībā.
 - Ceļa vieta var tikt mainīta vai precizēta Civillikumā noteiktajā kārtībā.
 - projektējamā iebrauktuve

Zemes īpašuma izvietojuma shēma

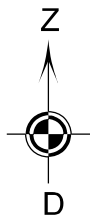

Projektētās teritorijas shēma pirms zemes ierīcības projekta izstrādes

Projektētās teritorijas shēma pēc zemes ierīcības projekta izstrādes

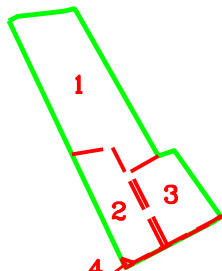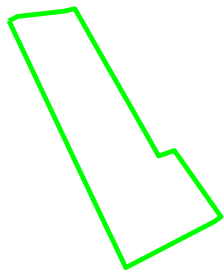

SASKANOTS		
Ādažu novada teritorijas plānotājs	I. Urtāne	31.03.2025.
SIA "Ādažu ūdens"	M. Arnavs	31.03.2025.
A/S "Gaso"	L. Stradiņa	31.03.2025.
Ādažu novada pašvaldības aģentūra Carnikavas komunālserviss	M. Leitāns	31.03.2025.
A/S "Sadales tikls"	L. Tetere	28.03.2025.



Esošās zemes vienības	
Kadastra apzīmējums	Platība (ha)
80440040073	1.65

Projektētās zemes vienības un apgrūtinājumi

Projektētās zemes vienības				Apgrūtinājumi	
Nr.	Kadastra apzīmējums	Platības (ha) no esošajām zemes vienībām	Platība (ha)	Kārtas Nr.	Klasifikācijas kods
1.	80440041018	0.9148 no 80440040073	0.9184*		
2.	80440041019	0.3746 no 80440040073	0.3746*		
3.	80440041020	0.3506 no 80440040073	0.3470*		
4.	80440041021	0.0112 no 80440040073	0.0112*	1	7312030100
		Kopā:	1.6512*		

Piezīme:
* - zemes vienību platības var tikt precizētas, veicot kadastrālo uzmērīšanu

Zemes ierīcības projekts			Reģ. Nr.
Strautnieku ceļš 8, Birznieki, Ādažu pagasts, Ādažu novads			2025/Z2
Zemes ierīcības projekta grafiskās daļas mērogs 1:1000 Koordinātu sistēma LKS-92 Mēroga koeficients 0.999605		Kartogrāfiskā materiāla pamatne: SIA "Mūsu mērnieks" izgatavotie: - 19.04.2004. zemes robežu plāns M 1:1000 - 11.03.2025. topogrāfiskais plāns M 1:500.	
Projektam piekritu, iebildumu nav. SASKANOTS. Zemes vien. ar kadastra apz. 80440040073 1/2 daļas īpašnieks	paraksts	Bruno Leja	03.04.2025.
Projektam piekritu, iebildumu nav. SASKANOTS. Zemes vien. ar kadastra apz. 80440040073 1/2 daļas īpašnieks	paraksts	Ģirts Leja	03.04.2025.
Mūsu mērnieks Adrese: Attekas iela 2A, Ādaži, Ādažu novads, LV-2164 Telefons: 29490097, e-pasts: musumernieks@inbox.lv Zemes ierīkotāja J. Baloža sertifikāta Nr. AA0085, izdots 21.04.2011., derīgs līdz 20.04.2026.			
Apļiecinu, ka zemes ierīcības projekts izstrādāts atbilstoši normatīvo aktu prasībām, kas regulē zemes ierīcības projekta izstrādi		paraksts	Jānis Balodis 03.04.2025.
Datorgrafika		paraksts	Krišs Balodis 03.04.2025.