

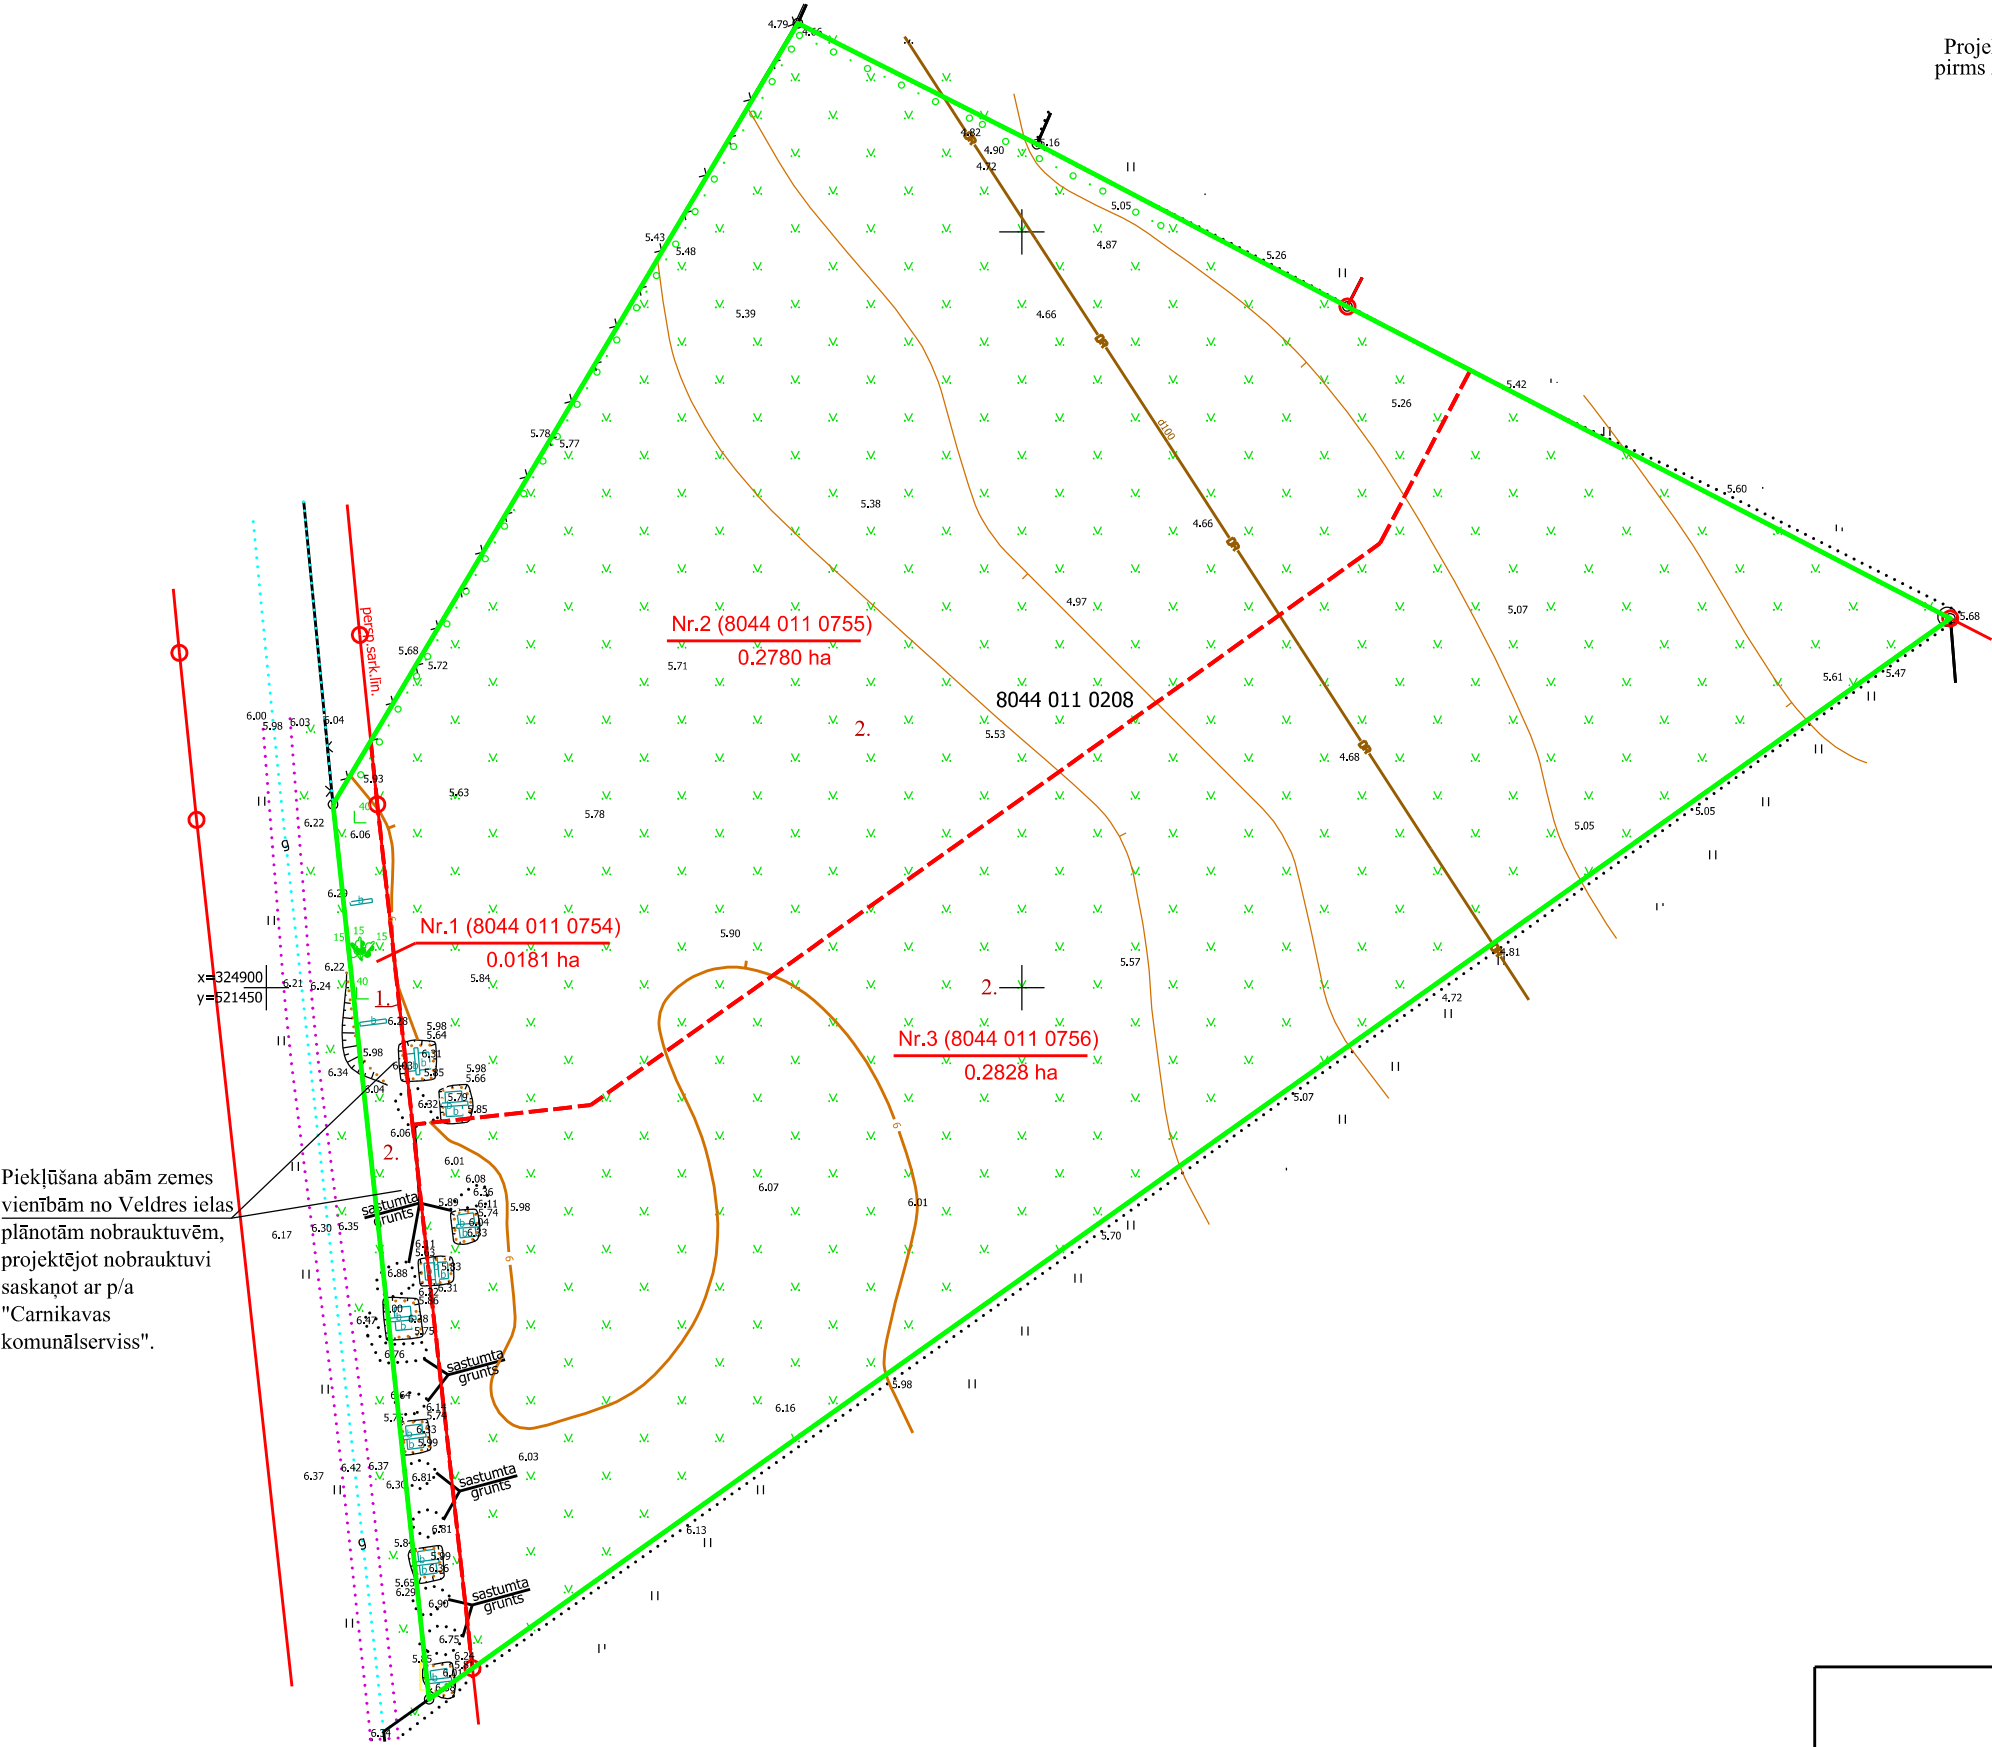


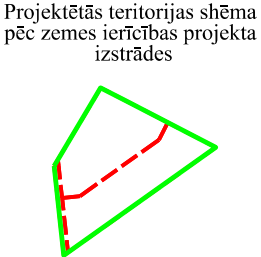

Instiūcija, ieņemtais amats	Vārds, uzvārds	Pievienota saskaņojuma lapa dokumentācijā
P/a "Carnikavas komunālserviss" hidromeliorācijas inženiere	Lelde Balode	Elektroniski saskaņots Nr.83 ZIP_sask_C_kom_20250303.pdf
SIA "Ādažu Ūdens" Tehniskā direktora vietnieks	Māris Arnavs	Saskaņots elektroniski ZIP_sask_Ad_Ud_20250318.pdf
AS "Sadales tīkls" Elektroinženieris	Sandris Želvis	Saskaņojums Nr. 309020-22/P-134655 ZIP_sask_ST_202503 .edoc
Ādažu novada pašvaldības Teritorijas plānošanas nodaļas Vecākais teritorijas plānotājs	Miķelis Cinis	Saskaņots elektroniski ZIP_sask_pv_trpl_20250331.pdf

Piekrītu projekta īstenošanai (kas ietver projekta paskaidrojuma rakstu, grafisko daļu un izstrādes dokumentāciju), saskaņoju projektētās teritorijas robežas un piekļūšanas iespējas zemes vienībai ar kad. apz. 8044 011 0208

Īpašnieks Aleksandrs Morozovs (e-paraksts) 31.03.2025.

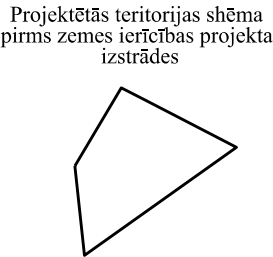

Esošās zemes vienības	
Kadastra apzīmējums	Platība
8044 011 0208	0.5789ha
kopā	
0.5789ha	

Projektētās zemes vienības				Apgrūtinājumi	
Nr.	Kadastra apzīmējums	Platība no esošajām zemes vienībām	Platība *	Kārtas Nr.	Klasifikācijas kods
1.	8044 011 0754	0.0181 ha no 8044 011 0208	0.0181ha	1.	7312030100
2.	8044 011 0755	0.2780 ha no 8044 011 0208	0.2780ha	2.	7311090900
3.	8044 011 0756	0.2828 ha no 8044 011 0208	0.2828ha	2.	7311090900
kopā			0.5789ha		

PIEZĪMES

*Veicot zemes kadastrālo uzmērīšanu, projektēto zemes vienību platības var tikt precizētas.

Reģistrēts MDC datu bāzē ar Nr.283405 31/03/2025/.

Apzīmējumi:

- 8044 011 0208 esošās zemes vienības kadastra apzīmējums
- esošā zemes vienības robeža ar robežpunktu
- zemes ierīcības projekta robeža
- - - projektēto zemes vienību robežas
- - - - nekustamā īpašuma apgrūtinājuma robeža

Nr.2 (8044 011 0000) 0.2437 ha

projektētās zemes vienības kadastra apzīmējums un platība

ADTI 30.11.2016. (pēc ADTI specifikācijas) un ST izsniegtās informācijas

Zemes ierīcības projekts

Veldres iela 7, Ādaži, Ādažu novads

Zemes ierīcības projekta grafiskās daļas mērogs 1: 500	Kartogrāfiskā materiāla pamatne - zemes robežu plāns M 1: 1000 (SIA "BaltSurvey", mērnieks J.Dončenko, 30.03.2006.), ortofoto M 1:10 000, 2018.g., VZD kadastra informācija 17.01.2025.
Koordinātu sistēma LKS -92 mēroga koeficients 0.999606	
Zemes vienības Veldres iela 7, Ādaži īpašnieks	Aleksandrs Morozovs
SIA "Vidzemes mērnieks" mērnieks Raitis Kozulāns zemes ierīcības projektu izgatavoja 24.02.2025.	Zemes ierīkotāja sertifikāta Nr. AA0021, izdots 30.11.2024., derīgs līdz 29.11.2029.