

BŪVNICĪBAS IECERES PUBLISKĀ APSPRIEŠANA
VIESNĪCAS JAUNBŪVE
"Mežaparka ceļš 5", Kadaga, Ādažu pag., Ādažu nov., kad. apzīm. 8044 005 0624

Būvniecības ierosinātājs: Kadaga Park Estate, SIA, reģ. Nr. 40203255147

Projektētājs: SIA "HOUSE 4 YOU", Rīga, Kaivas iela 29 k-2 - 73, reģ. Nr. 40103503438


Materiāli izlikti apskatei: Ādažu novada būvvaldes telpās, Gaujas ielā 33A, Ādažos, Ādažu novadā, tālr. Nr. 27746507

Būvniecības ieceres prezentācija notiks: Pirmdien, 7. jūlijā plkst. 18.00, Ādažu kultūras centrā, Mākslas un vēstures galerijā, Gaujas ielā 33A, Ādažos. Tiešsaistes platformā "ZOOM", pieteikties līdz 6. jūlijam buvvalde@adazunovads.lv

Kontaktpersona: Renārs Avetisjans

Kontakttālrunis: +371 29112833

Objekta atrašanās vieta:
"Mežaparka ceļš 5", Kadaga, Ādažu pag., Ādažu nov.,

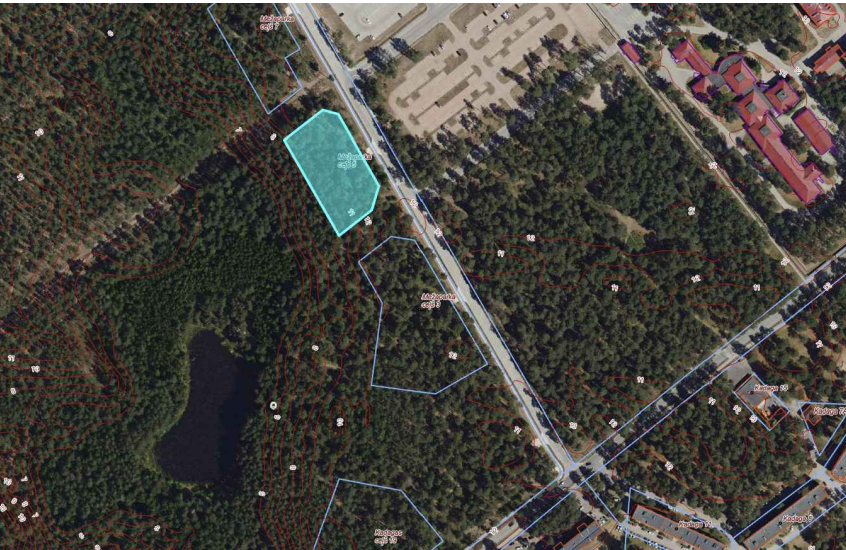


"Publiskās apbūves teritorija"
saskaņā ar "Ādažu novada teritorijas plānojumu".



TERITORIJAS BILANCE :			
Nr. p.k	Nosaukums	Daudzums (m²)	%
1	Zemes vienības platība	4445	100,0
2	Kopējais apbūves blīvums	857,9	19,30
3	Ceļu un laukumu platība	1300	29,25
4	Brīvā zaļā teritorija	2287,1	-
5	Brīvās zaļās terit. rādītājs	-	51,45

JAUNBŪVES TEHNISKIE RĀDĪTĀJI :		
Nr. p.k	Būve	Apjoms
1	Viesnīca	
1	Ēkas kopējā platība	2785,5
2	Ēkas iekšējās platība	2768,5
3	Ēkas ārējās platība	27
4	Ēkas augstums	14,95
5	Ēkas būvtilpums	10900
6	Būvju klasifikācijas kods	11210101
7	Būves ugunsnoturības pakāpe	U2b
8	Ēkas apbūves laukums	857,9

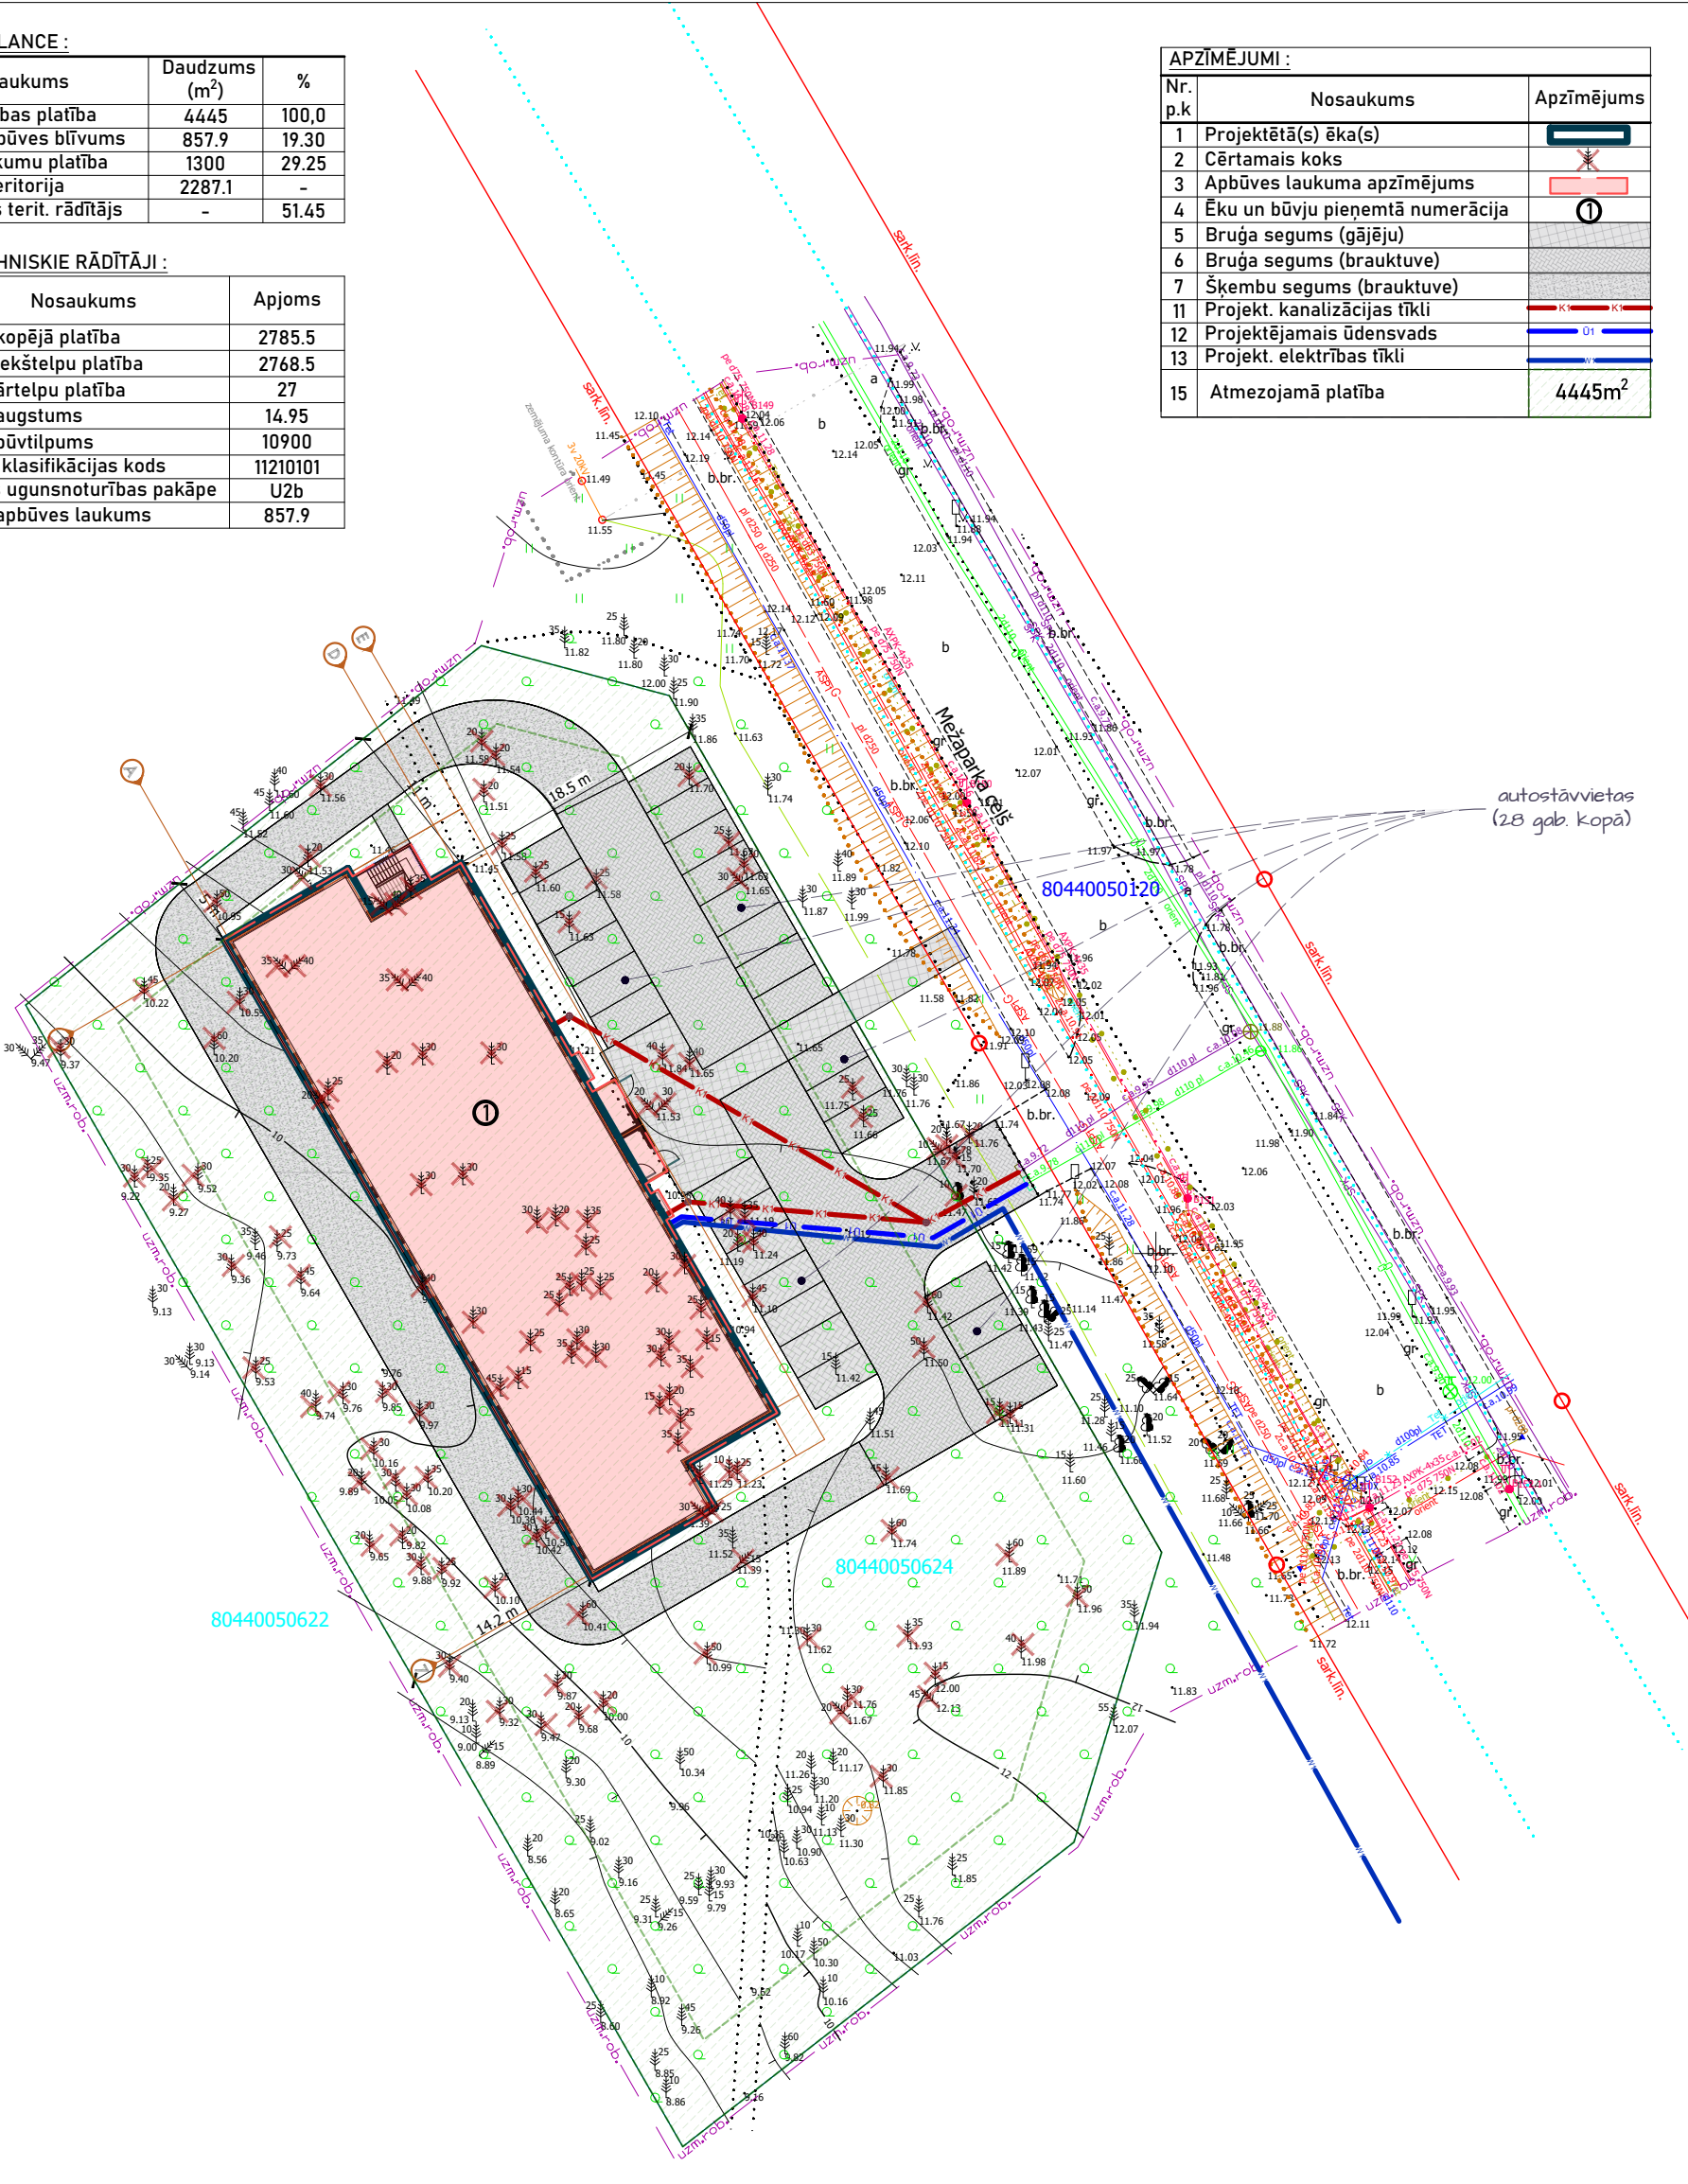


APZĪMĒJUMI :		
Nr. p.k	Nosaukums	Apzīmējums
1	Projektētā(s) ēka(s)	
2	Cērtamais koks	
3	Apbūves laukuma apzīmējums	
4	Ēku un būvju pieņemtā numerācija	
5	Brūģa segums (gājēju)	
6	Brūģa segums (brauktuve)	
7	Šķembu segums (brauktuve)	
11	Projekt. kanalizācijas tīkli	
12	Projektējama ugunsdrošība	
13	Projekt. elektrības tīkli	
15	Atmezojamā platība	4445m²



Z-A fasāde



Z-R fasāde

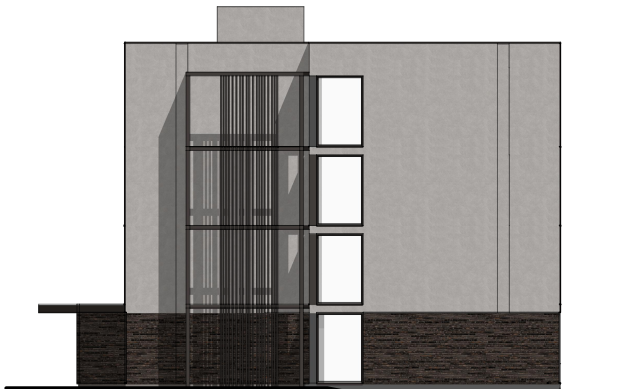

D-R fasāde



D-A fasāde

