


Projektētās teritorijas shēma
pirms zemes ierīcības projekta izstrādes

Projektētās teritorijas shēma
pēc zemes ierīcības projekta izstrādes

Apgrūtinājumi

7312010101 - ekspluatācijas aizsargjoslas teritorija ap ūdensvadu, kas atrodas līdz 2 metru dziļumam
7312010300 - ekspluatācijas aizsargjoslas teritorija gar pašteses kanalizācijas vadu
7312050201 - ekspluatācijas aizsargjoslas teritorija gar elektrisko tīklu kabelu līniju
7312050300 - ekspluatācijas aizsargjoslas teritorija ap elektrisko tīklu sadales iekārtu

Esošās zemes vienības	
Kadastra apzīmējums	Platība
8052 002 1978	0.3302 ha
8052 002 1981	0.3724 ha
Kopā	0.7026 ha

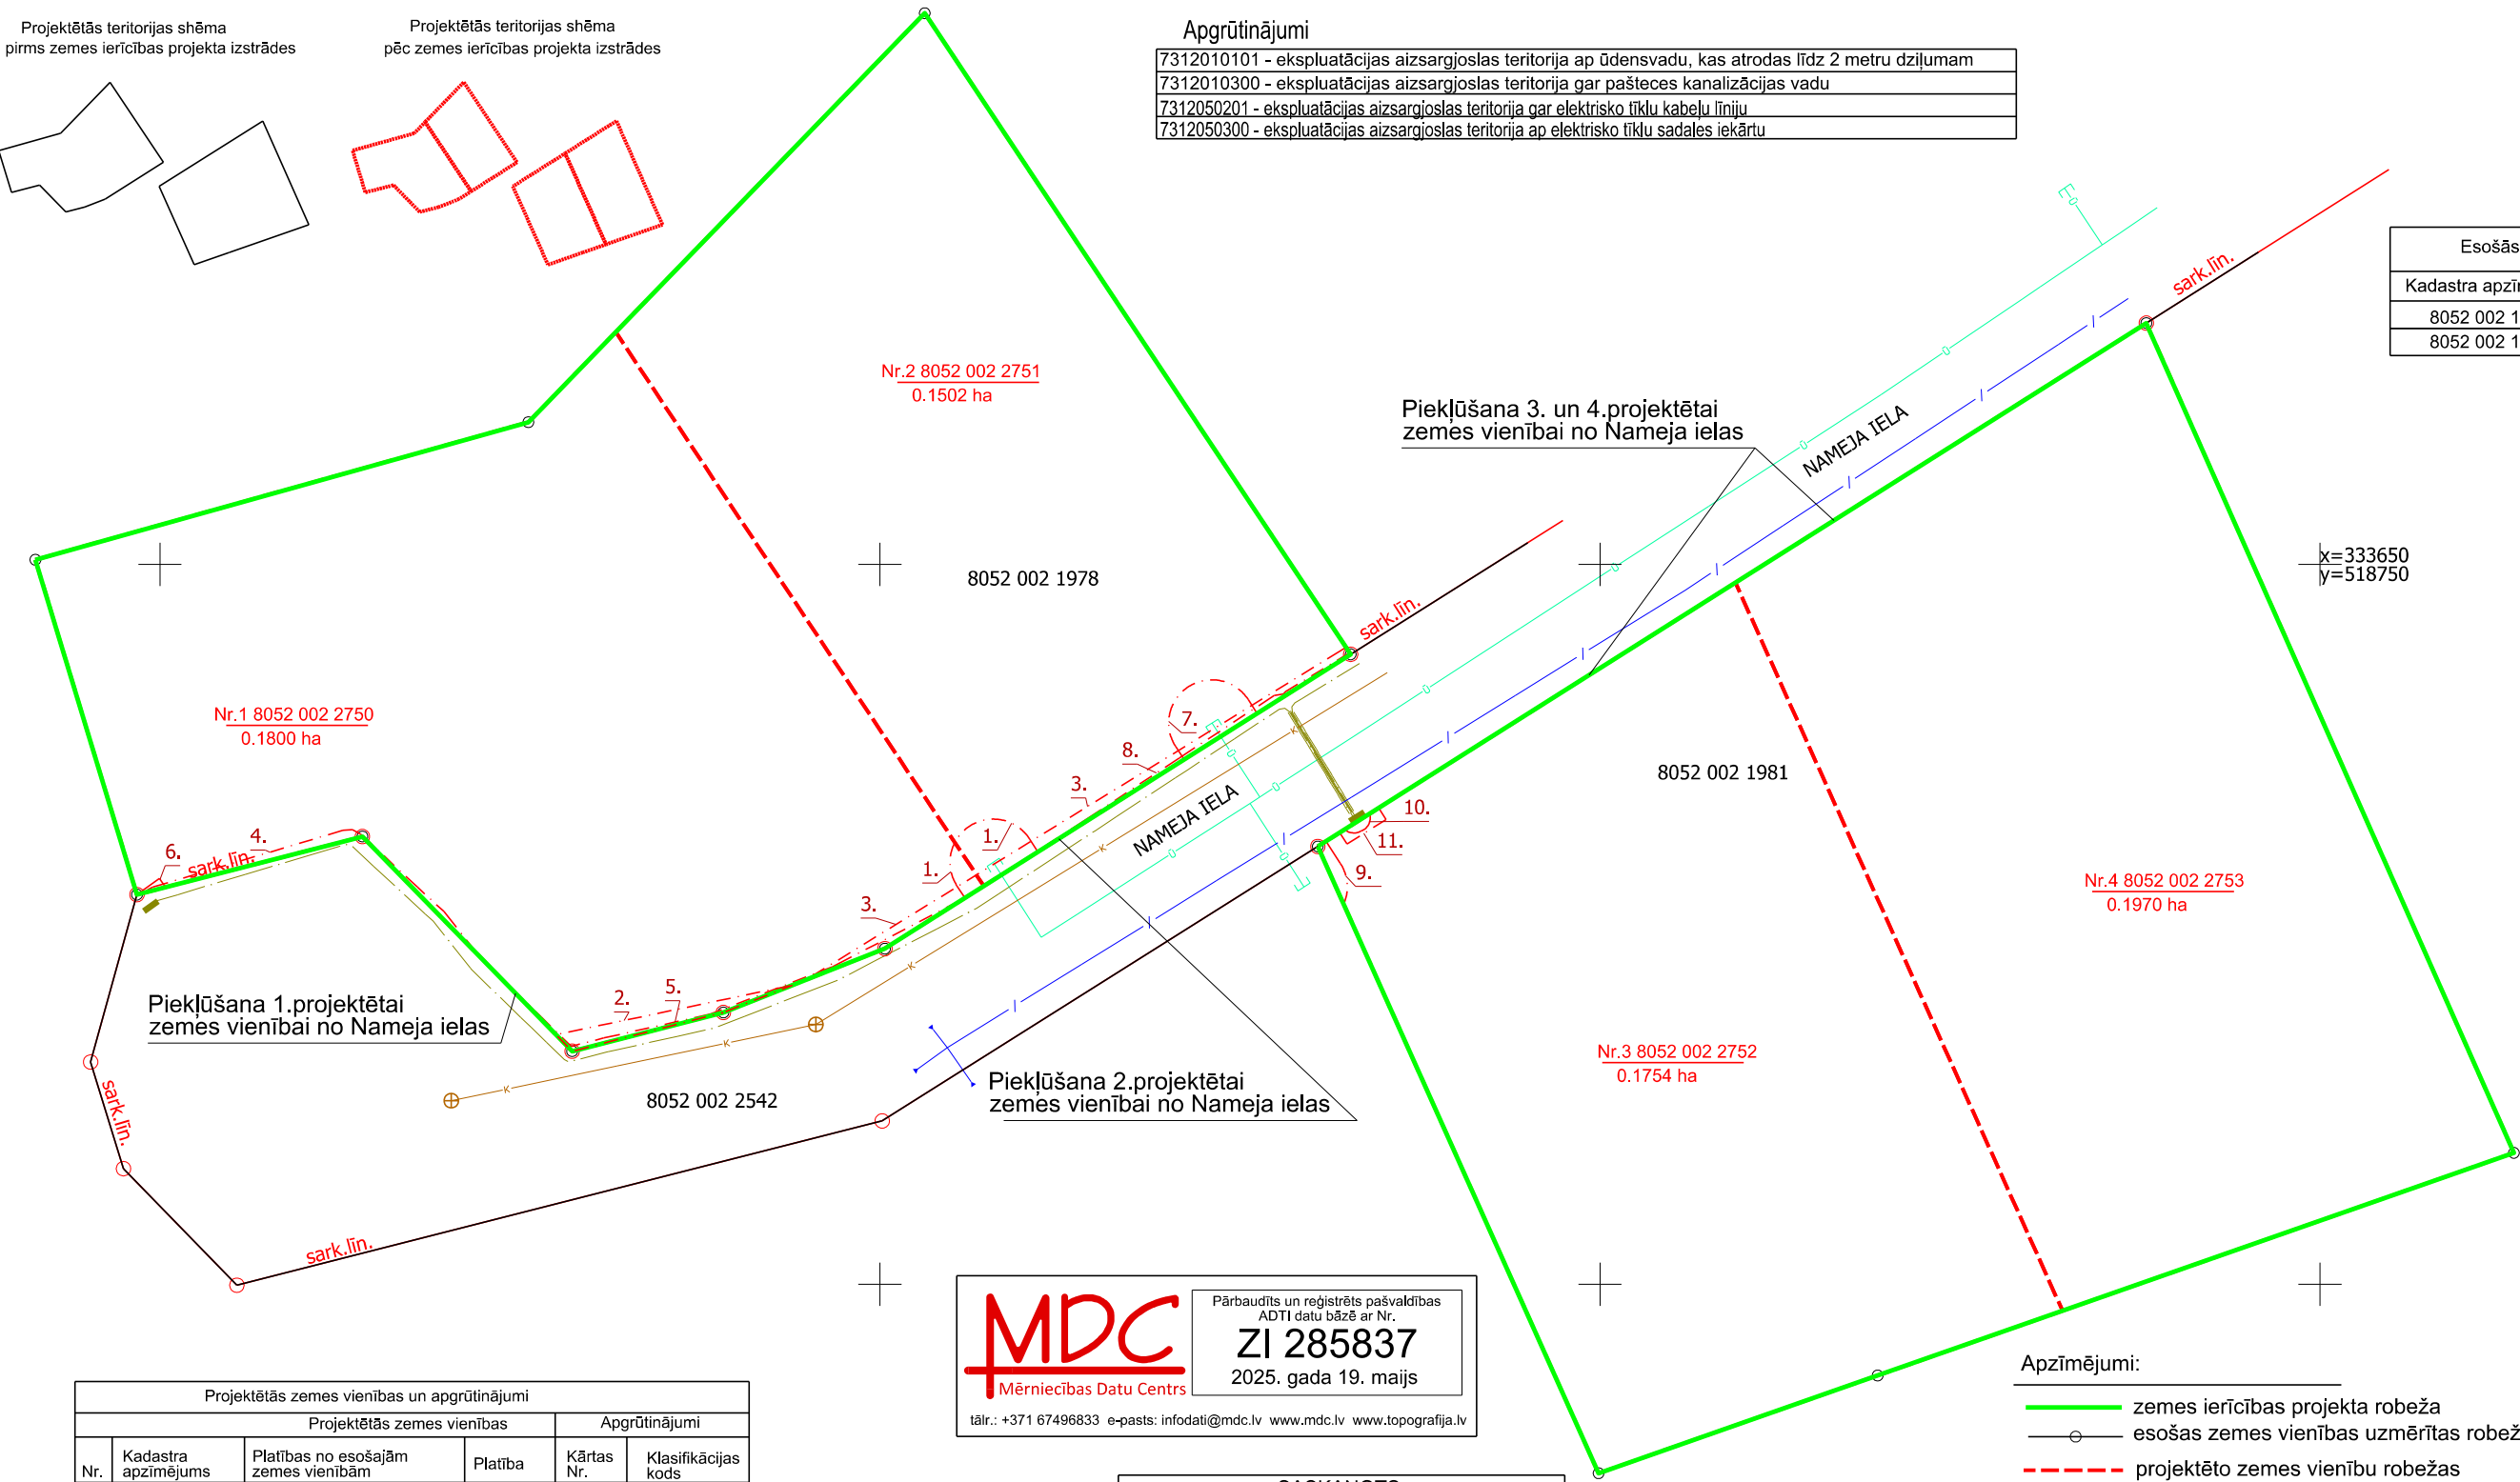

Projektētās zemes vienības un apgrūtinājumi					
Projektētās zemes vienības				Apgrūtinājumi	
Nr.	Kadastra apzīmējums	Platības no esošajām zemes vienībām	Platība	Kārtas Nr.	Klasifikācijas kods
1	8052 002 2750	0.1800 ha no 8052 002 1978	0.1800 ha	1 2 3 4 5 6	7312010101 7312010300 7312010300 7312050201 7312050201 7312050300
2	8052 002 2751	0.1502 ha no 8052 002 1978	0.1502 ha	1 3 7 8	7312010101 7312010300 7312010101 7312050201
3	8052 002 2752	0.1754 ha no 8052 002 1981	0.1754 ha	9 10 11	7312010101 7312050201 7312050300
4	8052 002 2753	0.1970 ha no 8052 002 1981	0.1970 ha	—	—
Kopā			0.7026 ha		

MDC
Mēriniecības Datu Centrs
tālrunis: +371 67496833 e-pasts: infodati@mdc.lv www.mdc.lv www.topografija.lv

Pārbaudīts un reģistrēts pašvaldības ADTI datu bāzē ar Nr.

ZI 285837

2025. gada 19. maijs

SASKAŅOTS			
Ādažu novada pašvaldības Teritorijas plānošanas nodaļa	Zintis Varts	Saskaņots	19.03.2025.
AS "Sadales tīkls"	Aldis Azons	Saskaņots	20.03.2025.
Pašvaldības aģentūra "Carnikavas Komūnālserviss"	Lelde Balode	Saskaņots	20.03.2025.

Nr.	Nosaukums - adrese	platība, ha	Aļauta izmantošana	NĪLM kods
1.	Nameja iela 12A, Gauja, Carnikavas pagasts, Carnikavas novads	0.1800 ha	Savrupmāju apbūves teritorija (DzS1)	0600
2.	Nameja iela 12, Gauja, Carnikavas pagasts, Carnikavas novads	0.1502 ha	Savrupmāju apbūves teritorija (DzS1)	0600
3.	Nameja iela 11A, Gauja, Carnikavas pagasts, Carnikavas novads	0.1754 ha	Savrupmāju apbūves teritorija (DzS1)	0600
4.	Nameja iela 11, Gauja, Carnikavas pagasts, Carnikavas novads	0.1970 ha	Savrupmāju apbūves teritorija (DzS1)	0600

- Apzīmējumi:
- zemes ierīcības projekta robeža
 - esošās zemes vienības uzmērītas robežas ar robežpunktu
 - projektēto zemes vienību robežas
 - 8052 002 1981 esošās zemes vienības kadastra apzīmējums
 - sark.līn. sarkanā līnija
 - nekustama īpašuma objekta apgrūtinājuma robeža
 - Nr.1 8052 002 2750 0.1800 ha projektētās zemes vienības kadastra apzīmējums un platība

Zemes ierīcības projekts: Nameja iela 12 (z.v.kad.apz.8052 002 1978), Nameja iela 11 (z.v.kad.apz.8052 002 1981), Gauja, Carnikavas pagasts, Ādažu novads		
Zemes ierīcības projekts grafiskās daļas mērogs 1: 500 Koordinātu sistēma LKS-92 Mēroga koeficients 0.999604	Kartogrāfiskā materiāla pamatne: 1. z.v.kad.apz. 8052 002 1978 zemes robežu plāns M 1: 1000 (leva Ošniece 29.06.2016.); 2. z.v.kad.apz. 8052 002 1981zemes robežu plāns M 1: 1000 (leva Ošniece 29.06.2016.); 3. topogrāfiskas planšetes : 4313-24-44.4.	
SASKAŅOTS Nekustamā īpašuma Nameja iela 12, un Nameja iela 11, Gauja, Carnikavas pagasts, Ādažu novads īpašnieks	paraksts 13.03.2025.	SIA "Sila Stils Būve" valdes loceklis Pavel Andronov
Zemes ierīkotāja Diāna Glizdeniece e-paraksts 25.05.2025.	sertifikāts zemes ierīcības darbu veikšanai Nr.BA-388 izsniegts 13.09.2011.; sertifikāts Nr.AA0158 pārreģistrēts un izsniegts no 29.11.2019. līdz 12.09.2026.	