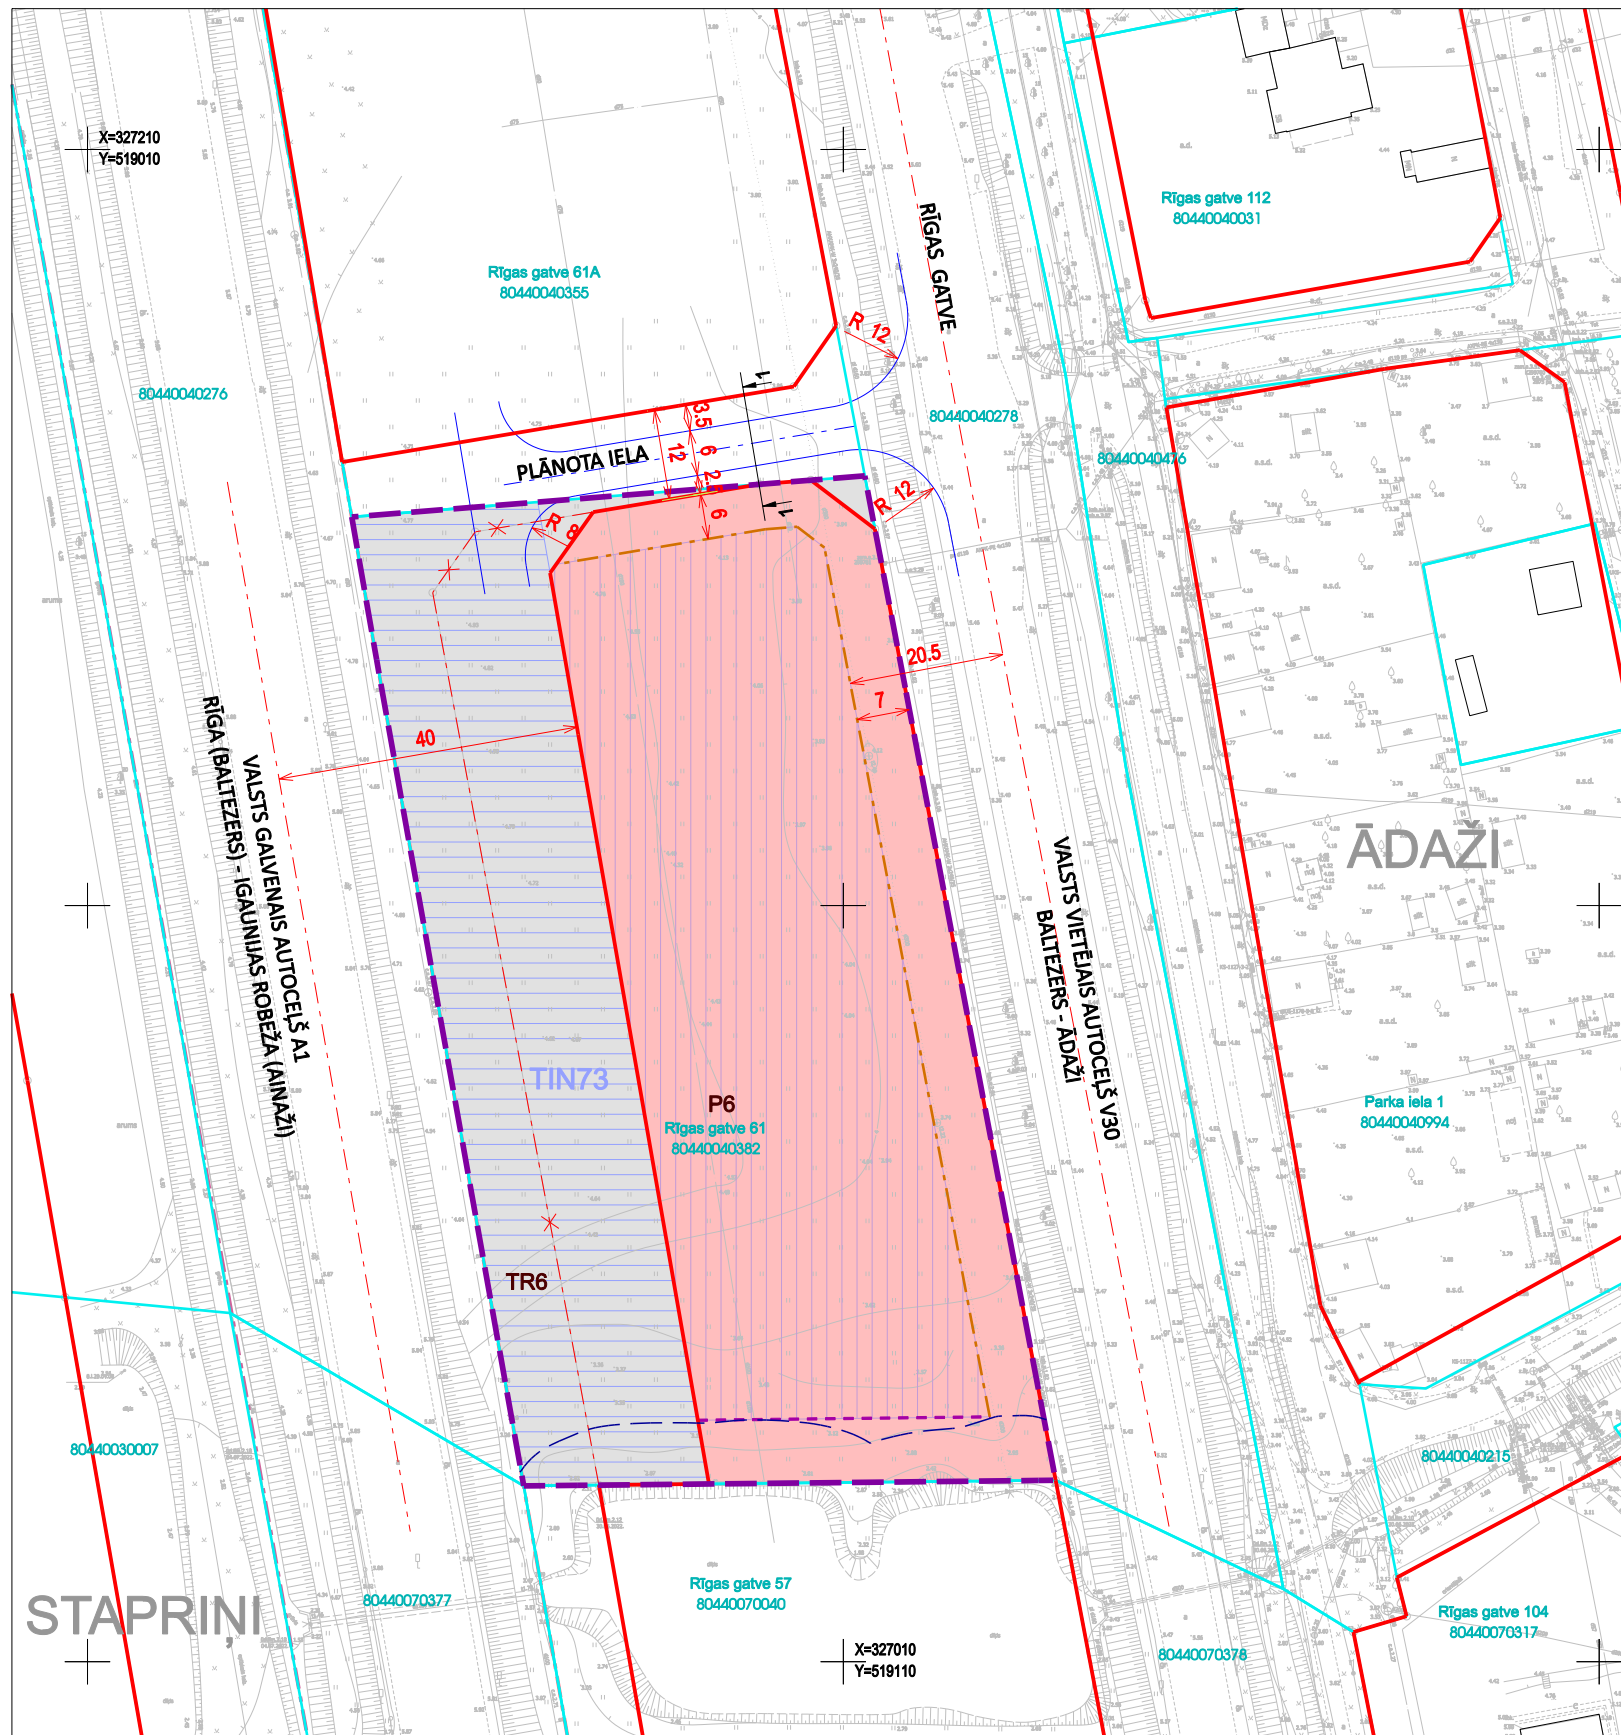


FUNKCIONĀLAIS ZONĒJUMS


M 1:1000

APZĪMĒJUMI	NOSAUKUMS
	LOKĀLPLĀNOJUMA TERITORIJAS ROBEŽA
	ZEMES VIENĪBAS ROBEŽA
	ESOŠA ZEMES VIENĪBAS ADRESE
	ZEMES VIENĪBAS KADASTRA APZĪMĒJUMS
	ESOŠA APBŪVE
	CIEMA ROBEŽA
	LIKVIDĒJAMA SARKANĀ LĪNIJA
	IETEICAMĀS APBŪVES IZVIETOJUMA ZONA
	IELAS ASS LĪNIJA
	PLĀNOTS PIEVADCEĻŠ
	IELAS ŠĶĒRSPROFILA VIETA
	BŪVLAIDE
	APBŪVES LĪNIJA

PLĀNOTAIS FUNKCIONĀLAIS ZONĒJUMS	
	P6 PUBLISKĀS APBŪVES TERITORIJA (P)
	TR6 TRANSPORTA INFRASTRUKTŪRAS TERITORIJA (TR)
	TIN73 AIZSARGJOSLAS UN APGRŪTINĀJUMI - EKSPLOATĀCIJAS AIZSARGJOSLAS
	AIZSARGJOSLAS TERITORIJA GAR IELU VAI CEĻU -SARKANĀ LĪNIJA (7312030100)
	AIZSARGJOSLAS TERITORIJA GAR DRENĀM UN ATKLĀTIEM GRĀVJIEM (7312010400)
	TERITORIJAS AR ĪPAŠIEM NOTEIKUMIEM
	Visa teritorija ĀDAŽU CENTRA POLDERA TERITORIJA (TIN112)
	BALTEZERA RIETUMU APVEDCEĻA BŪVNIECĪBAI UN VALSTS GALVENĀ AUTOCEĻA A1 RĪGA (BALTEZERS) IGAUNIJAS ROBEŽA (AINAŽI) ATTĪSTĪBAI REZERVĒTĀ TERITORIJA

PIEZĪMES

- ESOŠĀS AIZSARGJOSLAS ATTĒLOTAS SASKAŅĀ AR LR AIZSARGJOSLU LIKUMU UN SPĒKĀ ESOŠO TERITORIJAS PLĀNOJUMU.
- ATBILSTOŠI LR AIZSARGJOSLU LIKUMA 34. PANTA PRASĪBĀM SARKANO LĪNIJU ROBEŽĀS NAV ATTĒLOTAS ESOŠĀS (T.SK. ESOŠO INŽENIERKOMUNIKĀCIJU) AIZSARGJOSLAS.
- ZEMES VIENĪBU (UZMĒRĪTO UN IERĀDĪTO) ROBEŽAS ATTĒLOTAS ATBILSTOŠI SASKAŅOTAJAM INŽENIERTOPOGRĀFISKAJAM PLĀNAM.
- ZEMES VIENĪBU ROBEŽAS IR ATTĒLOTAS ATBILSTOŠI ZEMES KADASTRĀLĀS UZMĒRĪŠANAS UN VIETĒJĀ ĢEODĒZISKĀ TĪKLA PRECIZITĀTEI.

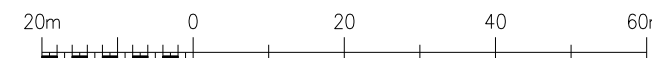


			Pasūtītājs		METRUM SIA "METRUM", Reģ.Nr.40003388748 Ģertrūdes iela 47-3, Rīga, LV-1011 www.metrum.lv	
Projekta vadītāja		Sertifikāta Nr. 1-00796		LOKĀLPLĀNOJUMS nekustamā īpašuma Rīgas gatve 61, Ādažos, Ādažu novadā		
M.Kalvāne		2024 / 2025				
Teritorijas plānotāja		I.Kūliņa		Pasūtītājs		Fiziska persona
				Līguma Nr.	90-24-00007-2	
Kartogrāfiskā pamatne - topogrāfiskais plāns mērogā 1:2000 © Latvijas Ģeotelpiskās Informācijas aģentūra; kadastra informācijas sistēmas dati © Valsts zemes dienests, 2024. Latvijas ģeodēzisko koordinātu sistēma (LKS-92 TM)				Lapas nosaukums		
				FUNKCIONĀLAIS ZONĒJUMS		
				Mērogs	Lapa	Lapu skaits
				M 1:1000	1	2

IELAS ŠĶĒRSPROFILS

M 1:150

PLĀNOTĀS IELAS ŠĶĒRSPROFILS
GRIEZUMS 1 - 1

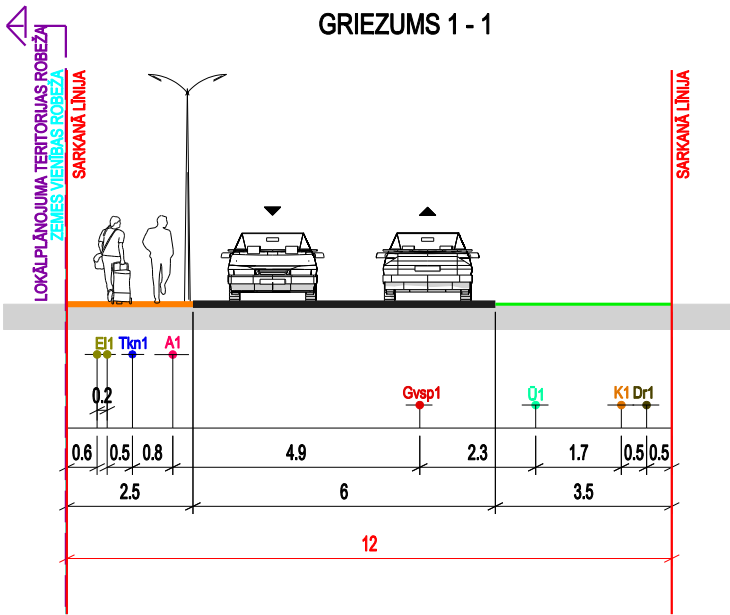

APZĪMĒJUMI	NOSAUKUMS
—	BRAUKTUVE
—	APVIENOTAIS GĀJĒJU / VELOCELIŅŠ
—	APSTĀDĪJUMU JOSLA / ZONA
—	IELAS SARKANĀ LĪNIJA
—	ZEMES VIENĪBAS ROBEŽA
—	LOKĀLPLĀNOJUMA TERITORIJAS ROBEŽA
K1 ●	PLĀNOTA KANALIZĀCIJA
Dr1 ●	PLĀNOTA DRENA
Ū1 ●	PLĀNOTS ŪDENSVADS
E1 ●	PLĀNOTS ZEMSPRIEGUMA ELEKTROKABELIS
A1 ●	PLĀNOTS APGAISMES KABELIS
Tkn1 ●	PLĀNOTA SAKARU KANALIZĀCIJA
Gvsp1 ●	PLĀNOTS GĀZESVADS (vsp)

PIEZĪMES:

- IZSTRĀDĀJOT BŪVPROJEKTU, PIEĻAUJAMAS INŽENIERTĪKLU IZMAIŅAS IELU SARKANAJĀS LĪNIJĀS.
- VEICOT IZMAIŅAS, NEPIECIEŠAMS IESNIEGT SASKAŅOŠANAI JAUNU IELAS ŠĶĒRSPROFILU AR IZMAIŅĀM.
- IZMĒRI DOTI METROS.



				Pasūtītjums LOKĀLPLĀNOJUMS nekustamā īpašuma Rīgas gatve 61, Ādažos, Ādažu novadā		METRUM SIA "METRUM", Reģ.Nr.40003388748 Ģertrūdes iela 47-3, Rīga, LV-1011 www.metrum.lv		
Projekta vadītāja								
Sertifikāta Nr. 1-00796				Pasūtītājs				
M.Kalvāne		2024 / 2025		Fiziska persona				
Teritorijas plānotāja		I.Kūliņa		Līguma Nr.		90-24-00007-2		
				Lapas nosaukums				
				IELAS ŠĶĒRSPROFILS				
						Mērogs	Lapa	Lapu skaits
						M 1:150	2	2