


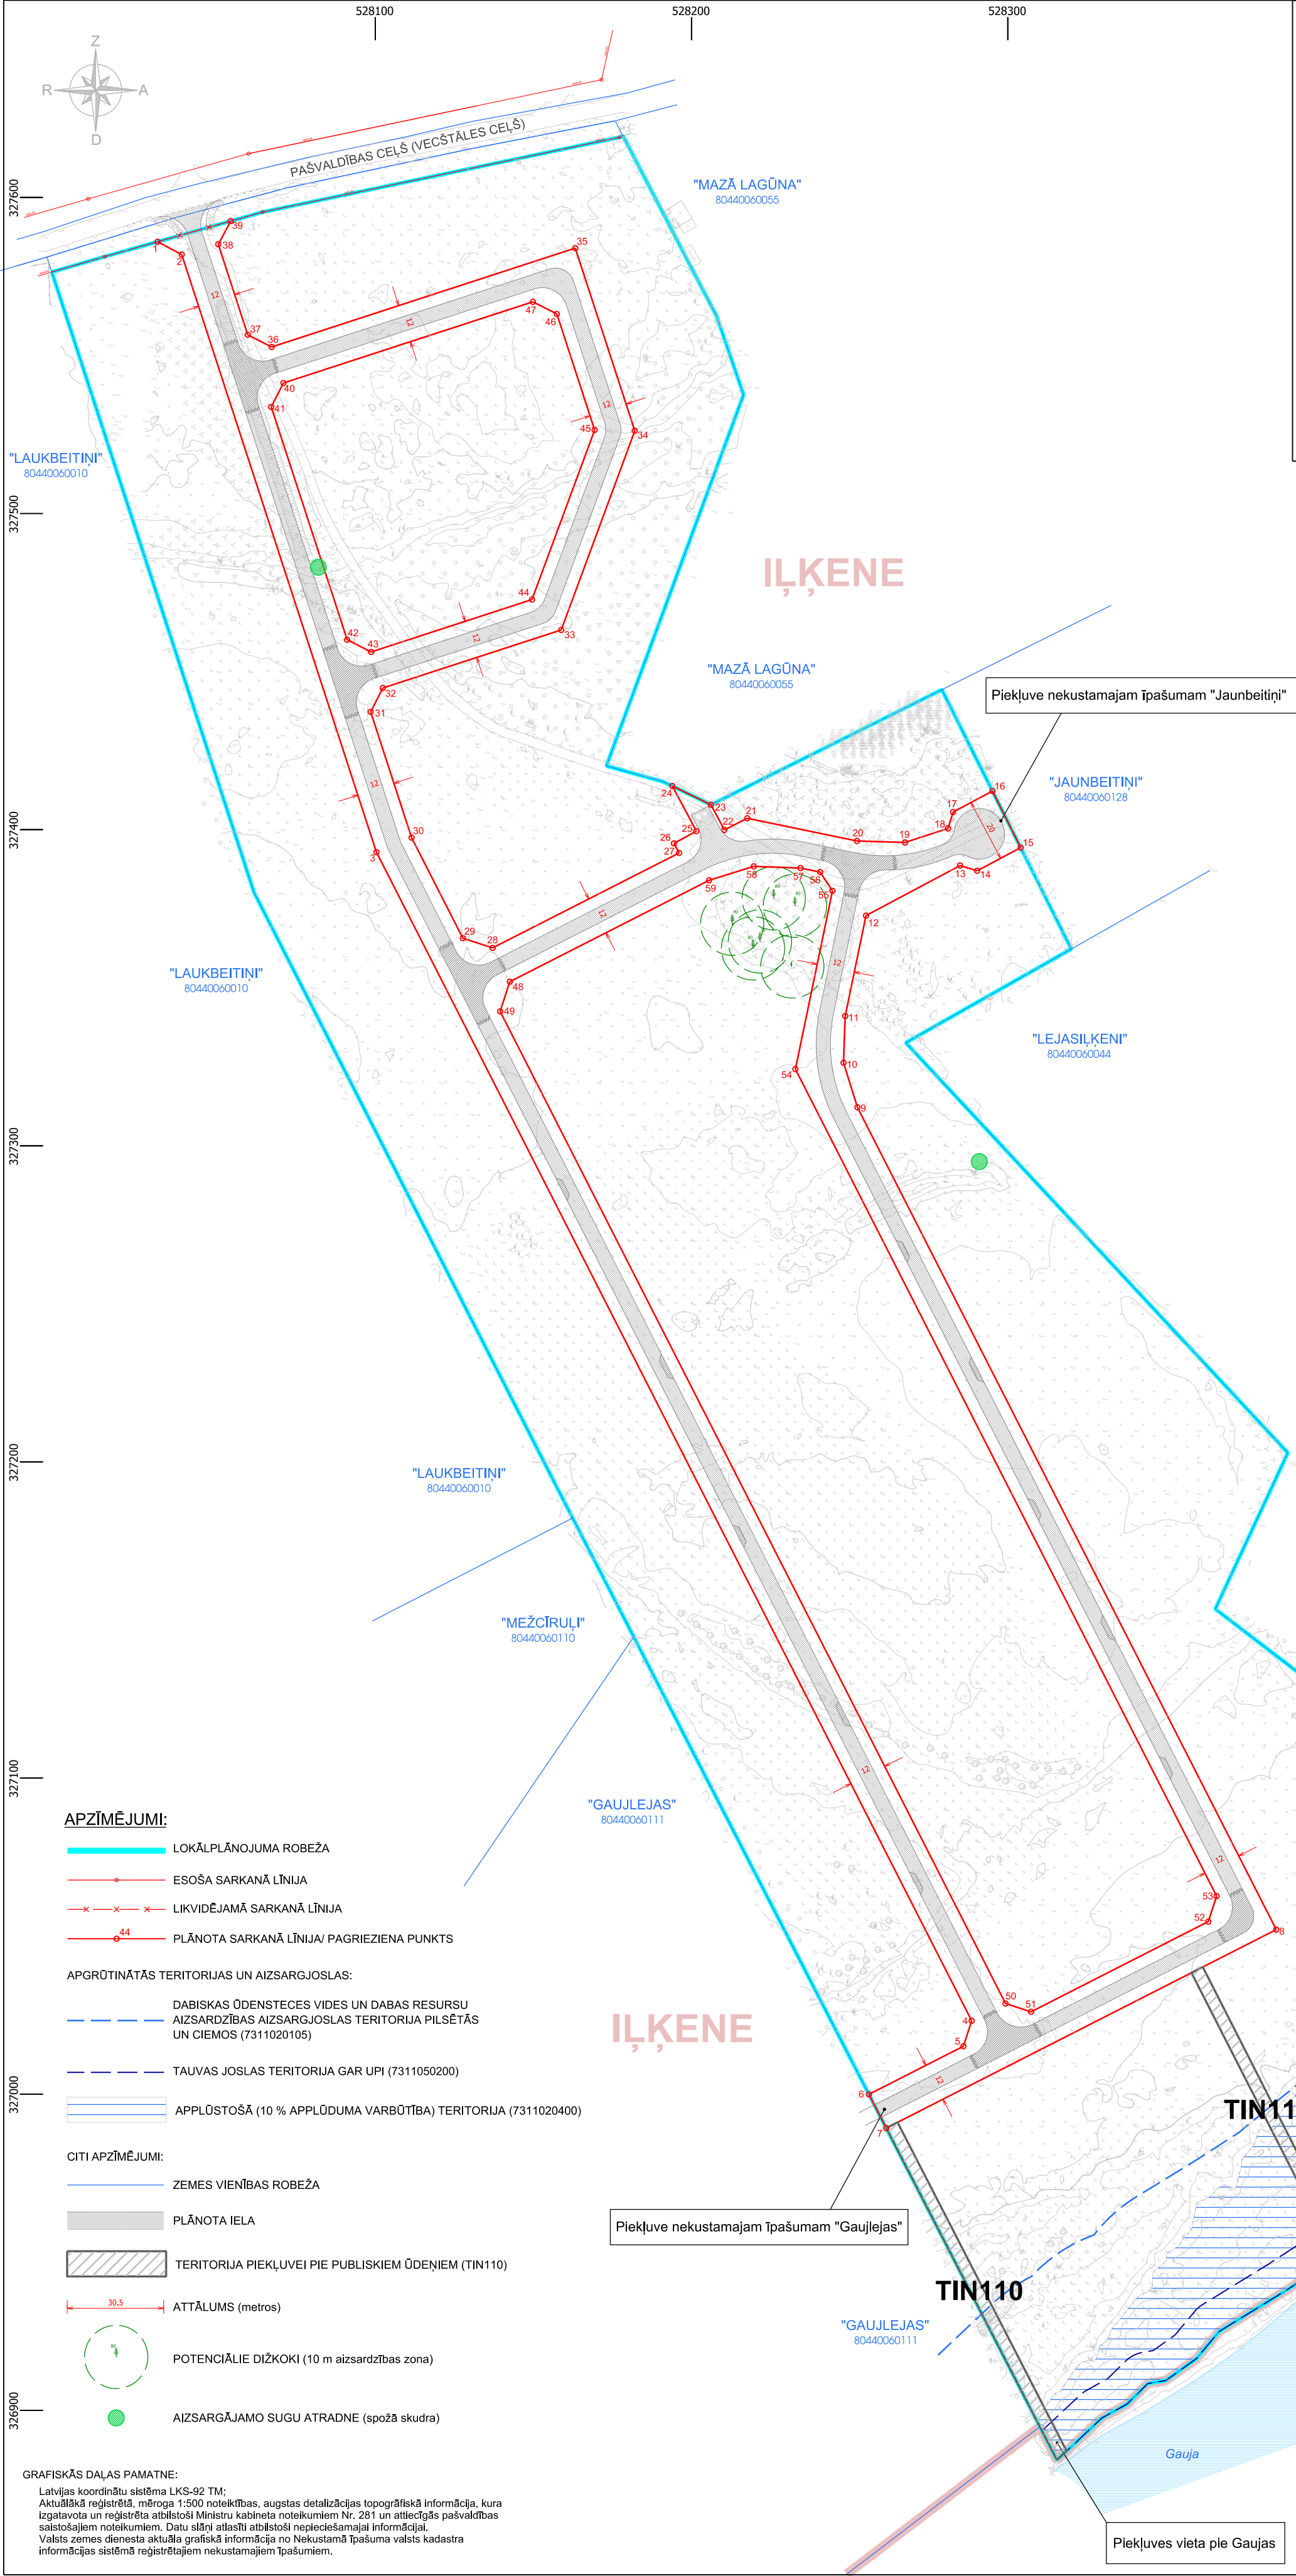



PROJEKTS:
Lokālplānojums kā grozījumi Ādažu novada teritorijas plānojumam īpašumā "Beltiņi", Iļķenē

PASŪTĪTĀJS:
SIA "UR Property"

IZSTRĀDĀTĀJS:

**REGIONĀLIE PROJEKTI**

SIA "Reģionālie projekti"
Rūpniecības iela 32b-501
Latvija, Rīga, LV 1045
Tālrunis: +371 67320809
b@rps.lv

		Datums	Paraksts
Projekta vadītāja	L. Meļķe- Tropina		
Grafisko daļu izstrādāja	I. Narbutis		

SARKANO LĪNIJU PLĀNS

(Grafiskā daļa sagatavota mērogā 1:500; izdrukas mērogs 1:2000)

LAPA
2

LAPAS
3

SARKANO LĪNIJU PAGRIEZIENU PUNKTU KOORDINĀTAS (LKS-92)
LOKĀLPLĀNOJUMA TERITORIJĀ

Nr.	x; y	Nr.	x; y
1	327585.99; 528031.17	20	327396.41; 528252.30
2	327581.91; 528038.81	21	327403.61; 528217.63
3	327392.88; 528100.36	22	327399.92; 528210.38
4	327023.23; 528288.58	23	327407.89; 528206.14
5	327015.16; 528285.95	24	327413.80; 528193.93
6	326999.96; 528256.09	25	327399.53; 528201.52
7	326989.28; 528261.57	26	327395.66; 528194.44
8	327052.07; 528384.88	27	327392.64; 528196.09
9	327312.15; 528252.45	28	327362.61; 528137.10
10	327326.27; 528248.05	29	327365.67; 528127.69
11	327341.06; 528248.58	30	327397.49; 528111.48
12	327372.82; 528255.17	31	327437.26; 528098.54
13	327388.65; 528284.92	32	327444.82; 528102.38
14	327387.01; 528290.31	33	327463.18; 528158.79
15	327394.33; 528304.06	34	327526.18; 528182.06
16	327412.21; 528295.14	35	327583.95; 528163.25
17	327405.58; 528282.68	36	327552.69; 528067.26
18	327400.38; 528281.09	37	327556.54; 528059.69
19	327395.94; 528267.48	38	327585.18; 528050.37
		39	327592.52; 528054.29
		40	327541.28; 528070.97
		41	327533.72; 528067.12
		42	327460.08; 528091.11
		43	327456.23; 528098.67
		44	327472.79; 528149.55
		45	327526.43; 528169.36
		46	327563.12; 528157.41
		47	327566.97; 528149.85
		48	327351.91; 528142.55
		49	327342.50; 528139.48
		50	327028.68; 528299.27
		51	327026.05; 528307.34
		52	327054.59; 528363.39
		53	327062.66; 528366.01
		54	327324.24; 528232.83
		55	327380.66; 528244.54
		56	327386.57; 528240.67
		57	327387.86; 528234.45
		58	327388.39; 528219.66
		59	327383.99; 528205.54

APZĪMĒJUMI:

- LOKĀLPLĀNOJUMA ROBEŽA
- ESOŠĀ SARKANĀ LĪNIJA
- LIKVIDĒJAMĀ SARKANĀ LĪNIJA
- PLĀNOTA SARKANĀ LĪNIJA/ PAGRIEZIENA PUNKTS

APGRŪNĪNĀTĀS TERITORIJAS UN AIZSARGJOSLAS:

- DABISKĀS ŪDENSTECES VIDES UN DABAS RESURSU AIZSARDZĪBAS AIZSARGJOSLAS TERITORIJĀ PILSĒTĀS UN CIEMOS (7311020105)
- TAUVAS JOSLAS TERITORIJĀ GAR UPI (7311050200)
- APPLŪŠOŠĀ (10 % APPLŪDUMA VARBŪTĪBA) TERITORIJĀ (7311020400)

CITI APZĪMĒJUMI:

- ZEMES VIENĪBAS ROBEŽA
- PLĀNOTA IEĻA
- TERITORIJĀ PIEKĻUVEI PIE PUBLISKIEM ŪDEŅIEM (TIN110)
- ATTĀLUMS (metros)
- POTENCIĀLIE DIŽKOKI (10 m aizsardzības zona)
- AIZSARGĀJAMO SUGU ATRADNE (spožā skudra)

GRAFISKĀS DAĻAS PAMATNE:

Latvijas koordinātu sistēma LKS-92 TM;
Aktuālākā reģistrētā, mēroga 1:500 noteiktības, augstas detalizācijas topogrāfiskā informācija, kura izgatavota un reģistrēta atbilstoši Ministru kabineta noteikumiem Nr. 281 un attiecīgās pašvaldības saistošajiem noteikumiem. Datu slāņi atlasīti atbilstoši nepieciešamajai informācijai.
Valsts zemes dienesta aktuālā grafiskā informācija no Nekustamā īpašuma valsts kadastra informācijas sistēmā reģistrētajiem nekustamajiem īpašumiem.

Piekļuve nekustamajam īpašumam "Jaunbaltiņi"

"JAUNBEITIŅI"
80440060128

"LEJASILĶĒNI"
80440060044

"LEJASILĶĒNI"
80440060044

"MEŽCIĒRUĻI"
80440060110

"GAUJLEJAS"
80440060111

IĻĶENE

"GAUJLEJAS"
80440060111

Piekļuve nekustamajam īpašumam "Gaujlejas"


TIN110

TIN110


Piekļuves vieta pie Gaujas

Piekļuves vieta pie Gaujas


Plānotās ielas šķērsprofils (12 m)

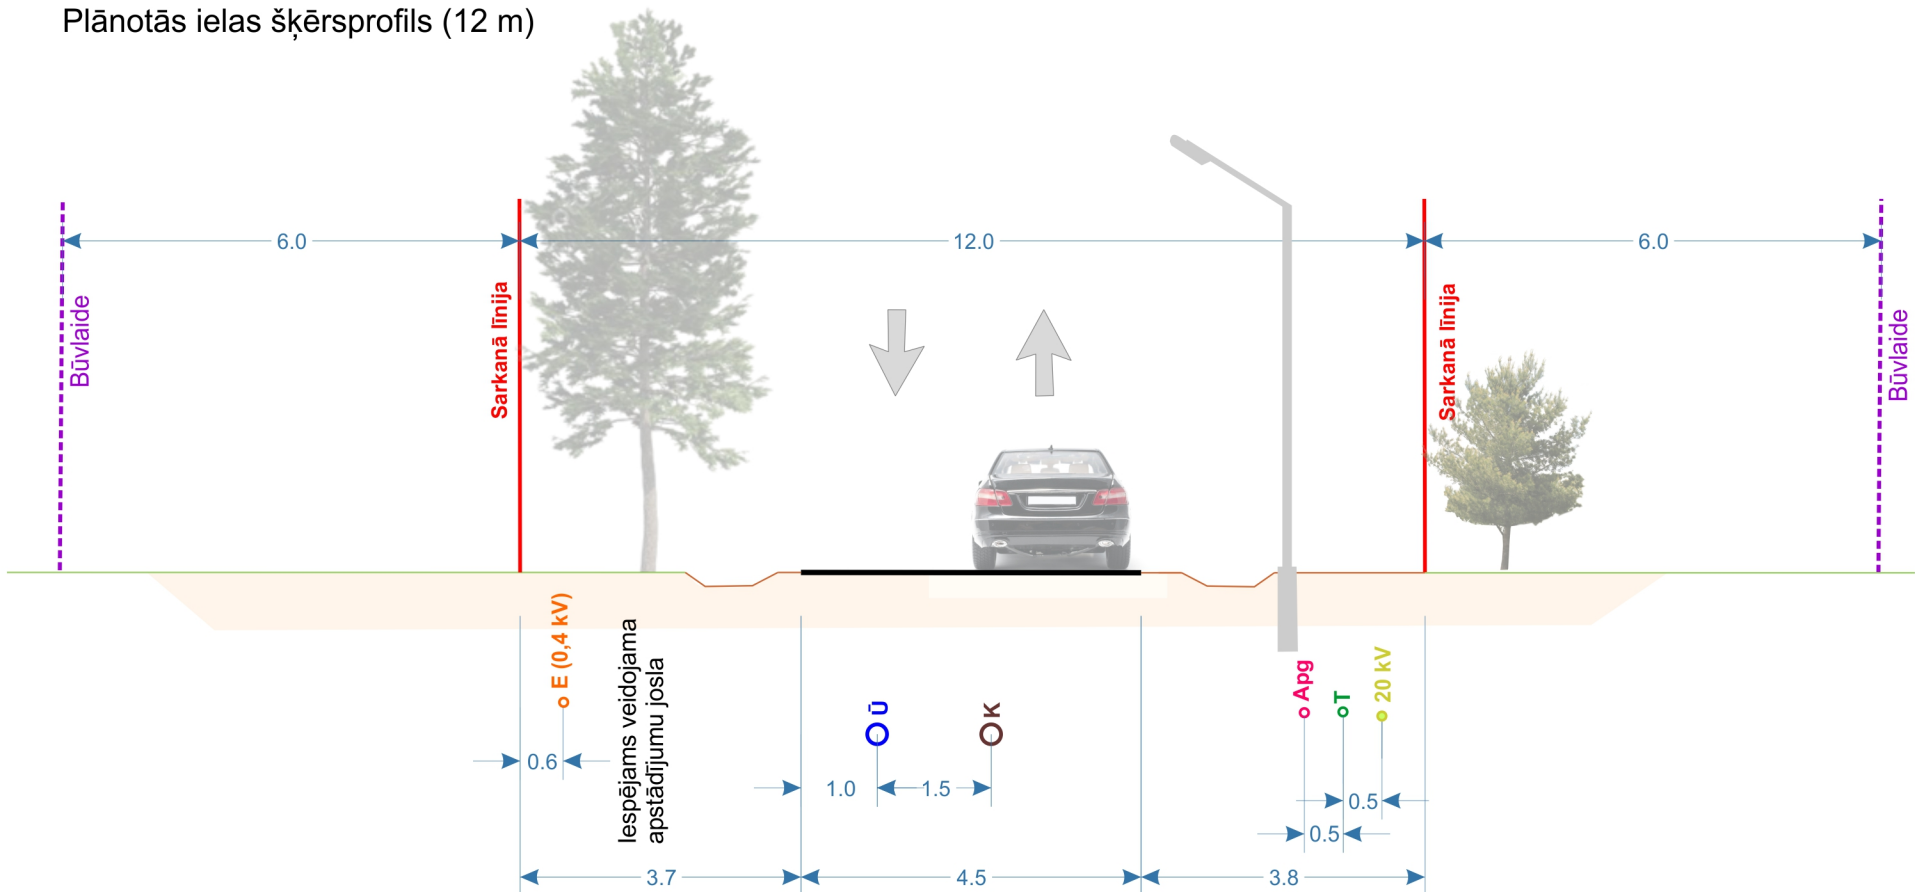


Plānotās ielas šķērsprofils (12 m)

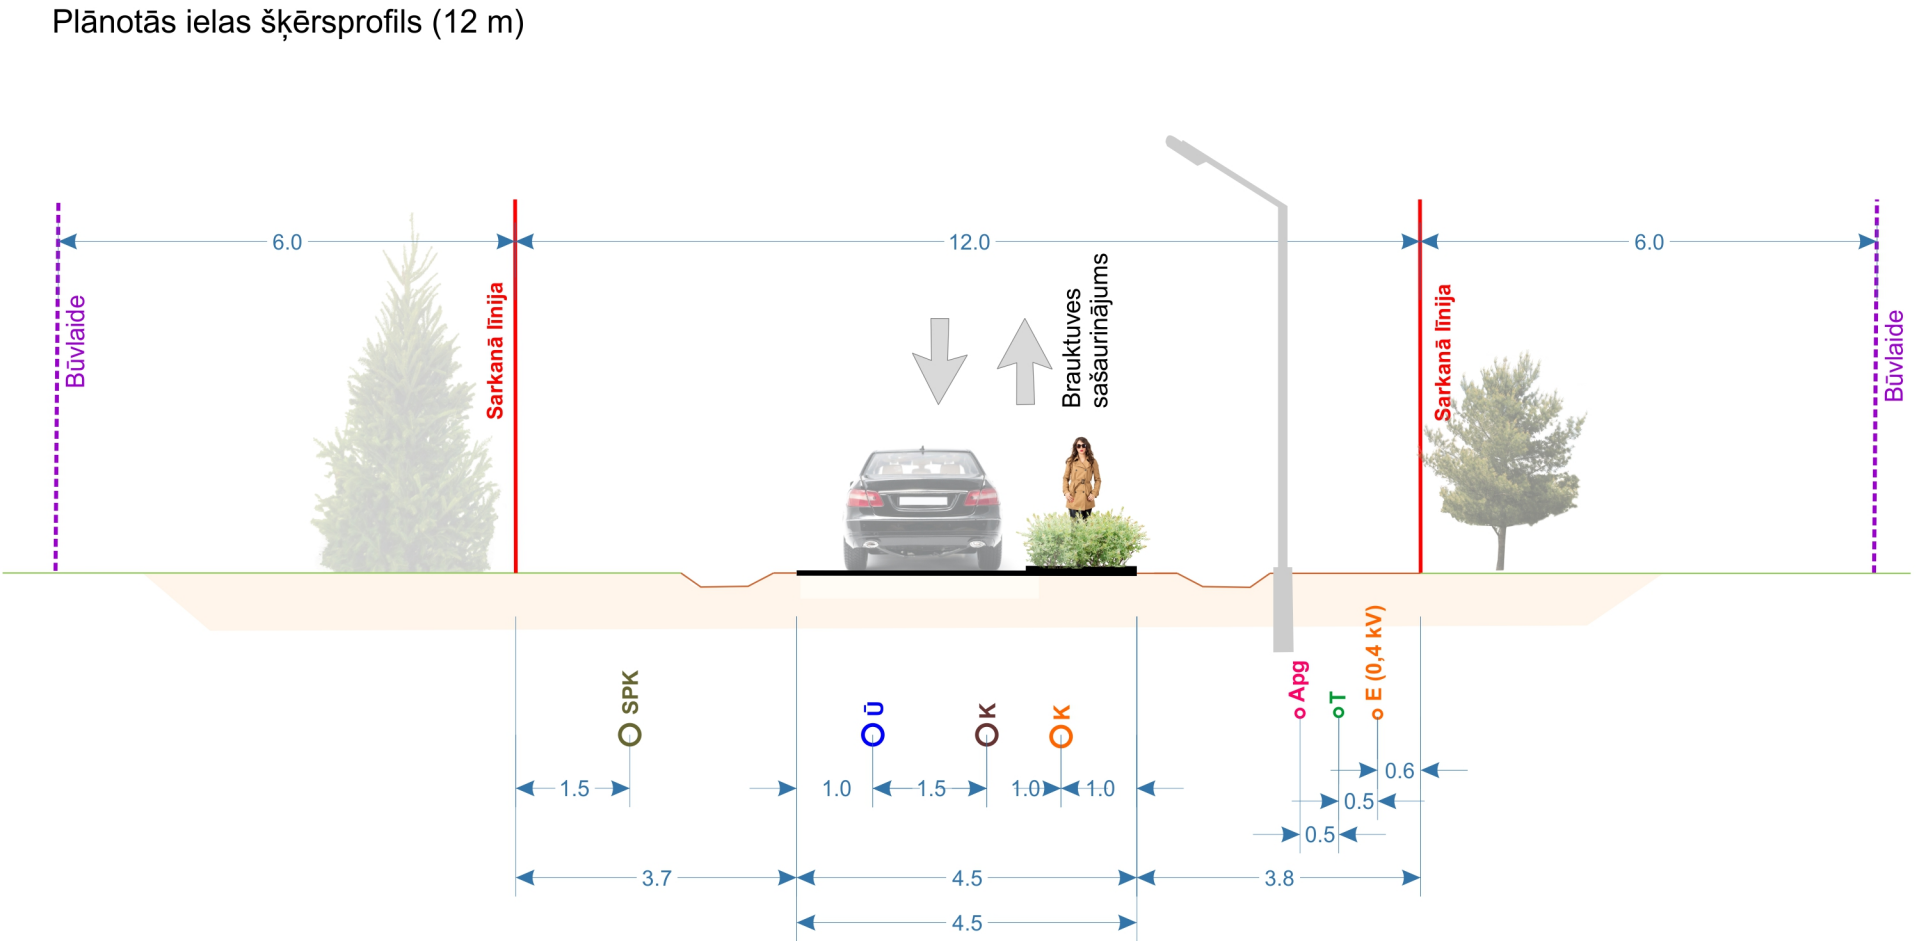

Plānotās ielas šķērsprofils (12 m) (vienvirziena iela)

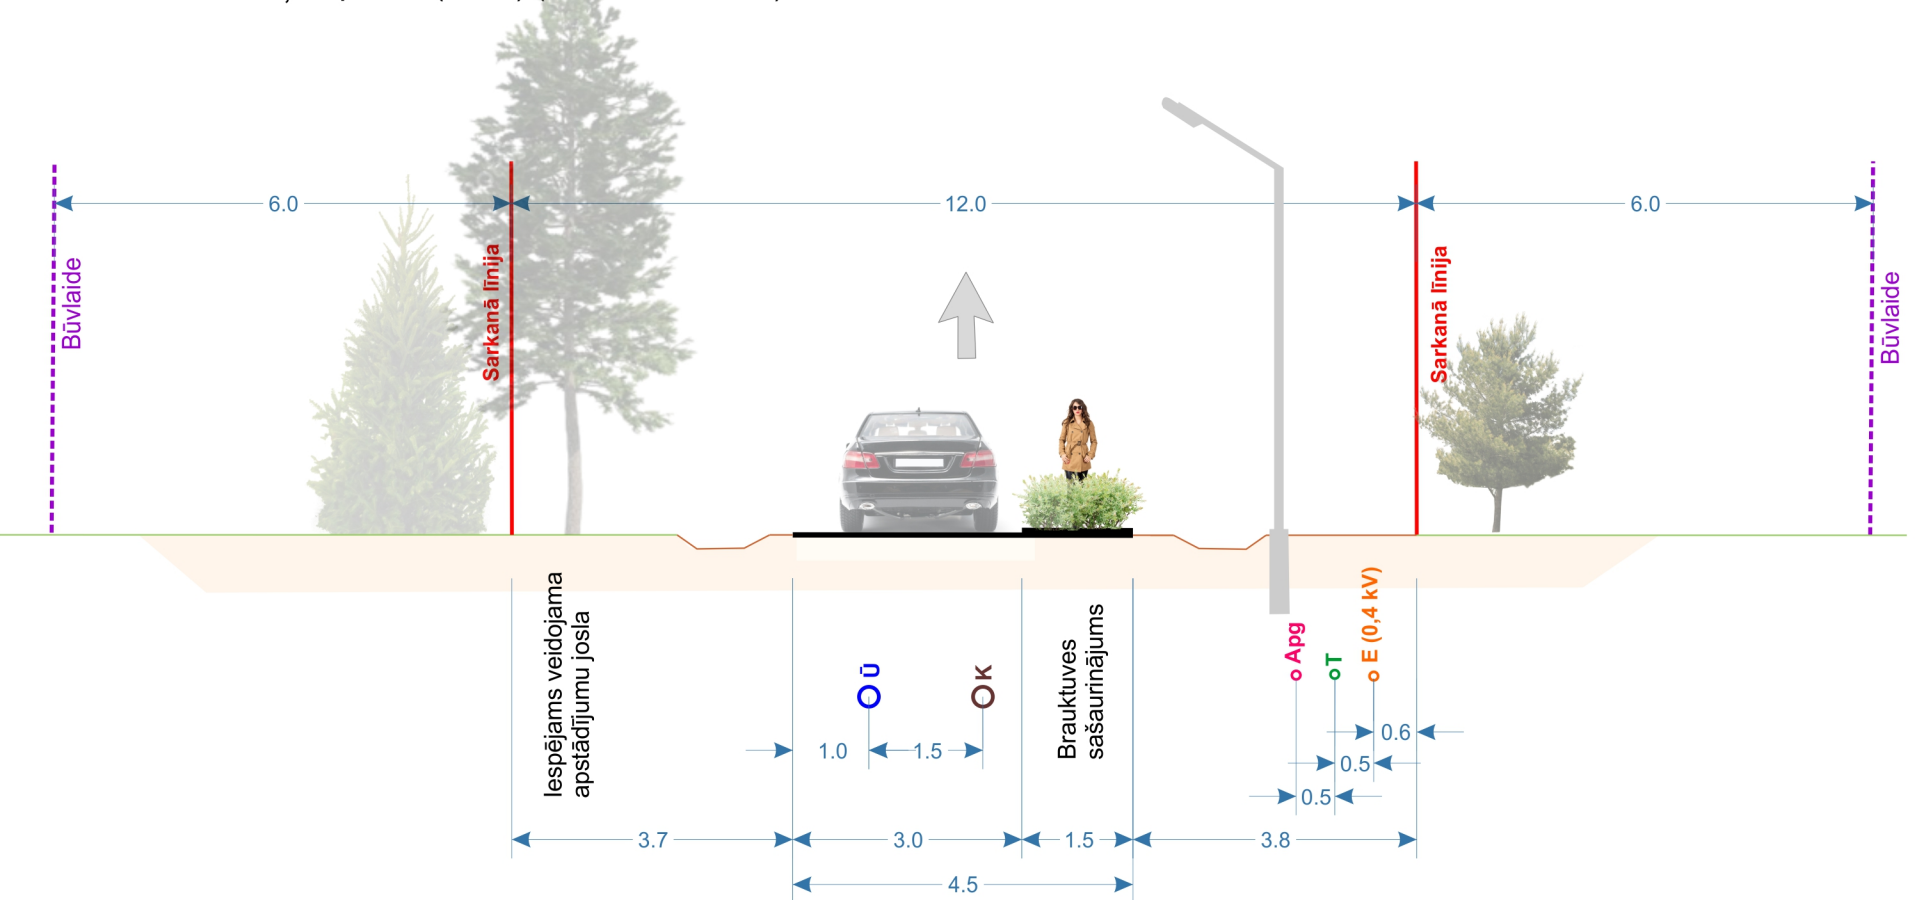

Gājēju ceļa (piekļuves) šķērsprofils (4 m)

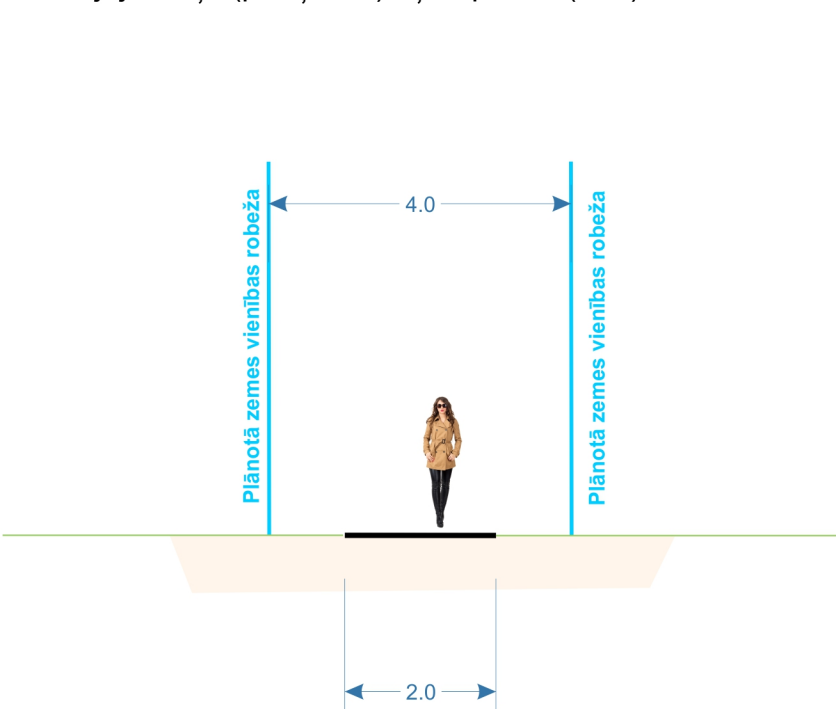

APZĪMĒJUMI:

- Plānots ūdensvads
- Plānots sadzīves kanalizācijas vads
- Plānots attīrīto sadzīves notekūdeņu izvads
- Plānots sadzīves kanalizācijas spiedvads
- Plānota ārējā apgaismojuma kabelīlīnija
- Esoša 20 kV elektroapgādes kabelīlīnija
- Plānota 0,4 kV elektroapgādes kabelīlīnija
- Plānota elektronisko sakaru kanalizācija

PROJEKTS:
Lokālpārveidējuma kā grozījumi Ādažu novada teritorijas plānojumam īpašumā "Beitiņi", Iļķenē

PASŪTĪTĀJS:
SIA "UR Property»

IZSTRĀDĀTĀJS:
REGIONĀLIE PROJEKTI
SIA "Reģionālie projekti"
Rūpniecības iela 32b-501
Latvija, Rīga; LV 1045
Tālrunis: +371 67320809
birojs@rp.lv

		Datums	Paraksts
Projekta vadītāja	L. Melke- Tropiņa		
Grafisko daļu izstrādāja	I. Narbutis		

IELU ŠĶĒRSPROFILI
(Grafiskā daļa sagatavota mērogā 1:500; izdrukas mērogs 1:1000)

LAPA
3
LAPAS
3