



Projektētās teritorijas shēma
pirms zemes ierīcības projekta
izstrādes

Projektētās teritorijas shēma
pēc zemes ierīcības projekta
izstrādes

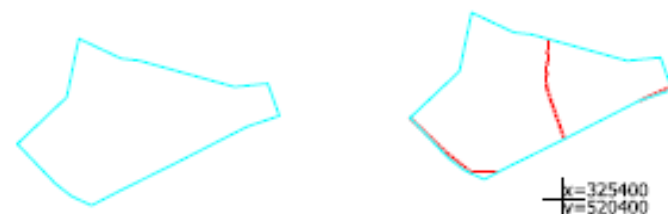

ESOŠAS ZEMES VIENĪBAS

KADASTRA APZĪMĒJUMS	PLATĪBA
8044 007 0056	0.7703 ha
KOPĀ	0.7703 ha

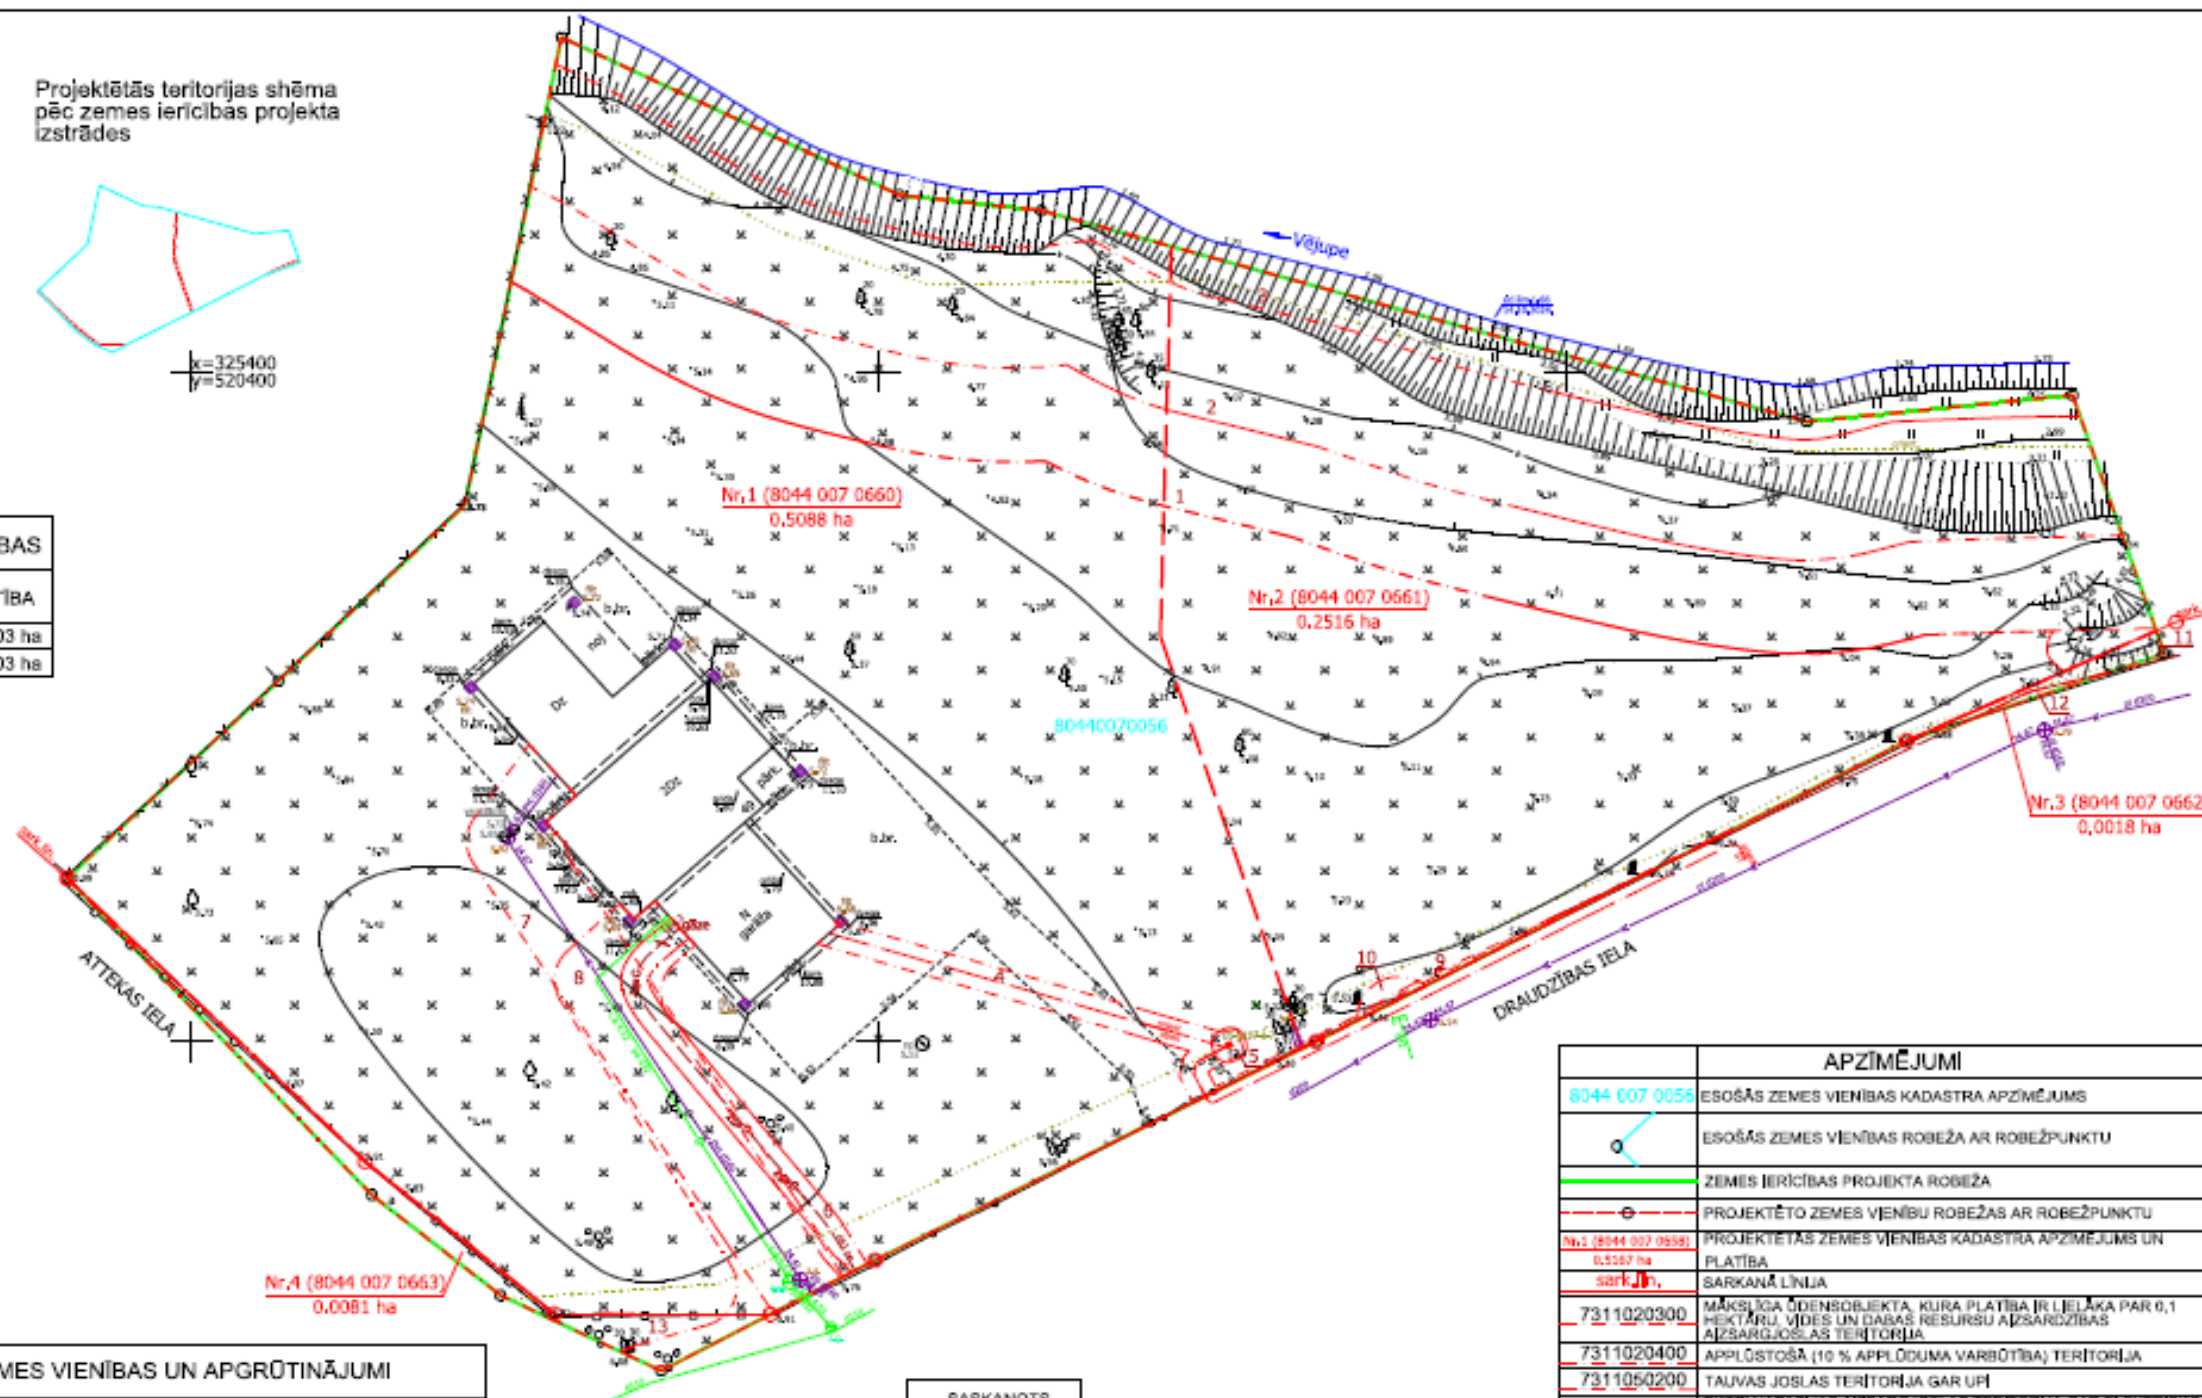

PROJEKTĒTĀS ZEMES VIENĪBAS UN APGRŪTINĀJUMI

PROJEKTĒTĀS ZEMES VIENĪBAS				APGRŪTINĀJUMI	
Nr.	KADASTRA APZĪMĒJUMS	PLATĪBAS NO ESOŠAJĀM ZEMES VIENĪBĀM	PLATĪBA	KĀRTAS Nr.	KLASIFIKĀCIJAS KODS
1	8044 007 0660	0.5088 ha no 8044 007 0056	0.5088 ha	1	7311020300
				2	7311020400
				3	7311050200
				4	7312050201
				5	7312050300
				6	7312080101
				7	7312010300
				8	7312010101
2	8044 007 0661	0.2516 ha no 8044 007 0056	0.2516 ha	1	7311020300
				2	7311020400
				3	7311050200
				4	7312050201
				9	7312010300
				10	7312010101
3	8044 007 0662	0.0018 ha no 8044 007 0056	0.0018 ha	11	7312030100
4	8044 007 0663	0.0081 ha no 8044 007 0056	0.0081 ha	12	7312010300
KOPĀ				8	7312010101
				13	7312030100
				KOPĀ 0.7703 ha	

SASKAŅOTS		
16.06.2025.	e-pasts	saskaņots
23.04.2025.	e-paraksts	saskaņots
23.04.2025.	e-paraksts	Nr.P-137443
24.04.2025.	e-pasts	saskaņots
28.04.2025.	e-pasts	Nr. 167

MDC Mērocināšanas Datu Centrs

Pārsūtīta un reģistrēta pašvaldības
ADTI datu iedaļa Nr. **ZI 287395**
2025. gada 18. jūnijs

tel.: +371 67496833 e-pasts: info@mdc.lv www.mdc.lv www.topografija.lv

APZĪMĒJUMI	
8044 007 0056	ESOŠAS ZEMES VIENĪBAS KADASTRA APZĪMĒJUMS
	ESOŠAS ZEMES VIENĪBAS ROBEŽA AR ROBEŽPUNKTU
	ZEMES IERĪCĪBAS PROJEKTA ROBEŽA
	PROJEKTĒTO ZEMES VIENĪBU ROBEŽAS AR ROBEŽPUNKTU
Nr.1 (8044 007 0660)	PROJEKTĒTAS ZEMES VIENĪBAS KADASTRA APZĪMĒJUMS UN PLATĪBA
0.5088 ha	
sark.	SARKANĀ LĪNĪJA
7311020300	MĀKSLĪGA ŪDENSOBJEKTA, KURA PLATĪBA IR LIELĀKA PAR 0,1 HEKTĀRU, ŪDENS UN DABAS RESURSU AIZSARGĪBAS APZĪMĒJUMS
7311020400	APPLŪSTOŠĀ (10 % APPLŪDUMA VARBŌTĪBA) TERITORĪJA
7311050200	TALVAS JOSLAS TERITORĪJA GAR UPĒ
7312050201	EKSPLOATĀCIJAS AIZSARGJOSLAS TERITORĪJA GAR ELEKTRIŠKO TĪKĀ KABELU LĪNĪJĀ
7312050300	EKSPLOATĀCIJAS AIZSARGJOSLAS TERITORĪJA AP ELEKTRIŠKO TĪKĀ KABELU LĪNĪJĀ
7312080101	EKSPLOATĀCIJAS AIZSARGJOSLAS TERITORĪJA GAR GĀZESVADU AR SPĒDIENU LĪDZ 0,4 MEGAPASKALĒM
7312010300	EKSPLOATĀCIJAS AIZSARGJOSLAS TERITORĪJA GAR PĀSTECES KANĀLĀCIJAS VADĀ
7312010101	EKSPLOATĀCIJAS AIZSARGJOSLAS TERITORĪJA AP ŪDENSVADU, KAS ATBRODAS LĪDZ 2 METRU DĀLĪMAI
7312030100	EKSPLOATĀCIJAS AIZSARGJOSLAS TERITORĪJA GAR IELU VAICĒĻU - SARKANĀ LĪNĪJA

Zemes ierīcības projekts Draudzības iela 49, Ādaži, Ādažu novads		
Zemes ierīcības projekta grafiskās daļas mērogs 1:500 Koordinātu sistēma LKS-92 Mēroga koeficients 0.999605	Kartogrāfiskā materiāla pamatne - Zemes robežu plāns, M 1:1000 mērnieks G.Unde 22.05.2002. Topogrāfiskais plāns, mērniece K.Brauna, 31.01.2025. Izplūdmērījuma plāns, mērniece K.Brauna, 29.01.2025. Ādažu novada pašvaldības izsniegtā ADTI planšete (planšetes Nr.4313-15-11.1, 4313-15-11.2)	
Nekustamā īpašuma Draudzības iela 49 īpašnieks	Rolands Keršulis	16.06.2025.
Zemes ierīkotājs Kristīne Brauna	Zemes ierīkotāja sertifikāta Nr.AA0115, pirmreizējā izdots 28.12.2010. ar Nr.BA 196, pagarināts 28.12.2020., derīgs līdz 27.12.2025.	