


Ceļa servitūta teritorijas aizņemtā platība
zemes vienībā ar kadastra apzīmējumu 80440070381

3. pielikums

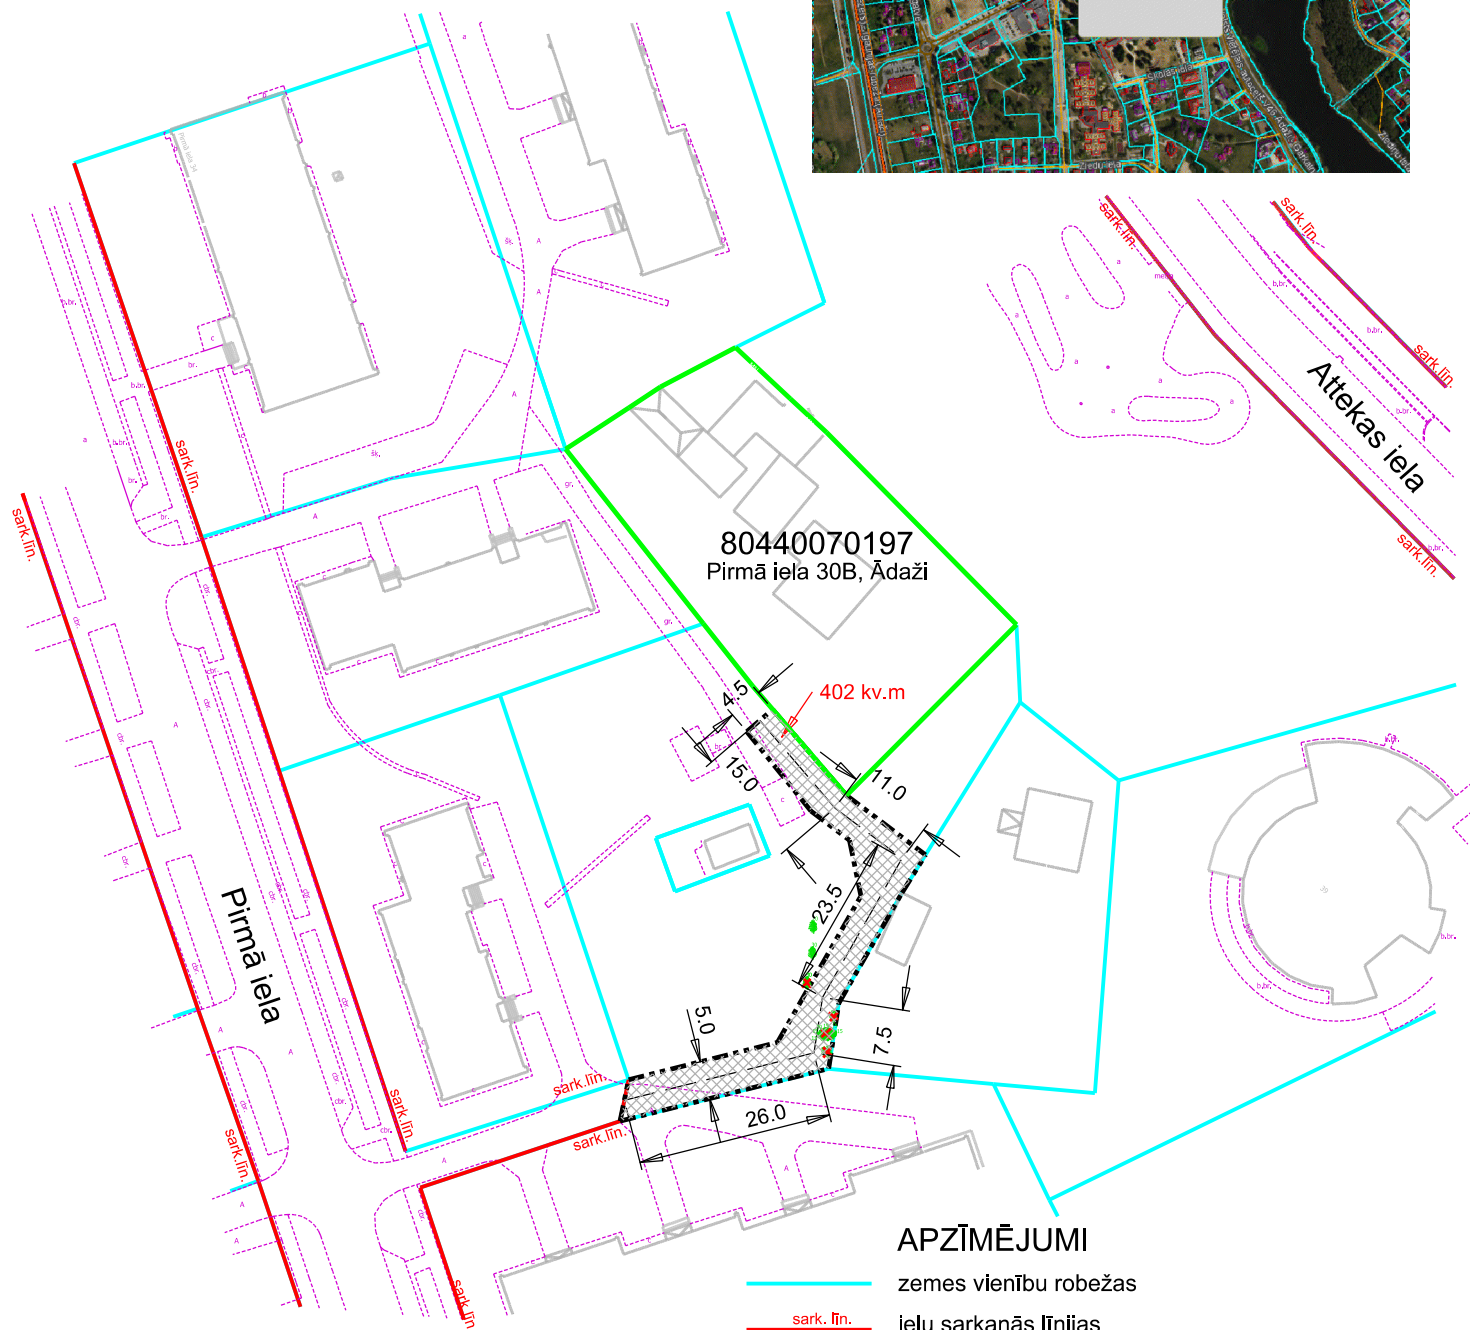

80440070197
Pirmā iela 30B, Ādaži

402 kv.m

APZĪMĒJUMI

- zemes vienību robežas
- ielu sarkanās līnijas
- zemes vienību robežas, kam nepieciešams nodrošināt piekļuvi
- ceļa servitūta teritorijas daļa pašvaldībai piederošajā zemes vienībā
- ceļa servitūta teritorijas aizņemtā platība zemes vienībā
- ceļa servitūta teritorijas robeža, kas nodrošina piekļuvi zemes vienībai ar kadastra apzīmējumu 80440070197
- uzmērītās ielu un ceļu apmaļu līnija