


Projektētās teritorijas shēma
pirms zemes ierīcības projekta
izstrādes





Projektētās teritorijas shēma
pēc zemes ierīcības projekta
izstrādes

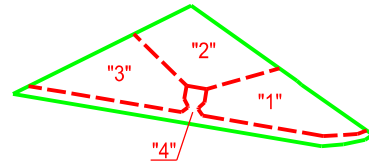

x=327800
y=528000

ZEMES IERĪCĪBAS PLĀNS

Detālplānojuma teritorijas
izvietojuma shēma

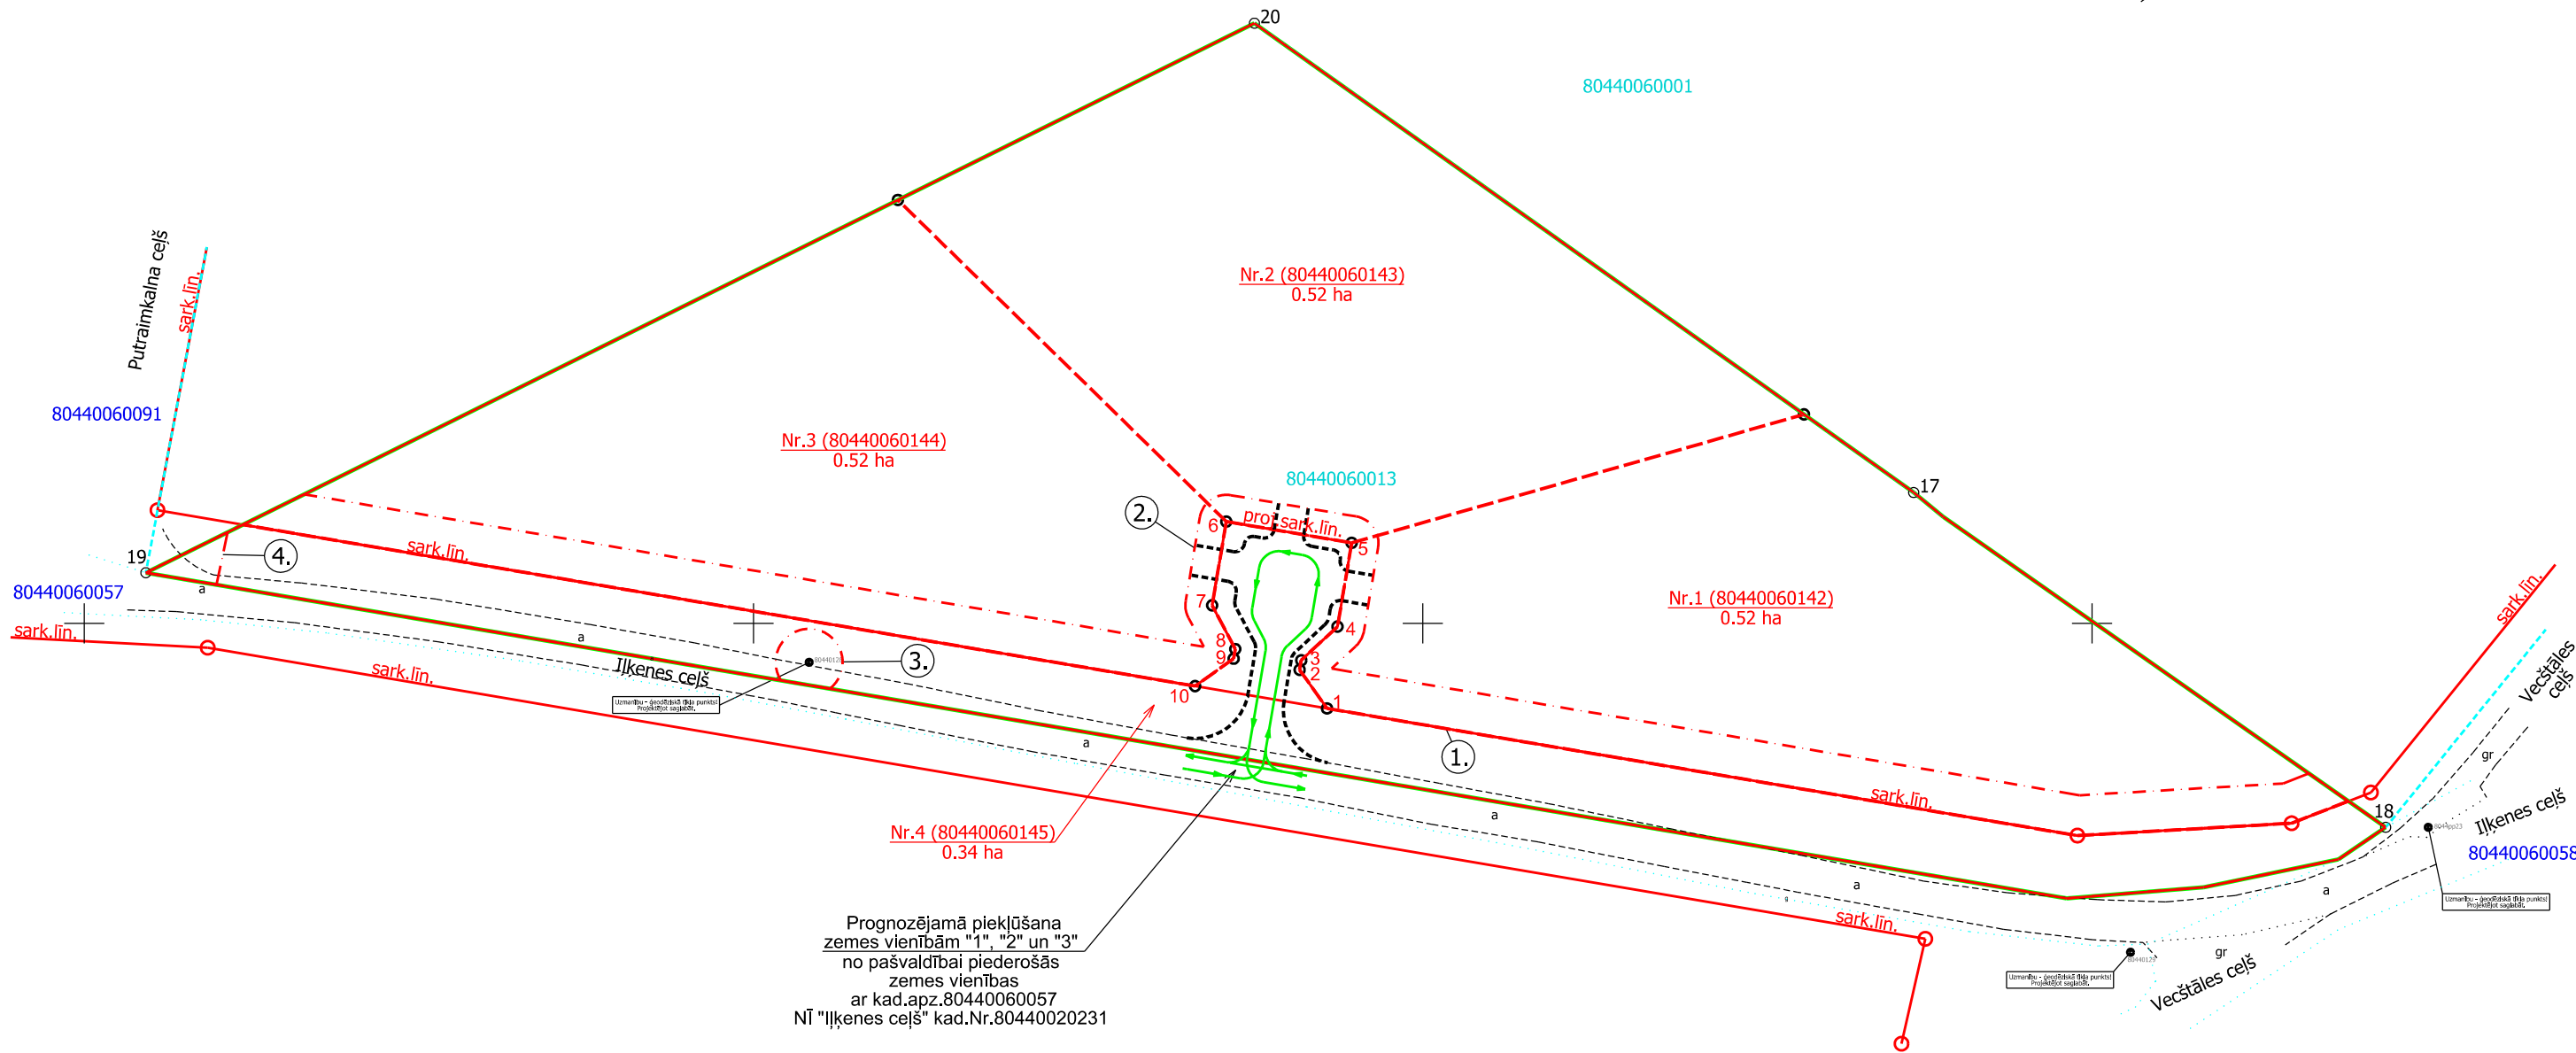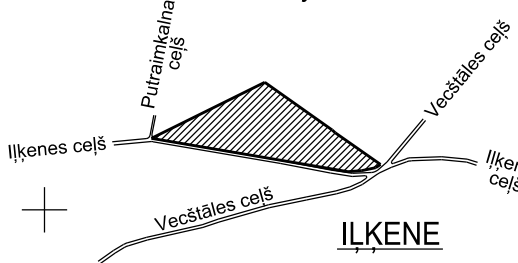

Prognozējamā piekļūšana
zemes vienībām "1", "2" un "3"
no pašvaldībai piederošās
zemes vienības
ar kad.apz.80440060057
NĪ "Ilķenes ceļš" kad.Nr.80440020231

Projektētās zemes vienības				Apgrūtinājumi	
Nr.	Pirmsreg. kad. apzīmējums	Platības no esošajām zemes vienībām	Platība*	Kārtas Nr.	klasifikācijas kods
1	8044 006 0142	0.52 ha no 8044 006 0013	0.52 ha	2.	7313090100
2	8044 006 0143	0.52 ha no 8044 006 0013	0.52 ha	2.	7313090100
3	8044 006 0144	0.52 ha no 8044 006 0013	0.52 ha	2.	7313090100
4	8044 006 0145	0.34 ha no 8044 006 0013	0.34 ha	1.	7312030100
				3.	7316010105
				4.	7316030100
Kopā:			1.9 ha		

* Veicot zemes kadastrālo uzmērīšanu, projektēto zemes vienību platības var tikt precizētas

Detālplānojuma teritorijā ietilpstošā zemes vienība		
Nekustamais īpašums, adrese	zemes vienības kadastra apzīmējums	Platība (ha)
"Ilķenes ceļš 17", Ilķene Ādažu pagasts, Ādažu novads	8044 006 0013	1.9
Kopā:		1.9

APZĪMĒJUMI	
80440060013	esošās zemes vienības kadastra apzīmējums
19	esošās zemes vienības robeža ar robežpunktu
sark.līn.	zemes ierīcības projekta robeža
1 proj. sark.līn.	sarkanā līnija un pagriezienu punkti
1	projektētās ielu sarkanās līnijas ar pagriezienu punktiem
1	projektēto zemes vienību robežas un robežpunkts
Nr.1 (80440060142) 0.52 ha	projektētās zemes vienības kadastra apzīmējums un platība
1.	zemes vienības apgrūtinājuma teritorijas kārtas numurs
1.	7312030100 - ekspluatācijas aizsargjoslas teritorija gar ielu vai ceļu - sarkanā līnija
2.	7313090100 - būvniecības ierobežojumu teritorija, kas noteikta teritorijas attīstības plānošanas dokumentā
3.	7316010105 - ekspluatācijas aizsargjoslas teritorija ap citu ģeodēziskā tīkla punktu
4.	7316010105 - ekspluatācijas aizsargjoslas teritorija ap citu ģeodēziskā tīkla punktu

DETĀLPLĀNOJUMS

nekustamais īpašums "Ilķenes ceļš 17", kadastra numurs 8044 006 0132
"Ilķenes ceļš 17", Ilķene, Ādažu pagasts, Ādažu novads (zemes vienība ar kadastra apzīmējumu 8044 006 0013)

Pasūtītājs: SIA "UR property" (reģ.Nr.LV40203170037)
Bruninieku iela 22 - 11, Rīga, LV-1001

LKS-92 TM koordinātu sistēma
mēroga koeficients m=0.999610

Kartogrāfiskā materiāla pamatne:
AS "Mērniecības centrs MC", sertificēta ģeodēzista M. Vīlpa (sertifikāta Nr. AC0243)
sagatavotais topogrāfiskais plāns ar mēroga noteiktību M 1: 500.
Dati reģistrēti Mārupes novada pašvaldības augstas detalizācijas topogrāfiskās informācijas datubāzē, Uzmērījums reģistrēts ar Nr.TP 256226, 16.10.2023.

Latvijas normālo augstumu sistēma
(LAS-2000,5)

Lapa	Mērogs
6.	1:1 000

Zemes ierīcības plāns

Detālplānojuma izstrāde atbilst normatīvo aktu prasībām	Projekta vadītāja un zemes ierīkotāja Sertifikāta Nr. AA00139	Sanita Šķēle	sagatavots 2024
Detālplānojuma projekts parakstīts ar drošu elektronisko parakstu un satur laika zīmogu			

SIA "MC Risinājumi"

Reģ. Nr. 40103854865
Tālrunis: +371 26566808
e-pasts: info@mercentrs.lv
www.mercentrs.lv, @mercentrs