
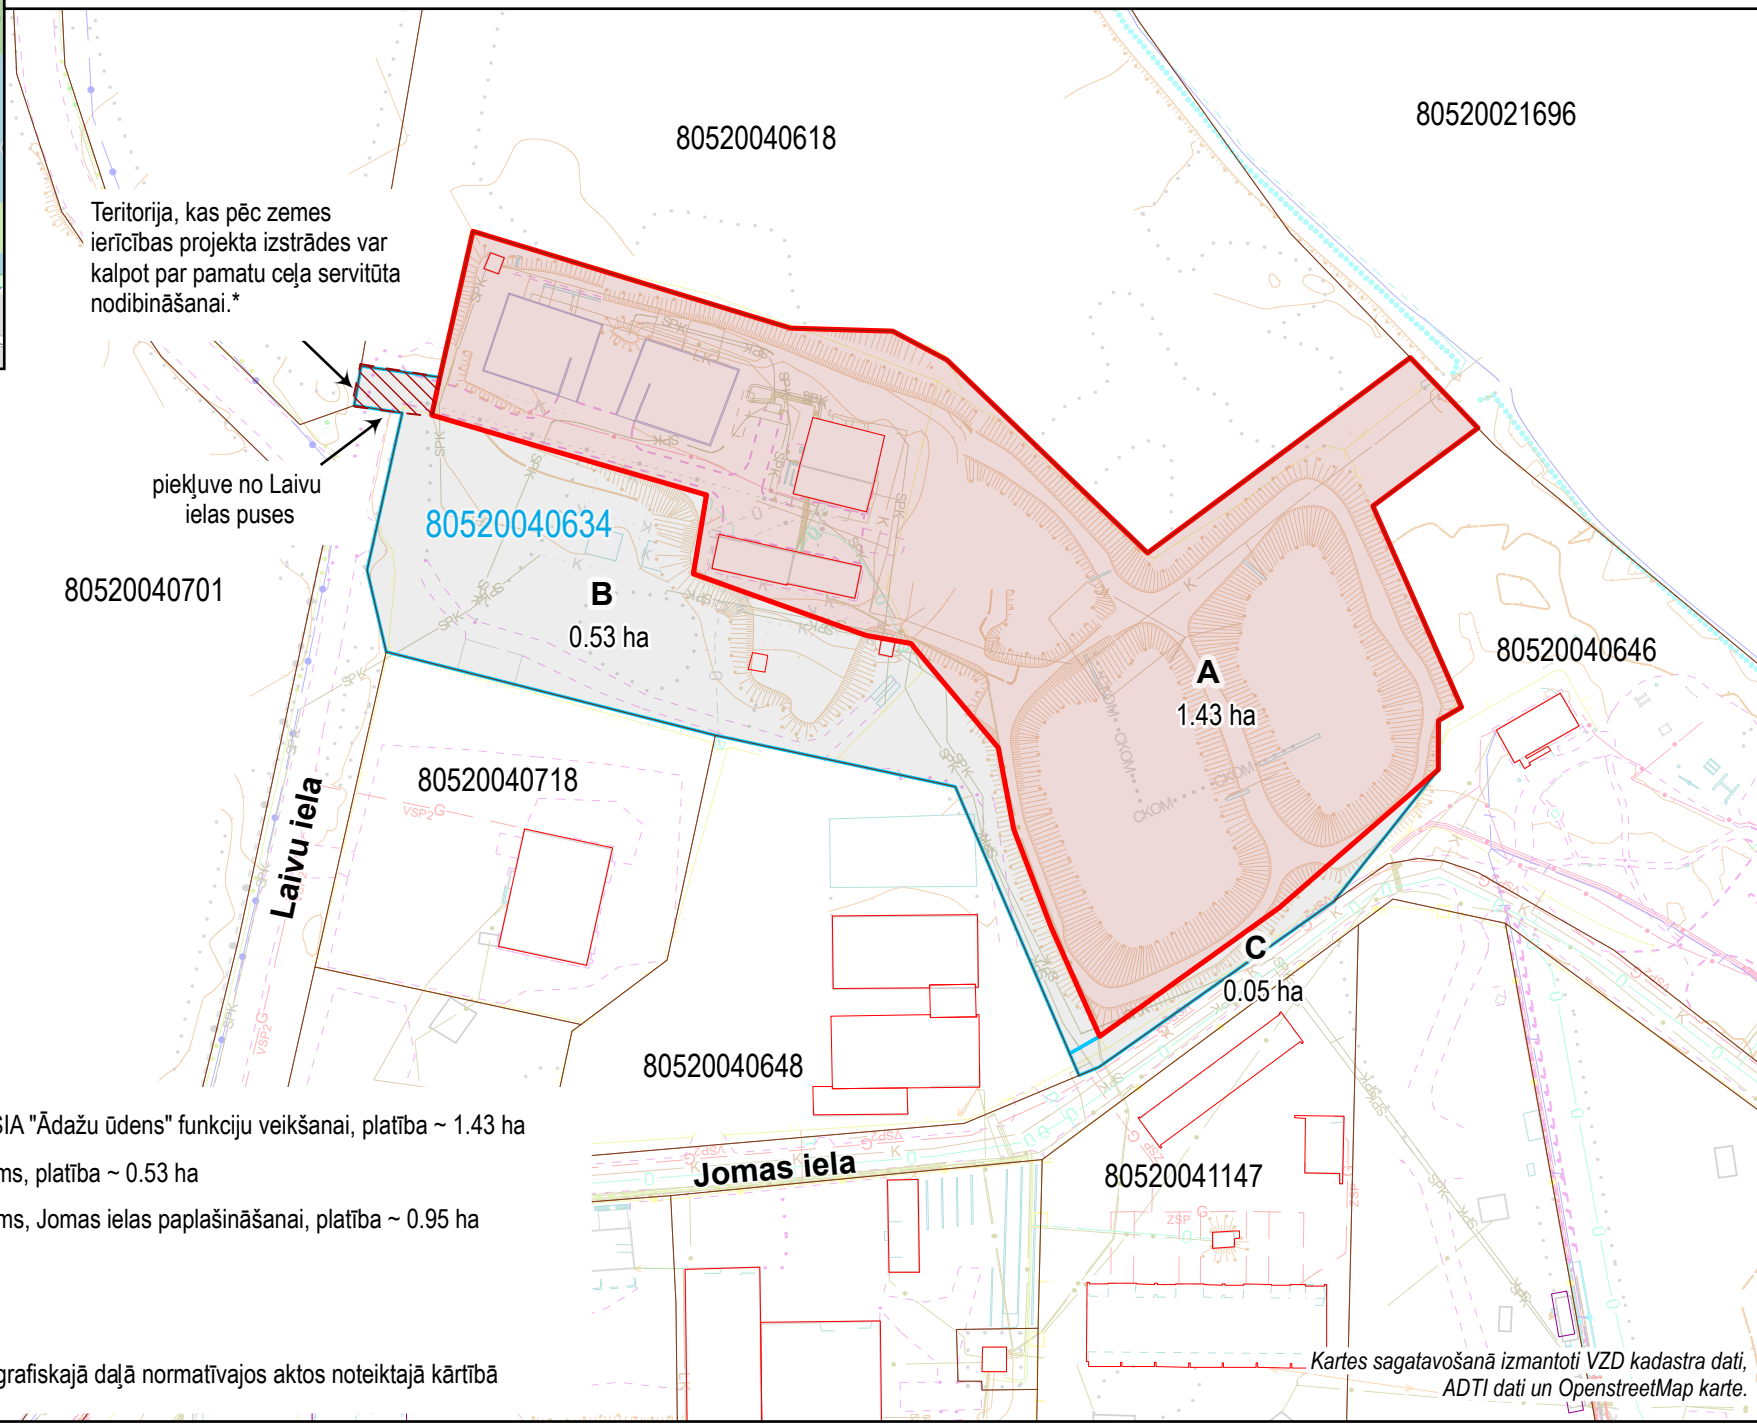


Zemes vienību ar kad.apzīm. 80520040634 plānots sadalīt 3 zemes gabalos A, B un C. Zemes vienība A atdalāma pa žoga līniju un D daļā atdalāma 4.5-5m attālumā no Laivu ielas.

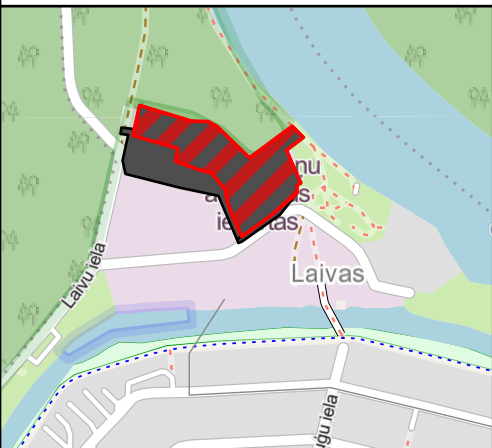

 A zemes gabals (Carnikavas NAI) - SIA "Ādažu ūdens" funkciju veikšanai, platība ~ 1.43 ha

 B zemes gabals - pašvaldības īpašums, platība ~ 0.53 ha

 C zemes gabals - pašvaldības īpašums, Jomas ielas paplašināšanai, platība ~ 0.95 ha

 ēkas, būves

 kadastra robeža

* Servitūta platība un vieta tiks precizēta ZIP grafiskajā daļā normatīvajos aktos noteiktajā kārtībā

Kartes sagatavošanā izmantoti VZD kadastra dati,
ADT1 dati un OpenstreetMap karte.