
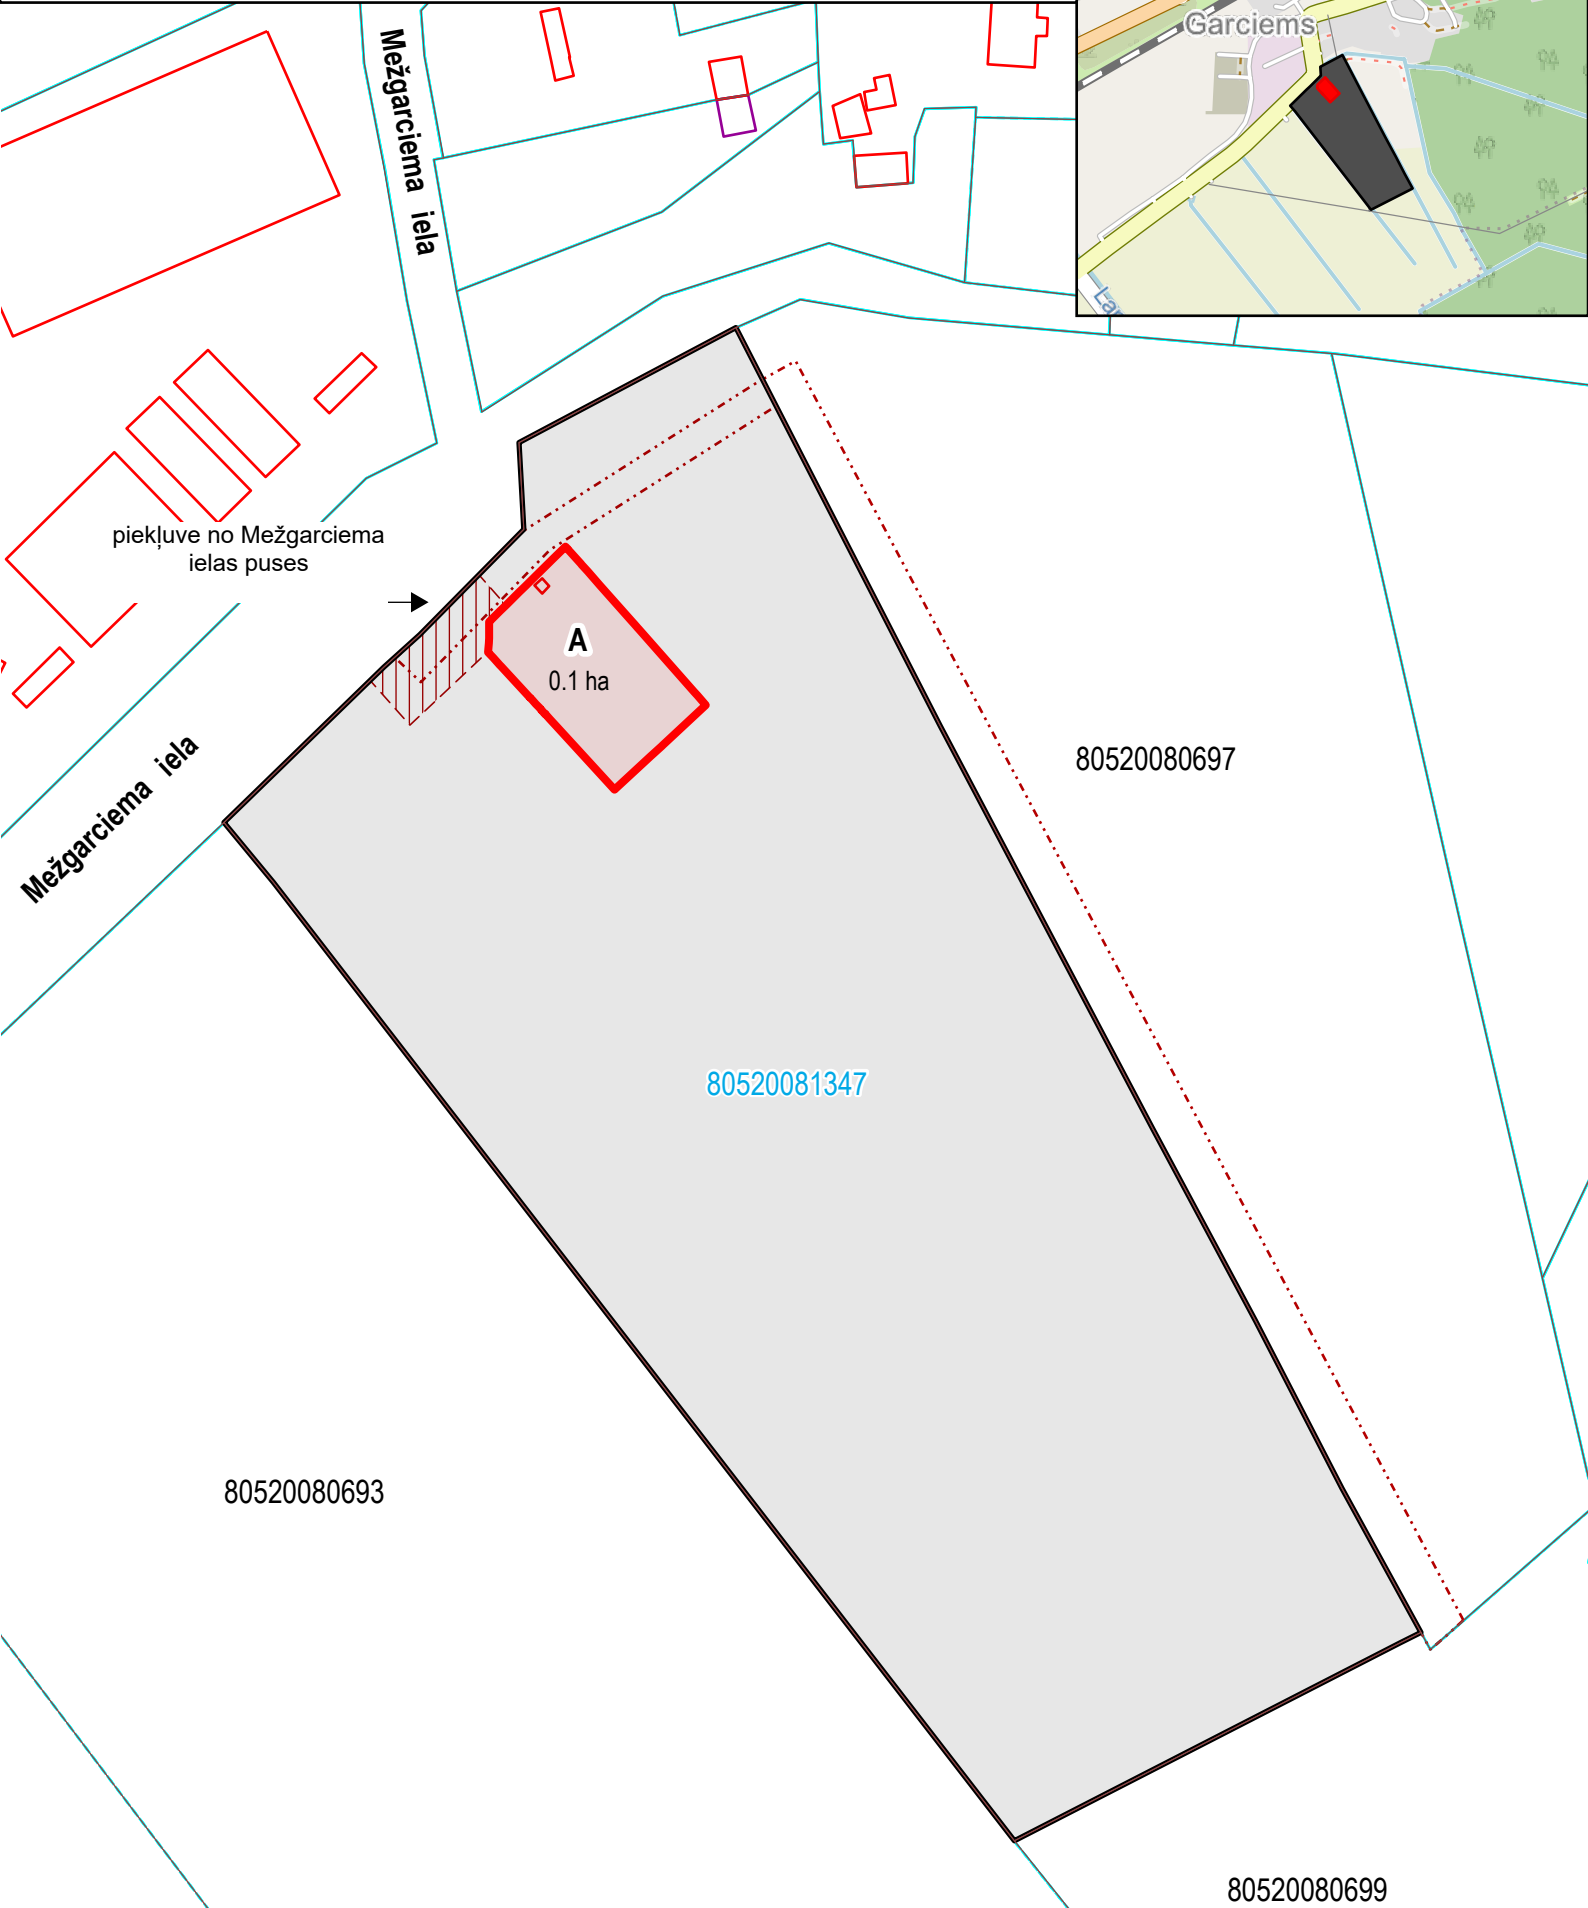


Mežgarciema iela 16, Garciems (Garciema NAI)

Objekta novietojums

Zemes vienības ar kad.apzīm. 80520080699 daļa "A" ar platību ~0.1 ha nodota ūdenssaimniecības funkciju veikšanai.

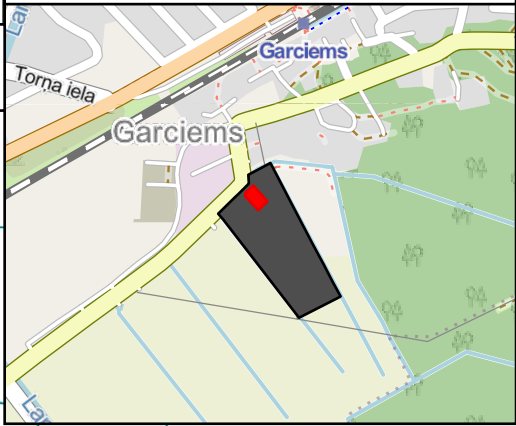

- A zemes gabals - SIA "Ādažu ūdens" funkciju veikšanai, platība ~ 0.1 ha
- Ēkas, būves
- Kadastra robeža