
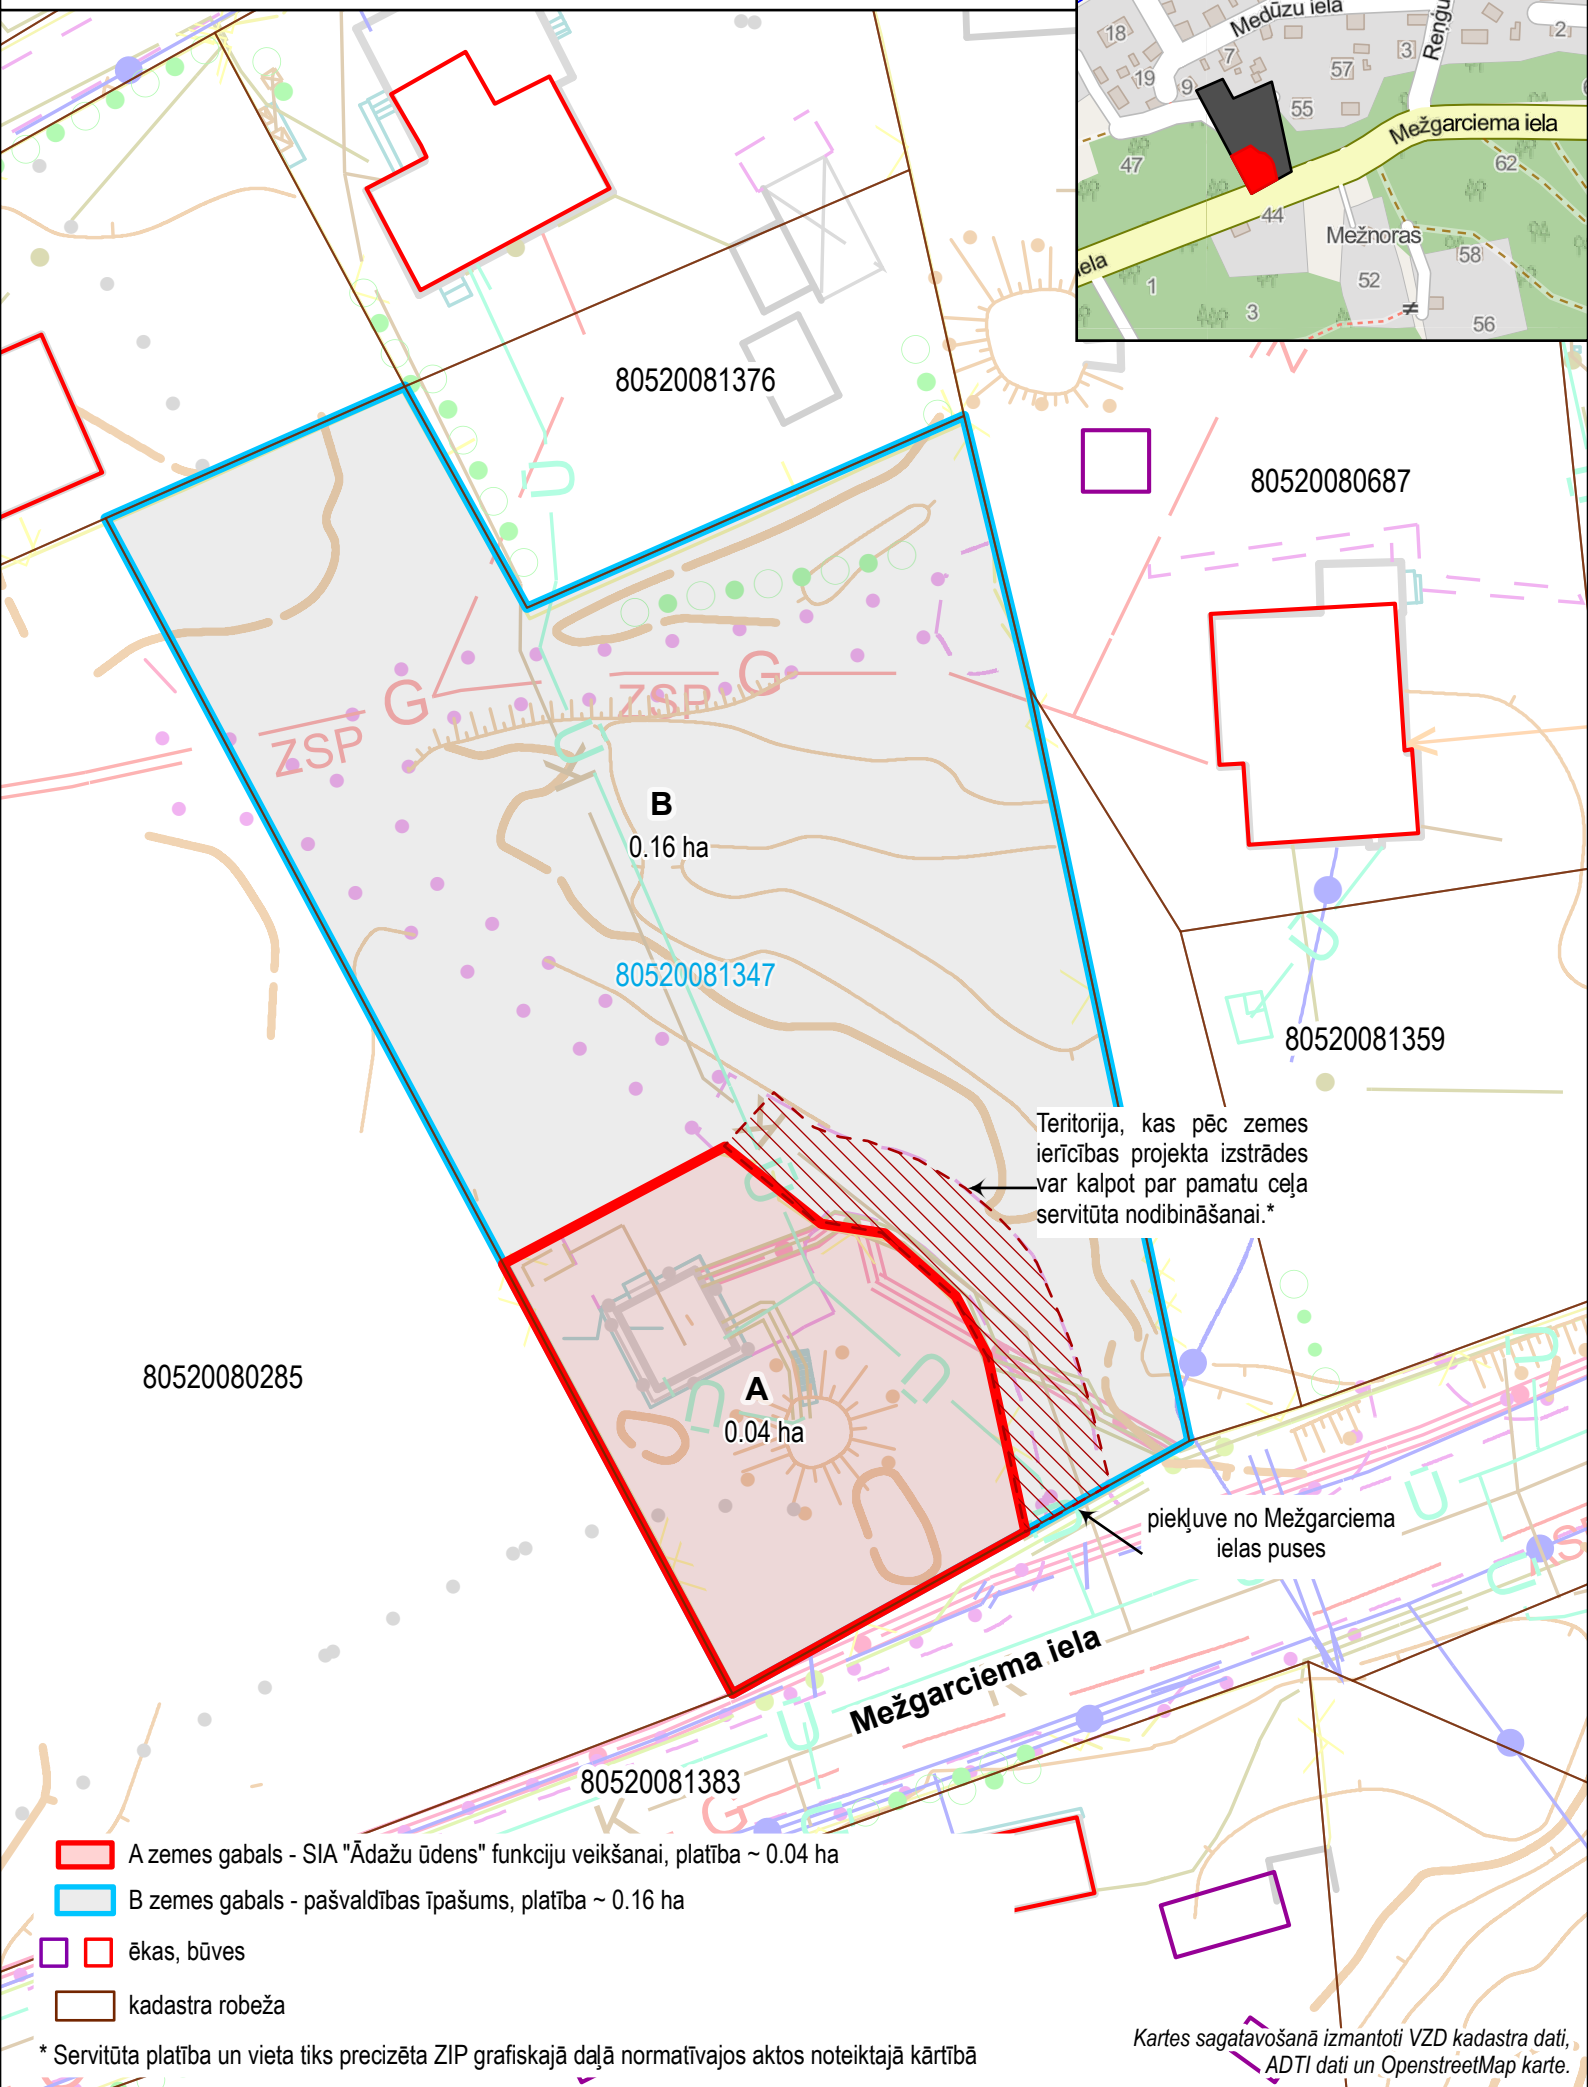


# MEŽGARCIEMA IELA 53, GARCIEMS (GARCIEMA ŪDENSĢŪTNE)

## Objekta novietojums

Zemes vienību ar kad.apzīm. 80520081347 plānots sadalīt 2 zemes gabalos A un B. Zemes gabals A atdalāms pa žoga līniju un pa kadastra malu.

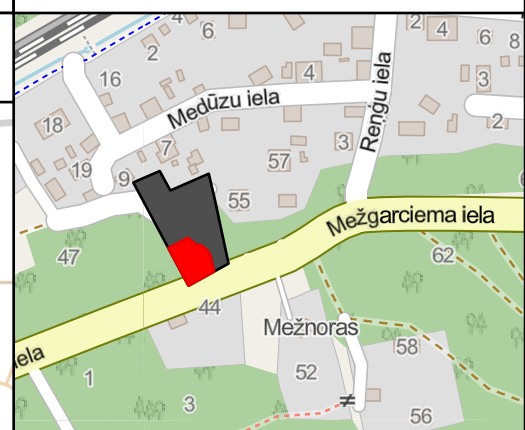

- A zemes gabals - SIA "Ādažu ūdens" funkciju veikšanai, platība ~ 0.04 ha
- B zemes gabals - pašvaldības īpašums, platība ~ 0.16 ha
- ēkas, būves
- kadastra robeža

\* Servitūta platība un vieta tiks precizēta ZIP grafiskajā daļā normatīvajos aktos noteiktajā kārtībā

Kartes sagatavošanā izmantoti VZD kadastra dati, ADTI dati un OpenstreetMap karte.