


Pašvaldības zemes vienību ar kadastra apzīmējumiem
8044 005 0085, 8044 005 088 un 8044 005 0125
sadales un robežu pārkārtošanas priekšlikums

Pirms projekta izstrādes Pēc projekta izstrādes

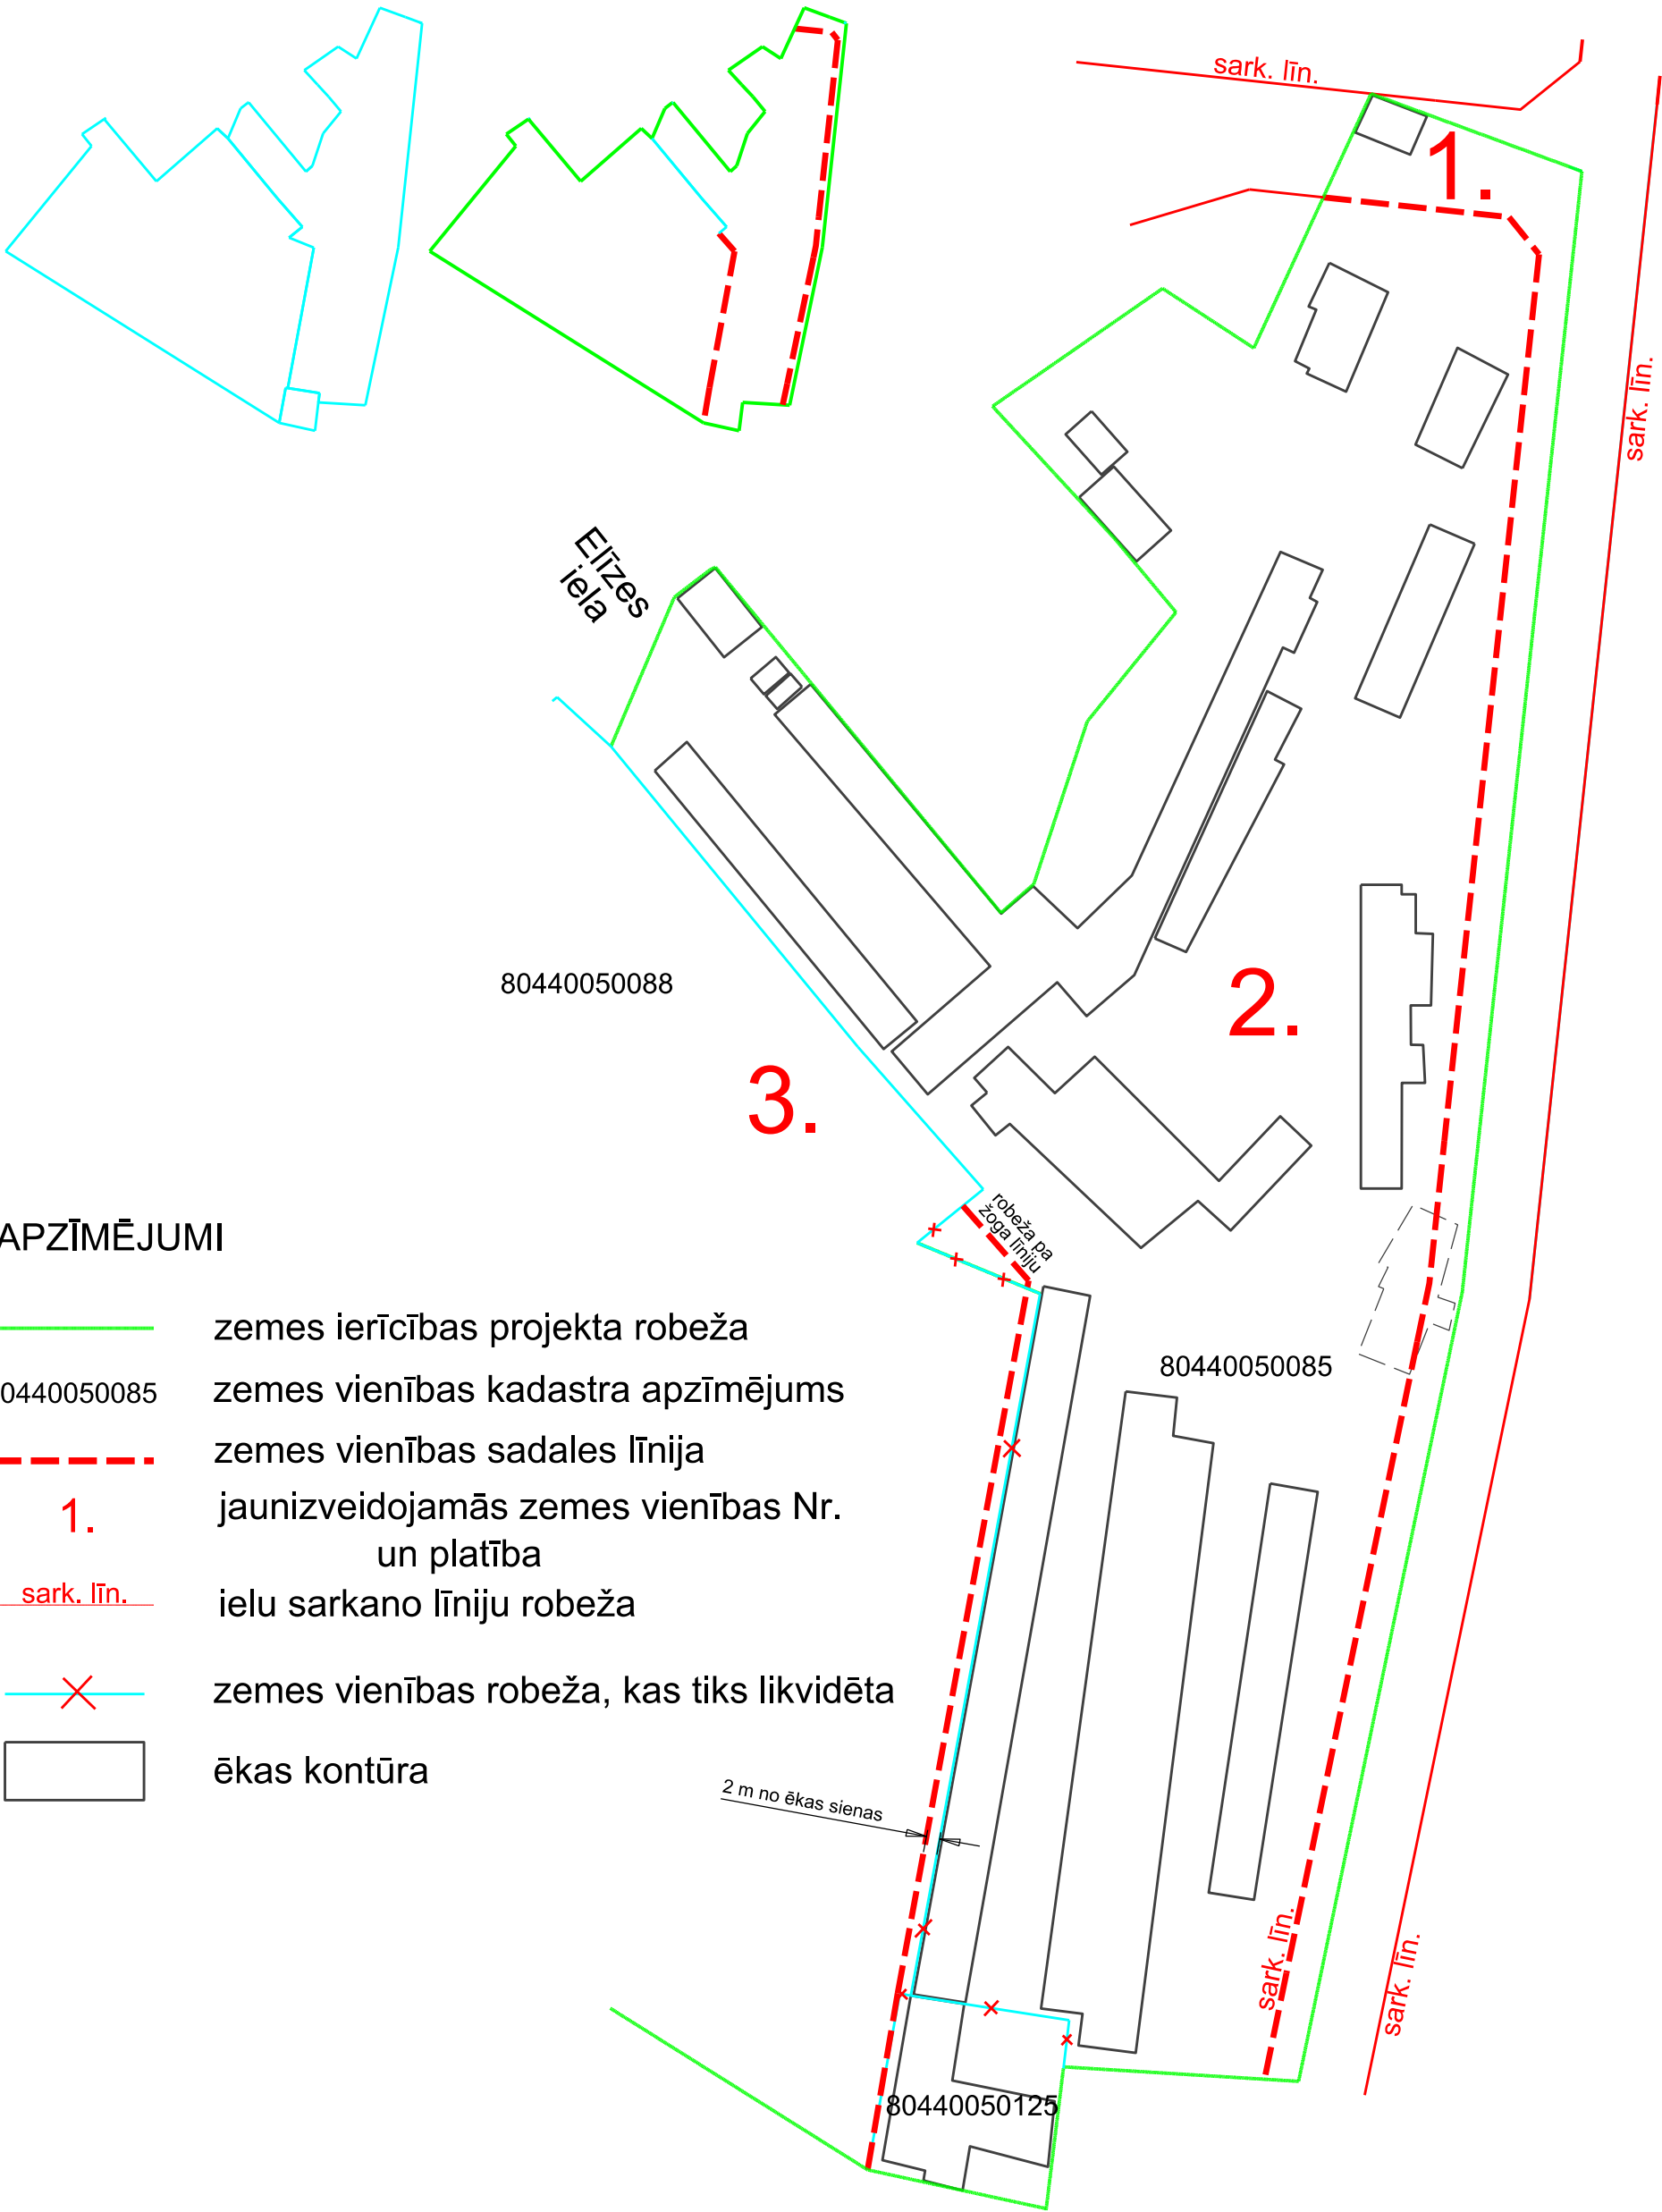

APZĪMĒJUMI

- zemes ierīcības projekta robeža
- 80440050085 zemes vienības kadastra apzīmējums
- zemes vienības sadales līnija
- 1. jaunizveidojamās zemes vienības Nr. un platība
- sark. līn. ielu sarkano līniju robeža
- zemes vienības robeža, kas tiks likvidēta
- ēkas kontūra