VĒJUPES TĪRĪŠANAS DARBU VIETAS SHĒMA

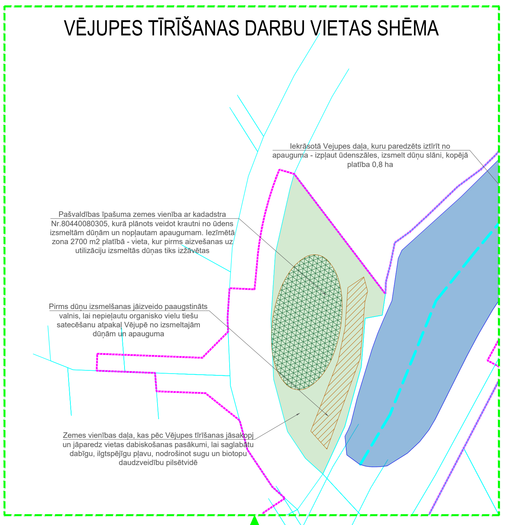

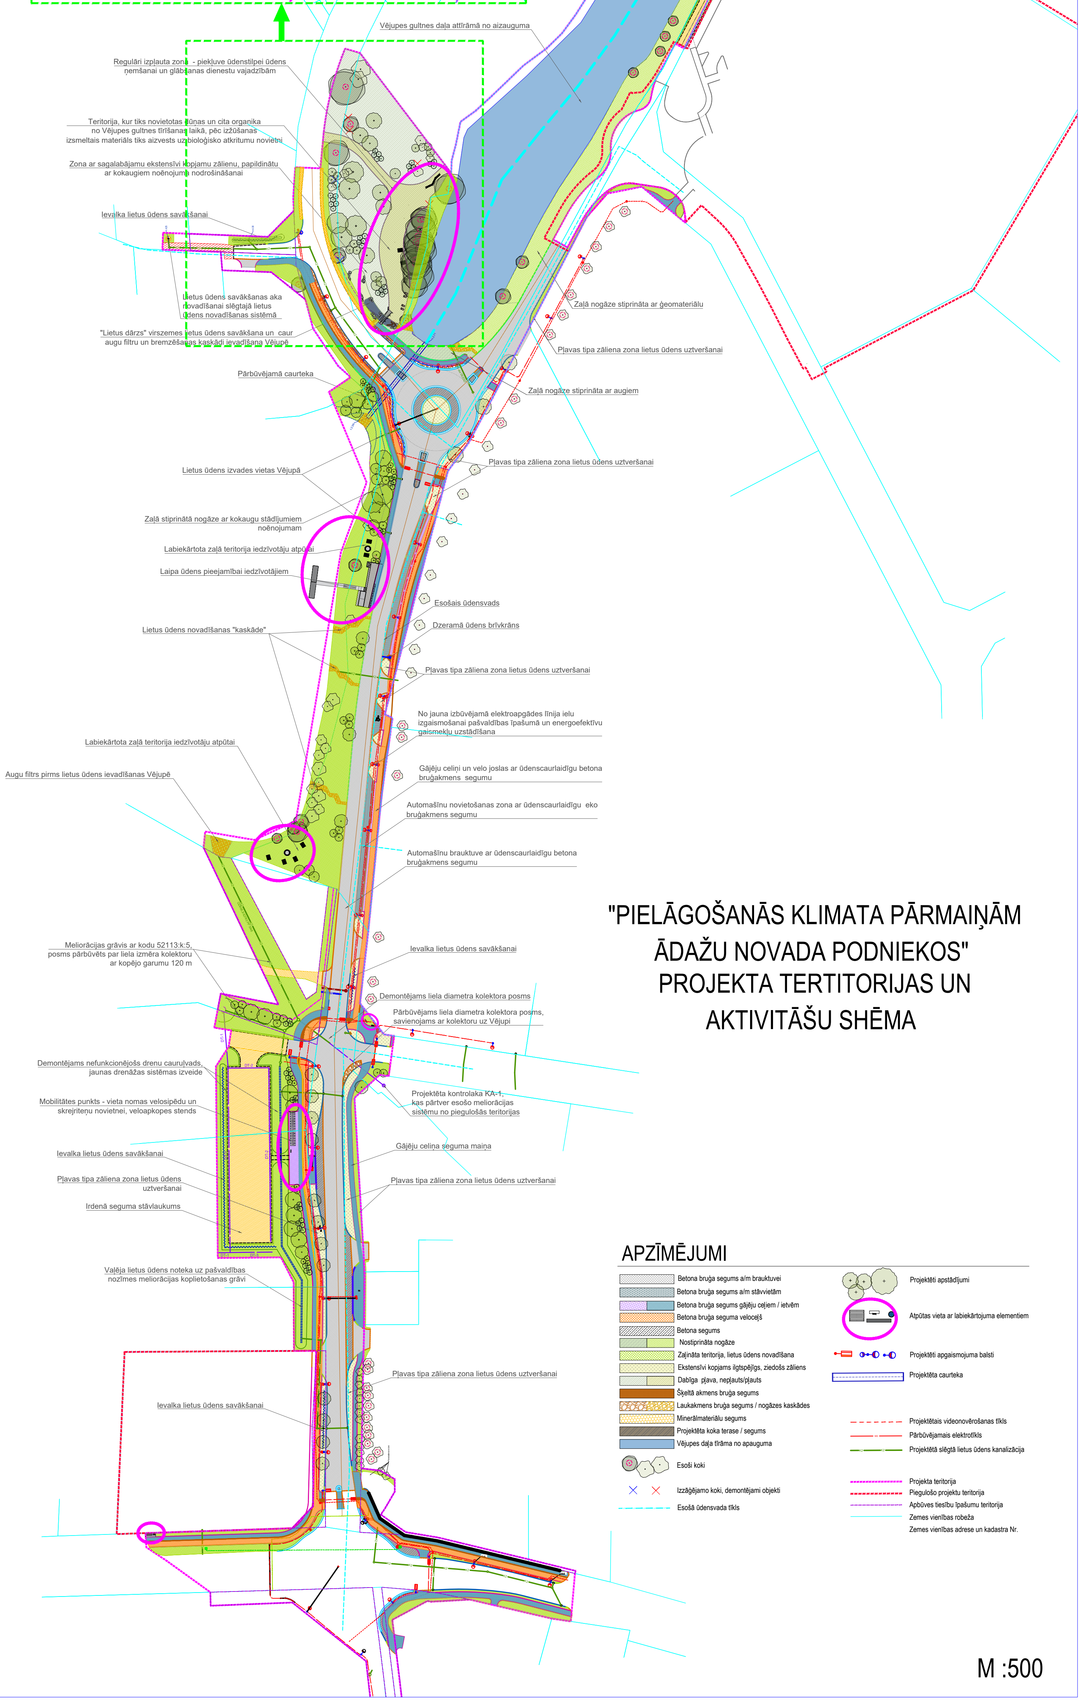

"PIELĀGOŠANĀS KLIMATA PĀRMAIŅĀM ĀDAŽU NOVADA PODNIEKOS" PROJEKTA TERTITORIJAS UN AKTIVITĀŠU SHĒMA

APZĪMĒJUMI

- Betona bruģa segums a/m brauktuvei
- Betona bruģa segums a/m stāvvietām
- Betona bruģa segums gājēju ceļiem / ietvēm
- Betona bruģa segums velocetēj
- Betona segums
- Nostiprināta nogāze
- Zaļināta teritorija, lietus ūdens novadīšana
- Ekstensīvi kopjams ilgtspējīgs, ziedošs zālienu
- Dabīga pļava, neļauts/pļauts
- Šķeltā akmens bruģa segums
- Laukakmens bruģa segums / nogāzes kaskādes
- Minerālmateriālu segums
- Projektēta koka terase / segums
- Vējupes daļa tīrāma no apauguma
- Esoši koki
- Izzāģējamo koki, demontējami objekti
- Esošā ūdensvada tīkls
- Projektēti apstādījumi
- Atpūtas vieta ar labiekārtojuma elementiem
- Projektēti apgaismojuma balsti
- Projektēta caurteka
- Projektētais videonovērošanas tīkls
- Pārbūvējamais elektrotīkls
- Projektētā slēgtā lietus ūdens kanalizācija
- Projekta teritorija
- Piegulošo projektu teritorija
- Apbūves tiesību īpašumu teritorija
- Zemes vienības robeža
- Zemes vienības adrese un kadastra Nr.

M :500