



Zemes vienību shēma pirms projekta izstrādes

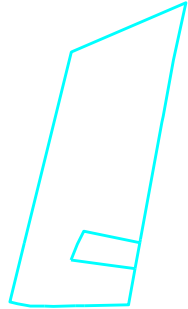

Zemes vienību shēma pēc projekta izstrādes

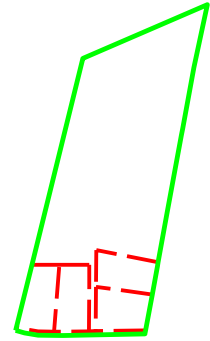

piekļūšana zemes vienībai Nr.1
no z.v. ar kad.apz.80440010050
šķērsojot z.v.80440010231 (sark. līnija)

piekļūšana zemes vienībai Nr.2
no z.v. ar kad.apz.80440010050
šķērsojot z.v.80440010231 (sark. līnija)

piekļūšana zemes vienībai Nr.4
no z.v. ar kad.apz.80440010050
šķērsojot z.v.80440010231 (sark. līnija)

piekļūšana zemes vienībai Nr.3
no z.v. ar kad.apz.80440010050
šķērsojot z.v.80440010231 (sark. līnija)


zemes v. Nr.3 izveidota, atdalot
0,5007 ha no z.v. 80440010199

zemes v. Nr.5 izveidota, atdalot
0,0575 ha no z.v. 80440010199

zemes v. Nr.5 izveidota, atdalot
0,0575 ha no z.v. 80440010199


piekļūšana zemes vienībai 80440010200
pa teritoriju, kas pēc zemes ierīcības
projekta izstrādes var kalpot arī pamatu
ceļa servitūta tiesības nodrošināšanai.
Ceļa vieta var tikt mainīta vai precizēta
normatīvajos aktos noteiktajā kārtībā.

Zemes vienības					Apgrūtinājumi	
Zemes v. Nr.	Zemes vienību kadastra apzīmējumi	Platības no esošajām zemes vienībām	Platība	Kārtas Nr.	Klasifikatora kods	
1.	80440010227	0.5009 ha no zemes v. 80440010199	0.5009 ha	1. 2. 3.	7312050801 7312050802 7312050202	
2.	80440010228	0.4857 ha no zemes v. 80440010199 0.0147 ha no zemes v. 80440010200	0.5004 ha	1. 2.	7312050801 7312050802	
3.	80440010229	0.5007 ha no zemes v. 80440010199	0.5007 ha	1. 2. 3. 4. 5.	7312050801 7312050802 7312050202 7312050300 7312050201	
4.	80440010230	0.5009 ha zemes vienībai Nr.1 0.4857 ha zemes vienībai Nr.2 0.5007 ha zemes vienībai Nr.3 0.0575 ha zemes vienībai Nr.5 0.0532 ha zemes vienībai 80440010200 0.0385 ha no zemes v. 80440010200	6.2042 ha	1. 2.	7312050801 7312050802	
5.	80440010231	0.0575 ha no zemes v. 80440010199 0.0532 ha no zemes v. 80440010199 0.0385 ha zemes vienībai 80440010199 0.0147 ha zemes vienībai Nr.2	0.0575 ha 0.4643 ha	1. 2. 1. 5.	7312030100 7312050202 7312050801 7312050201	
6.	80440010232					
kopā:				8.2280 ha		

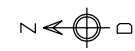

Saskaņojumi				
Institūcijas	Datums	V. Uzvārds	Saskaņots	
SIA "Ādažu ūdens"	31.07.2025	M.Arnavs	Saskaņots	
A/S "Sadales tīkli"	08.08.2025	A.Lūsis	Saskaņots	
P/a "Carnikavas komunālserviss"	07.08.2025	L.Balode	Saskaņots	
Ādažu novada teritorijas plānotājs - arhitekts	27.07.2025	M.Ciņis	Saskaņots	

x=332400
y=522200

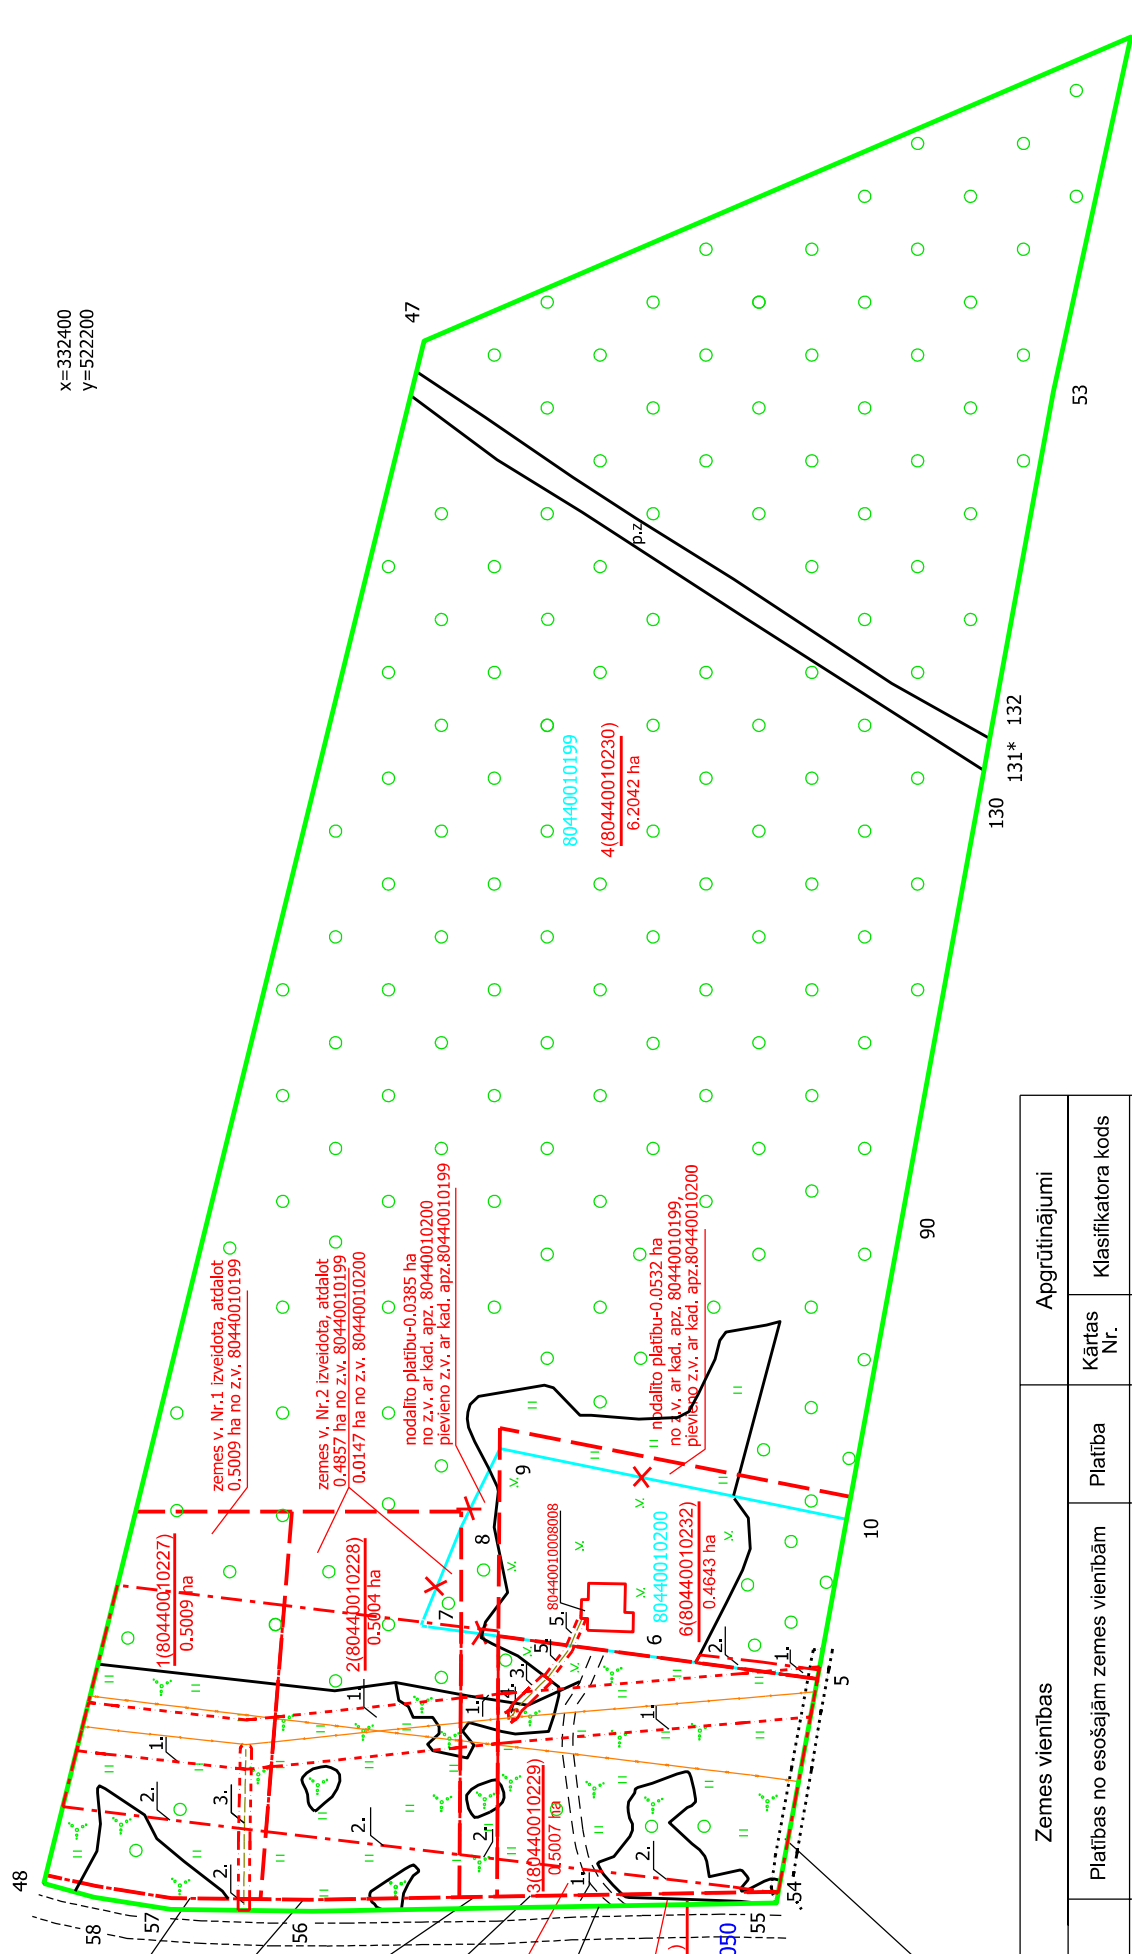

Pārbaudīts un reģistrēts pašvaldības
ADT1 datu bāzē ar Nr.
ZI 290389
2025. gada 13. augusts

MDC
Mērmēcības Datu Centrs

tāl.: +371 67496833 e-pasts: info@mdc.lv www.mdc.lv www.topografija.lv

esošās zemes vienības	
Kadastra apzīm.	platība, ha
80440010199	7.7637
80440010200	0.4643
Kopā	8.2280

Apzīmējumi

- projektētās teritorijas robeža
- projektēto zemes vienību robežas
- projektētās zemes vienības Nr., kad. apz. un platība
1(80440010227)
0.5009 ha
- esošais zemes vienības kadastra apzīmējums
80440010199
- esošās zemes vienības robežas ar robežpunktu
48

Zemes ierīcības projekts

zemes vienībai ar kadastra apzīmējumu 80440010199 Smišķalnu iela 26 ,Divezeri, Ādažu pagasts. Ādažu novads		zemes vienībai ar kadastra apzīmējumu 80440010200 Smišķalnu iela 22 ,Divezeri, Ādažu pagasts. Ādažu novads	
Zemes ierīcības projekts	Kartogrāfiskā pamatne - zemes robežu plāns: 80440010199 M 1: 2000 Valsts zemes dienests	Zemes ierīcības projekts	Kartogrāfiskā pamatne - zemes robežu plāns: 80440010200 M 1: 1000 Valsts zemes dienests
grafiskās daļas mērogs 1: 2000	Koordinātu sistēma LKS-92	grafiskās daļas mērogs 1: 2000	Koordinātu sistēma LKS-92
Mēroga koeficients 0.999606	Kartogrāfiskā pamatne - Topografija.lv dati, izsniegti 01.07.2025, vaicājuma Nr.115079	Mēroga koeficients 0.999606	Kartogrāfiskā pamatne - Topografija.lv dati, izsniegti 01.07.2025, vaicājuma Nr.115079
Projektam piekrtu, iebildumu nav, SASKAŅOTS.	z.v.ar kad.apz.80440010199 īpašnieks	Projektam piekrtu, iebildumu nav, SASKAŅOTS.	z.v.ar kad.apz.80440010199 īpašnieks
Projektam piekrtu, iebildumu nav, SASKAŅOTS.	z.v.ar kad.apz.80440010200 īpašnieks	Projektam piekrtu, iebildumu nav, SASKAŅOTS.	z.v.ar kad.apz.80440010200 īpašnieks
Projektam piekrtu, iebildumu nav, SASKAŅOTS.	z.v.ar kad.apz.80440010200 īpašnieks	Projektam piekrtu, iebildumu nav, SASKAŅOTS.	z.v.ar kad.apz.80440010200 īpašnieks
sertifikāts zemes ierīcības darbu veikšanai AA0168 (derīgs no 29.11.2019 līdz 28.12.2025)		sertifikāts zemes ierīcības darbu veikšanai AA0168 (derīgs no 29.11.2019 līdz 28.12.2025)	
Apliecinu, ka zemes ierīcības projekts izstrādāts atbilstoši normatīvo aktu prasībām, kas regulē zemes ierīcības projekta izstrādi		Apliecinu, ka zemes ierīcības projekts izstrādāts atbilstoši normatīvo aktu prasībām, kas regulē zemes ierīcības projekta izstrādi	
Zemes ierīkotājs Maris Seržans		Zemes ierīkotājs Maris Seržans	