




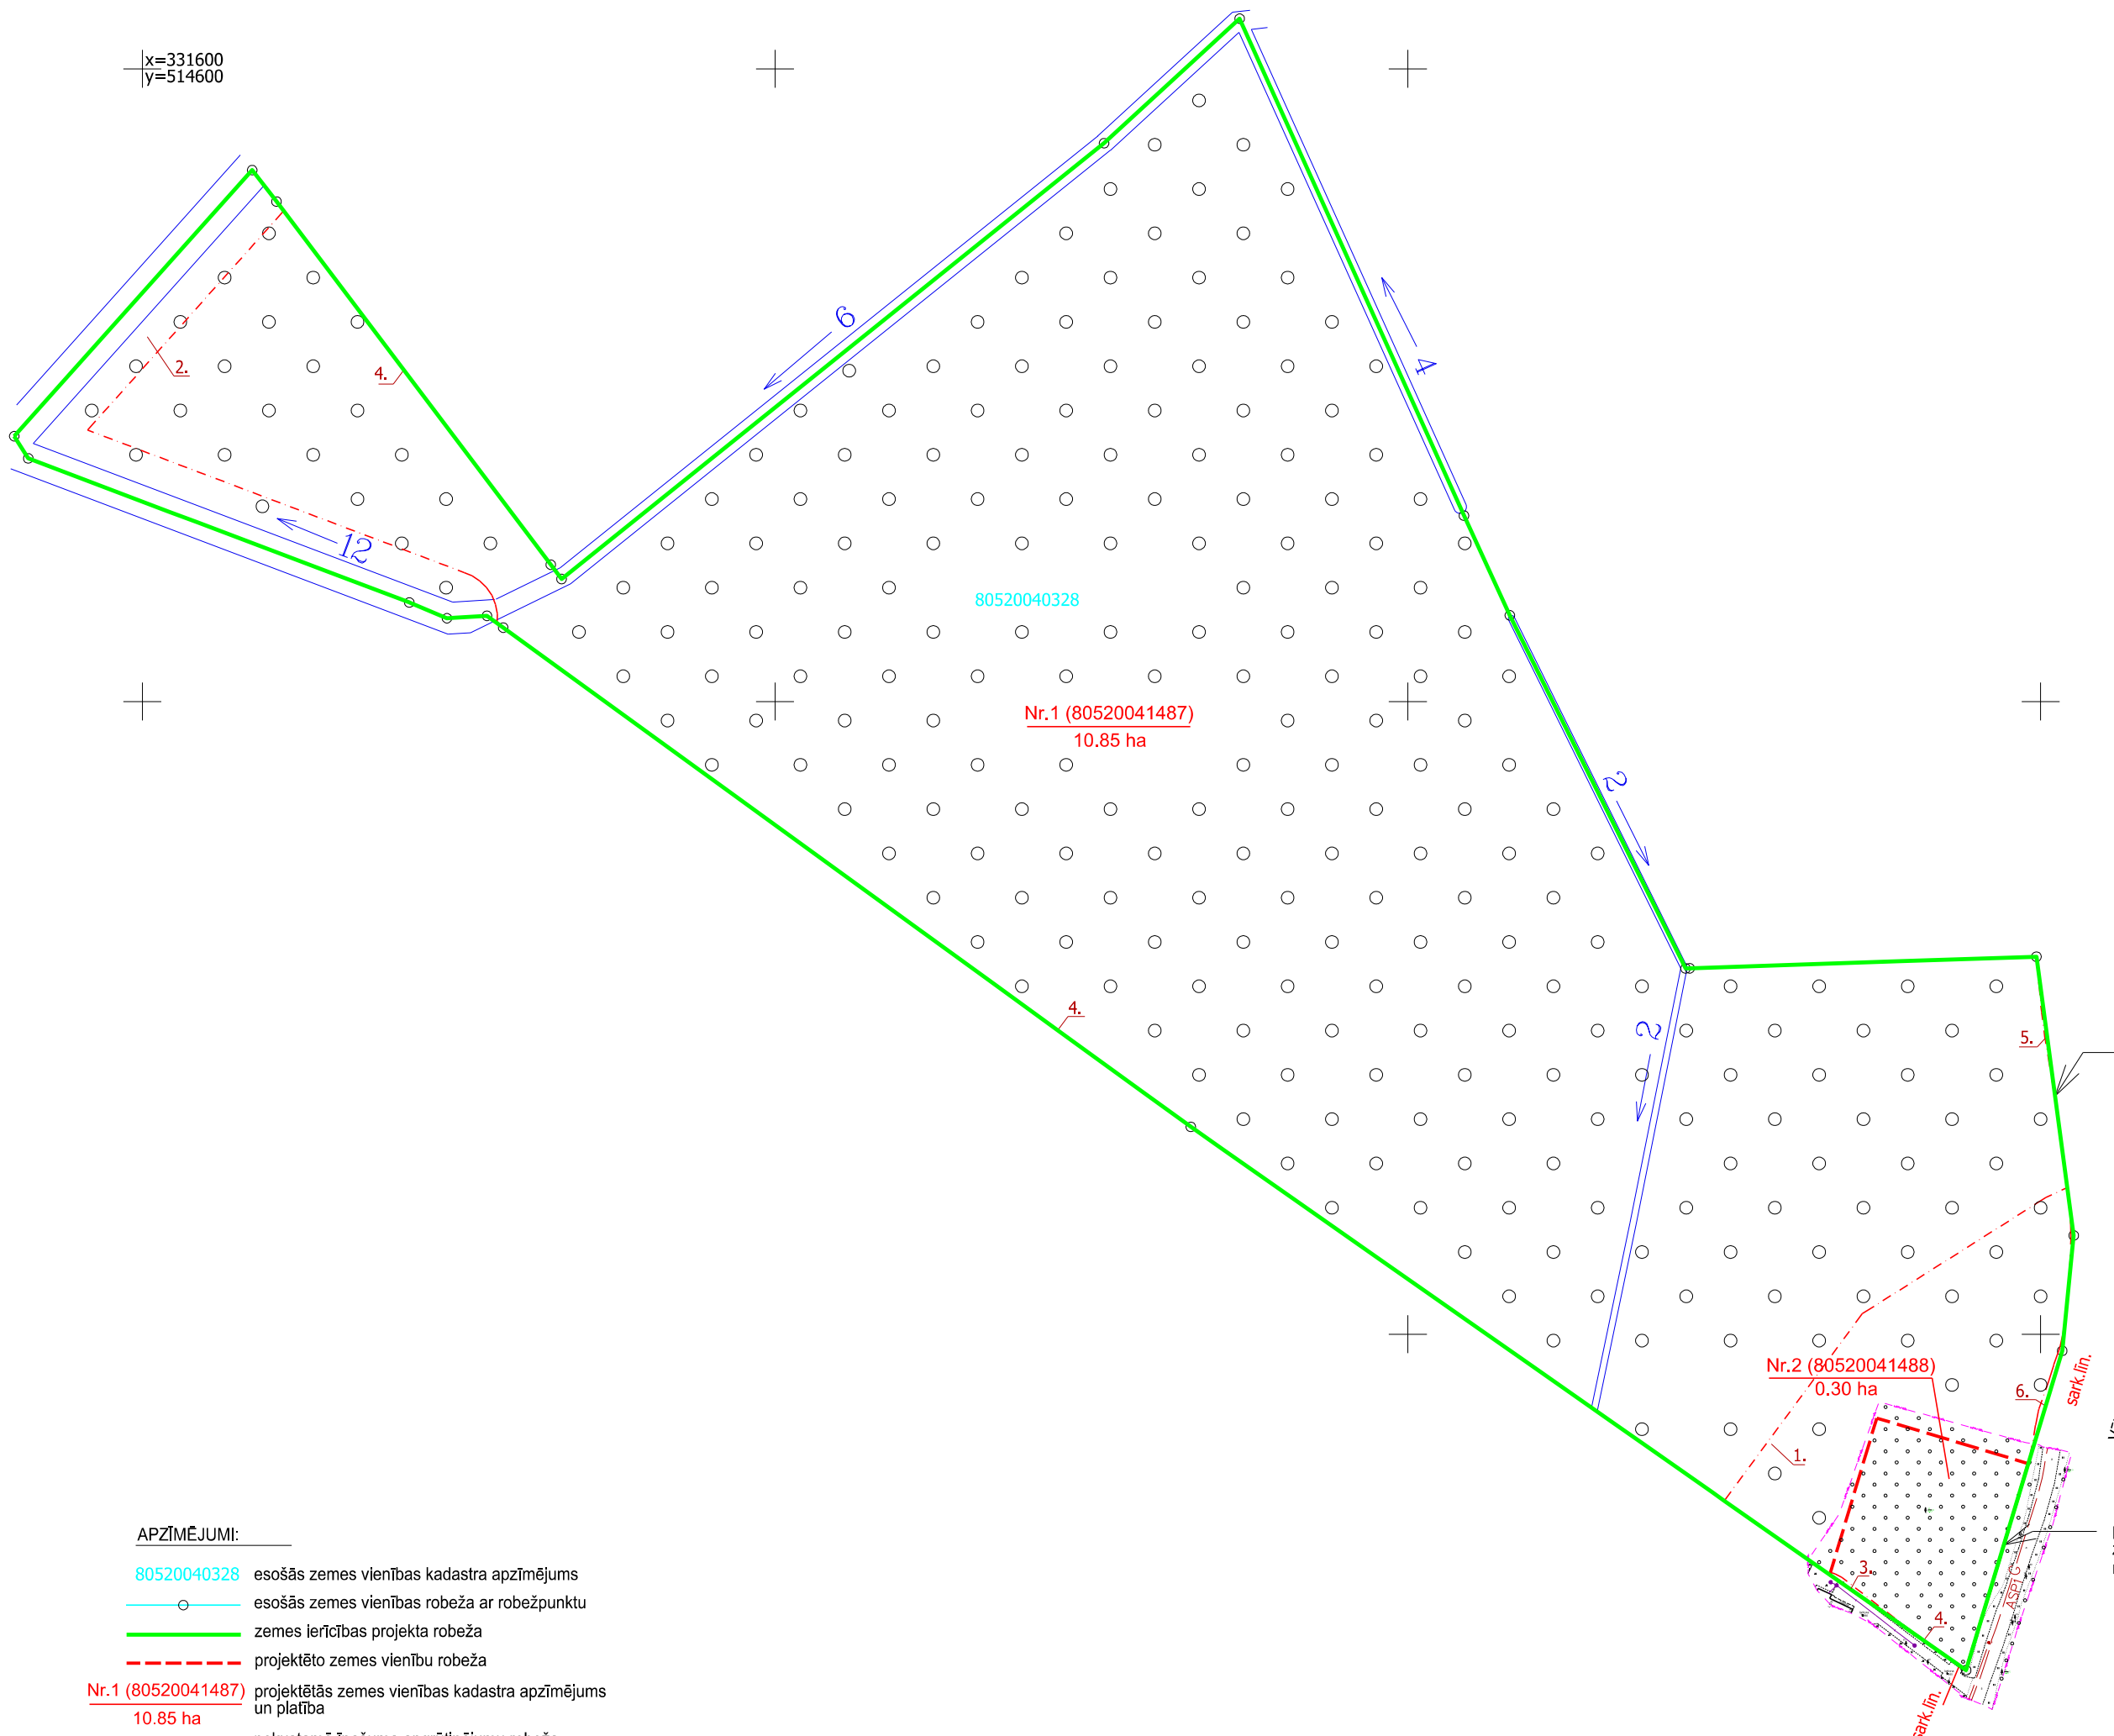

Projektētās teritorijas shēma
pirms zemes ierīcības projekta
izstrādes

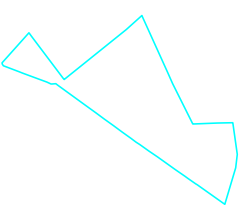

Projektētās teritorijas shēma
pēc zemes ierīcības projekta
izstrādes

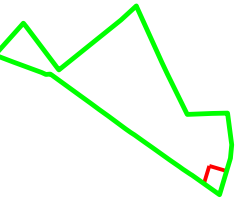

ESOŠĀ ZEMES VIENĪBA

Kadastra apzīmējums	Platība
80520040328	11.15 ha
Kopā:	11.15 ha

PROJEKTĒTĀS ZEMES VIENĪBAS

Nr.	Kadastra apzīmējums	Platības no esošajām zemes vienībām	Platība	Adresācijas priekšlikums	Apgrūtinājumi	Plānotā (atļautā) izmantošana	Plānotais NĪLM
					klasifikācijas kods		
1.	80520041487	80520040328 - 10.85 ha	10.85 ha	"Liellauki", Carnikava, Carnikavas pagasts, Ādažu novads	1. - 7311090900 2. - 7311041000 4. - 7312070101 5., 6. - 7312080102	DzS2 Ū	0101
2.	80520041488	80520040328 - 0.30 ha	0.30 ha	"Mazlauki", Carnikava, Carnikavas pagasts, Ādažu novads	1. - 7311090900 3. - 7312010300 4. - 7312070101	DzS2	0101
Kopā:			11,15 ha				

APGRŪTINĀJUMU SARAKSTS:

- 7311090900 - vides un dabas resursu ķīmiskās aizsargjoslas teritorija ap pazemes ūdens ņemšanas vietu;
- 7311041000 - ūdensnotekas (ūdensteču regulēta posma un speciāli rakta gultnes), kā arī uz tās esošas hidrotehniskas būves un ierīces ekspluatācijas aizsargjoslas teritorija lauksaimniecībā izmantojamās zemēs;
- 7312010300 - ekspluatācijas aizsargjoslas teritorija gar pašteses kanalizācijas vada;
- 7312070101 - ekspluatācijas aizsargjoslas teritorija ap kuģošanas drošībai paredzēto navigācijas tehnisko līdzekli – būku;
- 5.,6. - 7312080102 - ekspluatācijas aizsargjoslas teritorija gar gāzesvadu ar spiedienu no 0,4 līdz 1,6 megapaskāļiem;

- APZĪMĒJUMI:
- 80520040328 esošās zemes vienības kadastra apzīmējums
 - esošās zemes vienības robeža ar robežpunktu
 - zemes ierīcības projekta robeža
 - projektēto zemes vienību robeža
 - Nr.1 (80520041487) projektētās zemes vienības kadastra apzīmējums un platība
 - 10.85 ha
 - nekustamā īpašuma apgrūtinājumu robeža
 - sark.līn. sarkanā līnija

PIEZĪMES:

- Zemesgabalu lietošanas mērķi nosakāmi/precizējami pie zemes ierīcības projekta apstiprināšanas pašvaldībā.
- Projektējamā teritorija atrodas:
 - savrupmāju apbūves teritorijā (DzS2), kur konkrētas teritorijas izmantošanas un apbūves noteikumu prasības norādītas Carnikavas novada teritorijas plānojuma, izmantošanas un apbūves noteikumu 4.1.2.apakšnodalā;
 - daļēji ūdens teritorijā (Ū), kur konkrētas teritorijas izmantošanas prasības norādītas Carnikavas novada teritorijas plānojuma, izmantošanas un apbūves noteikumu 4.12.1.apakšnodalā.

piekļūšana
zemesgabalam Nr.1
no Vētru ielas

Vētru iela

piekļūšana
zemesgabalam Nr.2
no Vētru ielas

MDC
Mēriniecības Datu Centrs

Pārbaudīts un reģistrēts pašvaldības ADTI datu bāzē ar Nr.:
ZI 294157
2025. gada 17. oktobris

tālrunis: +371 67496833 e-pasts: info@delta.lv www.mdc.lv www.topografija.lv

Saskaņots:				
SIA "Ādažu ūdens"	e-pasts	M.Arnavs	---	13.10.2025.
Ādažu novada pašvaldības aģentūra "Carnikavas komunālserviss"	e-pasts	L.Balode	Nr.384	06.10.2025.
AS "Gaso"	e-paraksts	A.Vīrsis	Nr.37.1-14/5457	06.10.2025.
VSIA "Zemkopības ministrijas nekustamie īpašumi"	e-pasts	J.Ķēniņš	Nr.22474	02.10.2025.

ZEMES IERĪCĪBAS PROJEKTS "Liellauki", Carnikava, Carnikavas pagasts, Ādažu novads				
Zemes ierīcības projekta skices grafiskās daļas mērogs 1:2000 LKS-92 koordinātu sistēma, Mēroga koeficients 0.999603		Kartogrāfiskā pamatne: zemes robežu plāns M 1:5000 (izg.12.10.2004., SIA "Delta kompānija", mērnieks I.Mežinieks) savietots ar topogrāfisko plānu M 1:500, ievadīta pašvaldības datubāzē ar Nr.TP292865 (SIA "Delta kompānija", sert.geodēzists J.Binders, 25.09.2025.)		
DELTA KOMPĀNIJA SIA "Delta Kompānija" Reģ.Nr.40103411129 Senču iela 6-1, Rīga, LV-1012 Tālrunis: 67339530, info@delta.lv	Nekustamā īpašuma "Liellauki" īpašniece	Zane Litvina	e-paraksts	16.10.2025.
	SIA "Delta kompānija" valdes priekšsēdētājs	Juris Vītols	e-paraksts	17.10.2025.
	Zemes ierīkotāja sertifikāts Nr.AA0145 (derīgs no 29.12.2010. līdz 28.12.2025.)	Maija Ūze	e-paraksts	17.10.2025.
Zemes ierīcības projekts izgatavots 2025.gada 30.septembrī				