

Projektētās teritorijas shēma
pirms zemes ierīcības projekta
izstrādes

Projektētās teritorijas shēma
pēc zemes ierīcības projekta
izstrādes


Organizācija	Saskaņots Vārds, uzvārds	Datums	Paraksts
AS Sadales tīkls	S.Šeikins	15.08.2025.	sask. Nr. 309020-22/ P-14308
Ādažu novada pašvaldības agentūras Carnikavas komunālserviss ielu un ceļu uzturēšanas nodales hidromeliorācijas inženieris	L.Balode	15.08.2025.	sask. Nr. 311
SJA "Ādažu ūdens" teh. direktors	M.Arnavs	18.08.2025.	e-pasts
AS GASO	A.Virsis	19.08.2025.	sask. Nr. 37.1-14/4648
Aizsardzības ministrijas Valsts sekretāra vietnieks nodrošinājuma jautājumos	ģmaj. A. Dilāns	16.10.2025.	sask. Nr. 1/1-24.3/444

ESOŠĀS ZEMES VIENĪBAS

KADASTRA APZĪMĒJUMS	PLATĪBA
80440050153	0.3930 ha
KOPĀ	0.3930 ha

PROJEKTĒTĀS ZEMES VIENĪBAS UN APGRŪTINĀJUMI					
PROJEKTĒTĀS ZEMES VIENĪBAS				APGRŪTINĀJUMI	
Nr.	KADASTRA APZĪMĒJUMS	PLATĪBAS NO ESOŠAJĀM ZEMES VIENĪBĀM	PLATĪBA	KĀRTAS Nr.	KLASIFIKĀCIJAS KODS
1.	80440050891	0.0400 ha no 80440050153	0.0400 ha	1 2 3 4 5 6 7 8 11 12	7312010102 7312010201 7312010300 7312030100 7316030100 7315030100 7312050201 7312080101 7312040100 7312010101
2.	80440050892	0.1778 ha no 80440050153	0.1778 ha	3 8 10	7312010300 7312080101 7312080701
3.	80440050893	0.1752 ha no 80440050153	0.1752 ha	2 3 5 8 9 11	7312010201 7312010300 7316030100 7312080101 7312080701 7312040100

kopā 0.3930 ha

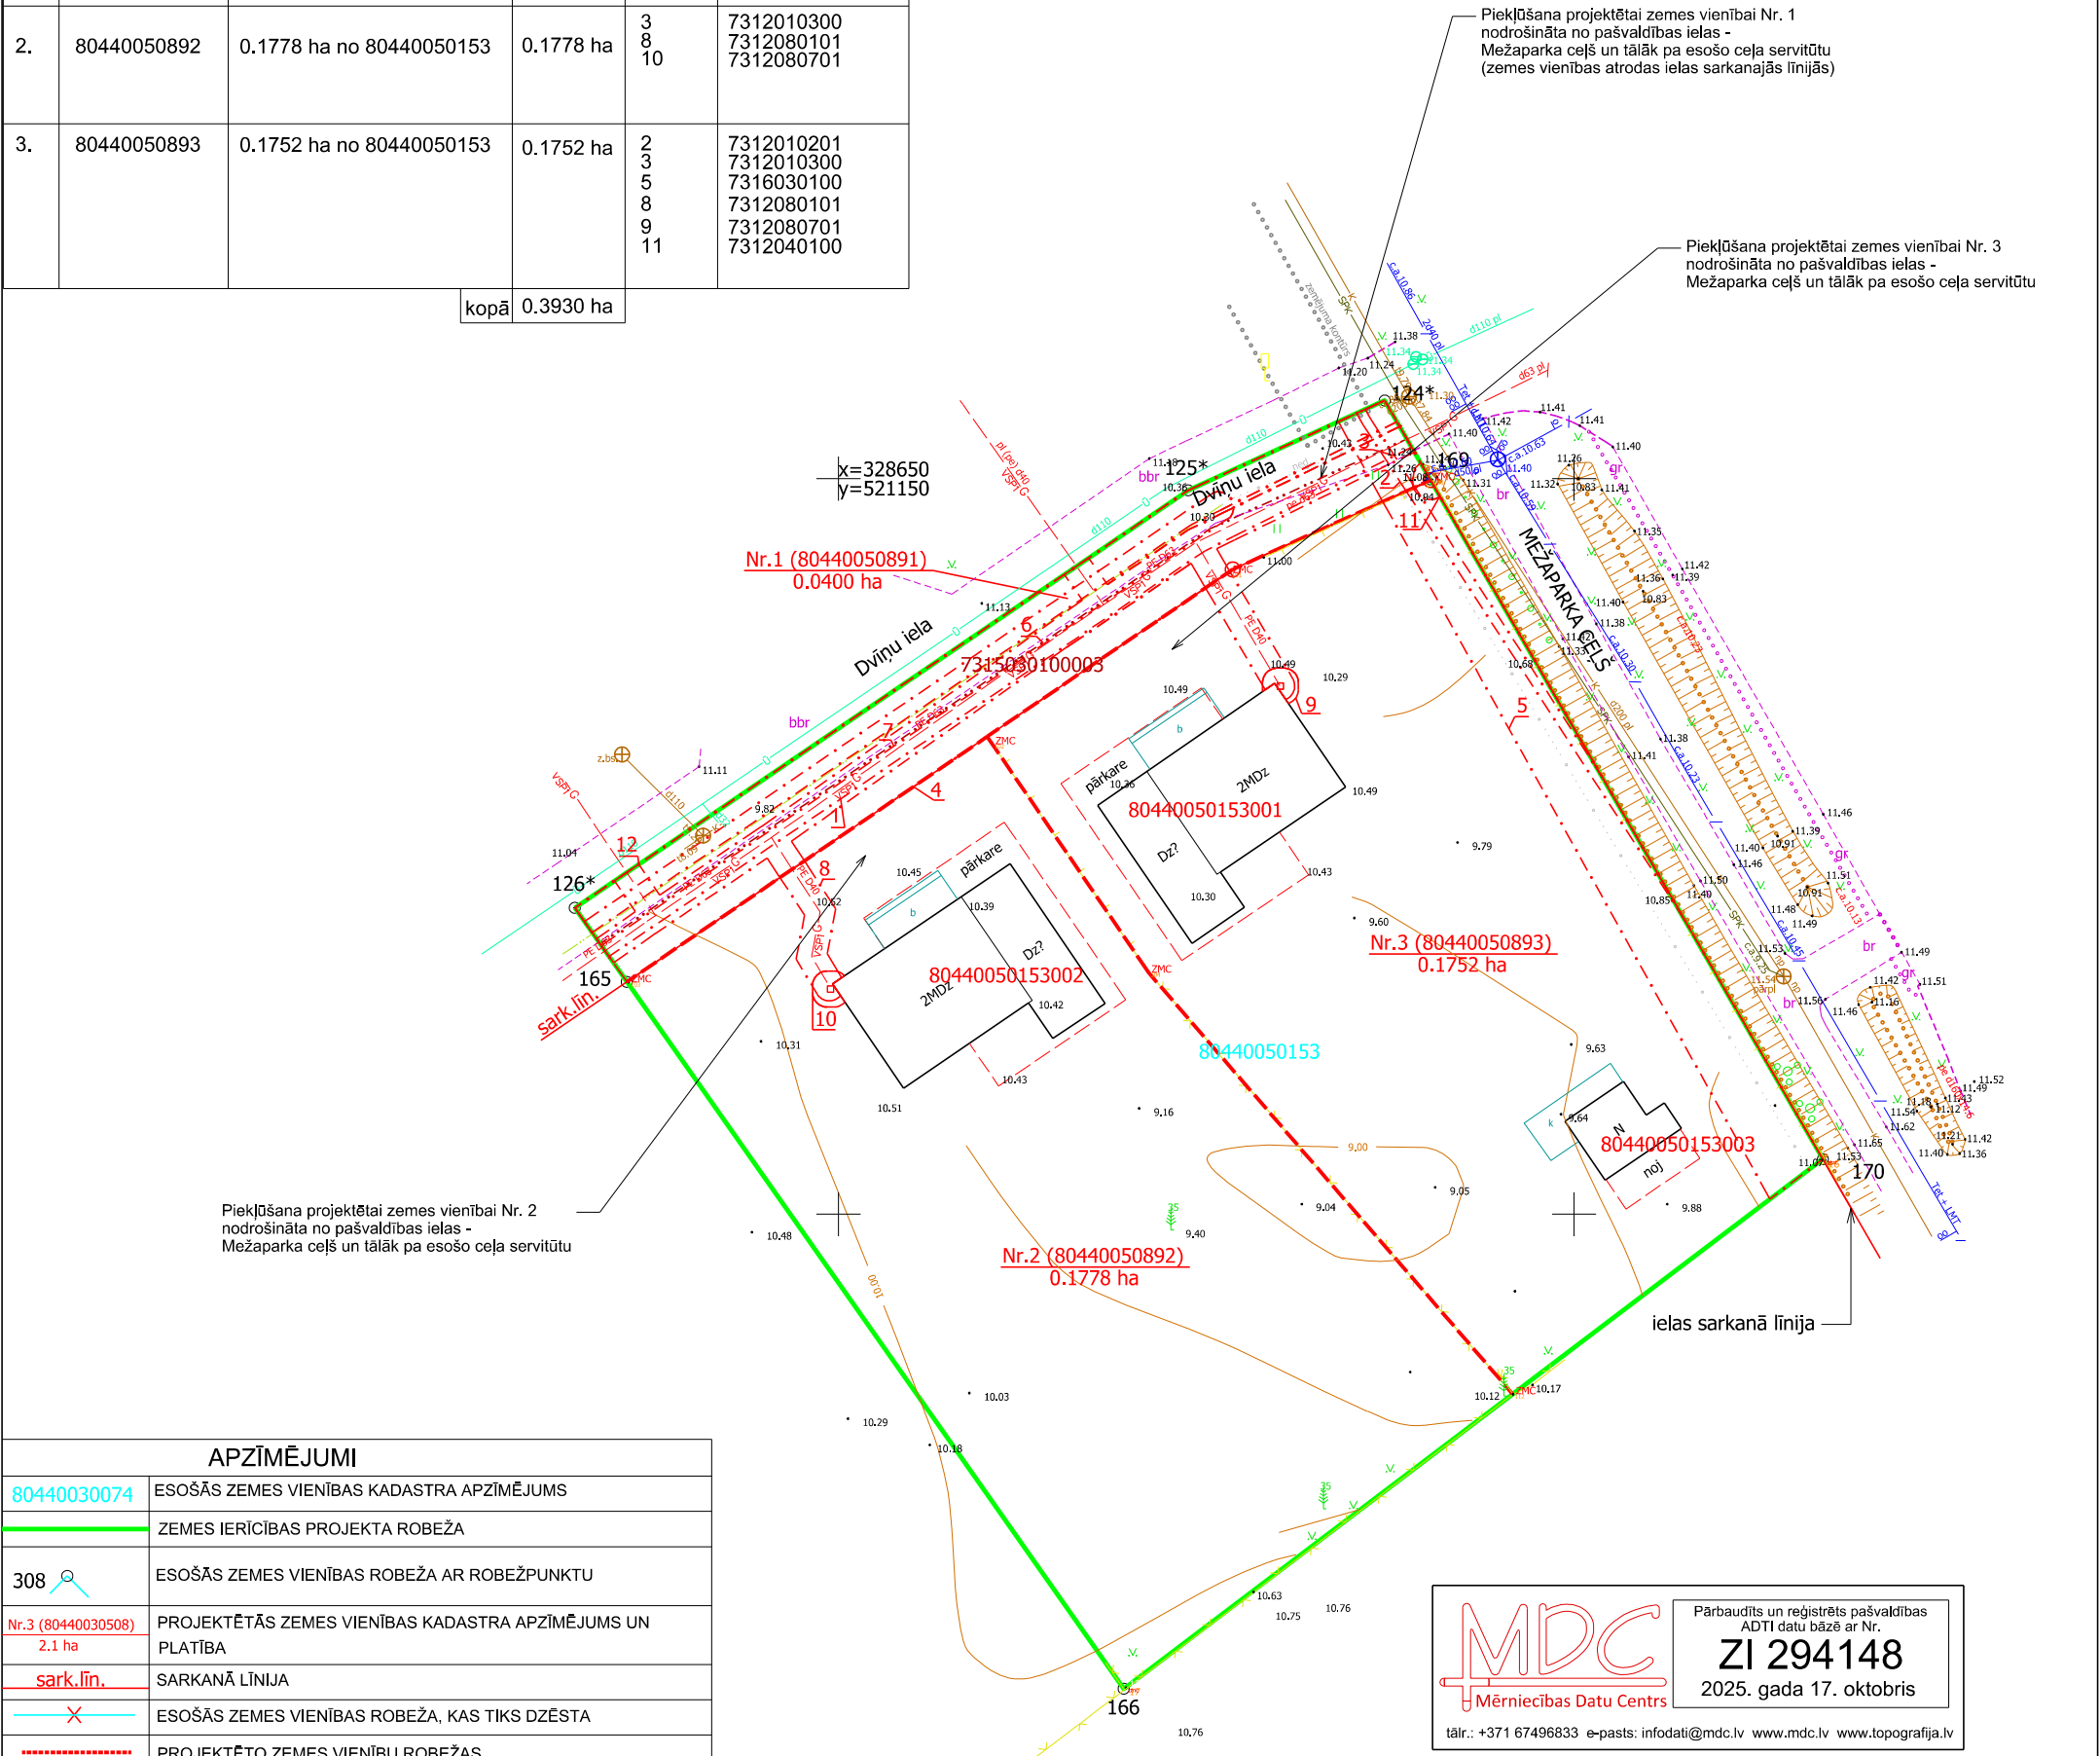

APZĪMĒJUMI	
80440030074	ESOŠĀS ZEMES VIENĪBAS KADASTRA APZĪMĒJUMS
	ZEMES IERĪCĪBAS PROJEKTA ROBEŽA
308	ESOŠĀS ZEMES VIENĪBAS ROBEŽA AR ROBEŽPUNKTU
Nr.3 (80440030508) 2.1 ha	PROJEKTĒTĀS ZEMES VIENĪBAS KADASTRA APZĪMĒJUMS UN PLATĪBA
sark.līn.	SARKANĀ LĪNIJA
	ESOŠĀS ZEMES VIENĪBAS ROBEŽA, KAS TIKS DZĒSTA
	PROJEKTĒTO ZEMES VIENĪBU ROBEŽAS
	eksploatācijas aizsargjoslas teritorija ap ūdensvadu, kas atrodas līdz 2 metru dziļumam (7312010101)
	eksploatācijas aizsargjoslas teritorija ap ūdensvadu, kas atrodas dziļāk par 2 metriem (7312010102)
	eksploatācijas aizsargjoslas teritorija gar kanalizācijas spiedvadu, kas atrodas līdz 2 metru dziļumam (7312010201)
	eksploatācijas aizsargjoslas teritorija gar paštecēs kanalizācijas vadu (7312010300)
	eksploatācijas aizsargjoslas teritorija gar ielu vai ceļu – sarkanā līnija (7312030100)
	ceļa servitūta teritorija (7315030100)
	eksploatācijas aizsargjoslas teritorija gar pazemes elektronisko sakaru tīklu līniju un kabelu kanalizāciju (7312040100)
	eksploatācijas aizsargjoslas teritorija gar elektrisko tīklu kabelu līniju (7312050201)
	eksploatācijas aizsargjoslas teritorija gar gāzesvadu ar spiedienu līdz 0,4 megapaskāliem (7312080101)
	eksploatācijas aizsargjoslas teritorija ap skapjveida gāzes regulēšanas punktu un mājas regulatoru ar gāzes ieejas spiedienu līdz 0,4 megapaskāliem (7312080701)
	eksploatācijas aizsargjoslas teritorija ap valsts aizsardzības objektu (7316030100)

MDC

Mērniecības Datu Centrs

tālrunis: +371 67496833 e-pasts: infodati@mdc.lv www.mdc.lv www.topografija.lv

Pārbaudīts un reģistrēts pašvaldības
ADTI datu bāzē ar Nr.

ZI 294148

2025. gada 17. oktobris

Zemes ierīcības projekts Dvīņu iela 1, Kadaga, Ādažu pagasts, Ādažu novads		
Zemes ierīcības projekta grafiskās daļas mērogs 1:500 Koordinātu sistēma LKS-92 Mēroga koeficients 0.999605	Kartogrāfiskā materiāla pamatne - Zemes robežu plāns M 1:500, mērnieks J.Cinis, 12.05.2004. Objekts apsekots un uzmērīts dabā M 1:500, 01.08.2025.	
Nekustama īpašuma Dvīņu iela 1, kopīpašnieks	Jānis Kuiva	12.08.2025.
Nekustama īpašuma Dvīņu iela 1, kopīpašnieks	Zane Lulle-Ertmane	12.08.2025.
Zemes ierīkotājs Tatjana Romanova 12.08.2025.	Zemes ierīkotāja sertifikāta Nr.CA0019 izdots 18.10.2019., derīgs līdz 20.01.2028.	