


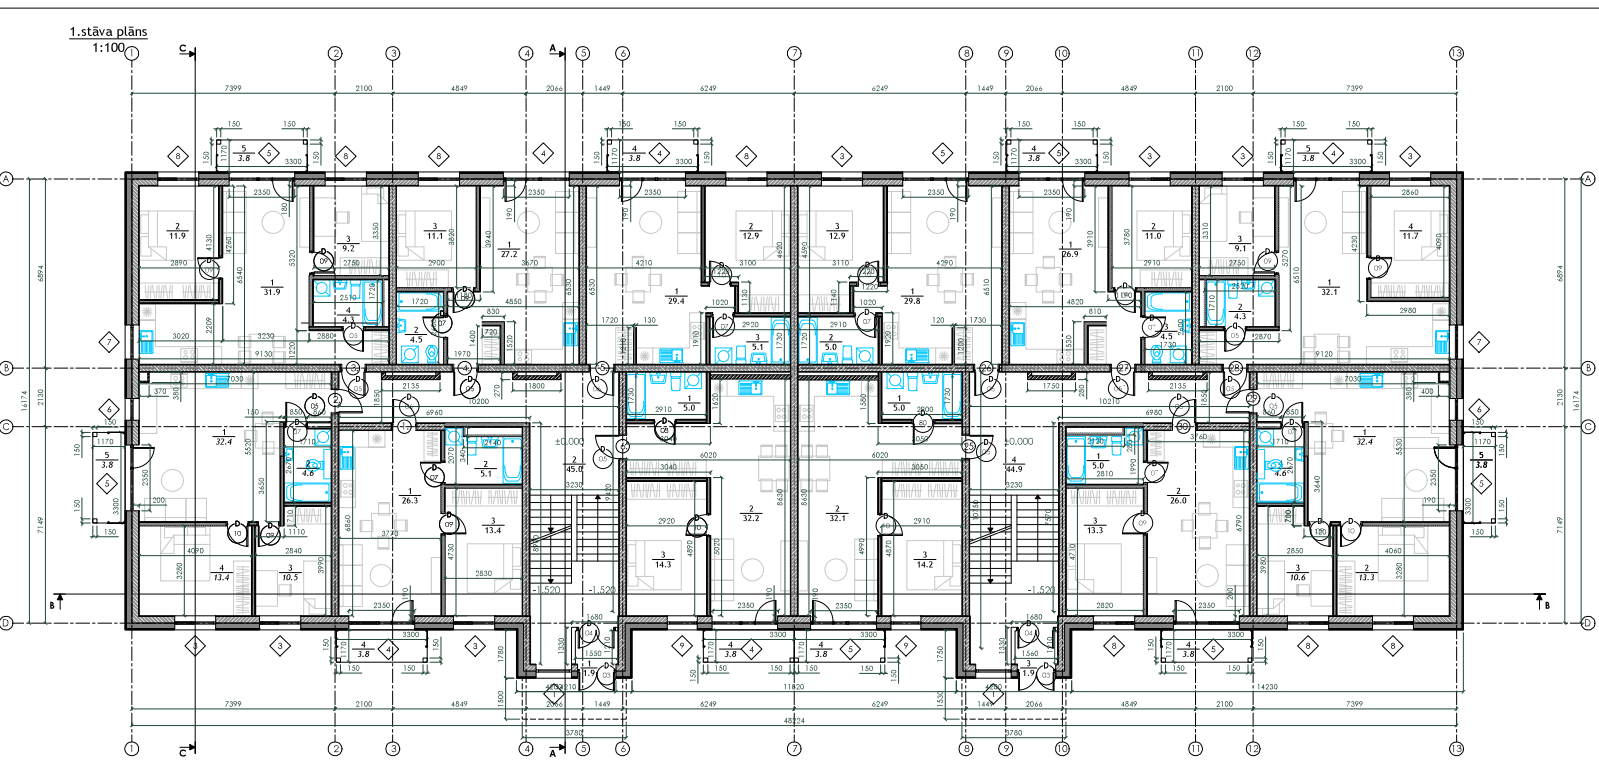

1. c

Nr.	Telpa	Platība, m ²
1	Iekštelpa	1.9
2	Kāpņu telpa, gaitenis	45.0
3	Iekštelpa	1.9
4	Kāpņu telpa, gaitenis	44.9
Kopā:		93.7

PIEZĪMES:


1. Izmēri doti milimetros, augstuma atzīmes metros.
2. Par +0,000 pieņemts 1. stāva fīrs grīdas līmenis, kas atbilst 7,70m baltās augstuma sistēmai.
3. Rāzējumu nemēri, iztērē izņemti.
4. Viss izmaiņas saskaņo ar projektētāju autorizācijās kārtā.
5. Projektā norādītos materiālus iespējams aizstāt ar analogiem citu ražotāju piedāvātiem materiāliem, kas pēc savām īpašībām un kvalitātes ir ekvivalenti vai labāki. Viss izmaiņas saskaņot ar autorizāciju.
6. Pirms fasādes krāsošanas, katram tīrām uzskaitot parauglukumus.

30. dz.		
Nr.	Telpa	Platība, m ²
1	Sanmezglis	5,0
2	Dzīvojamā istaba, virtuves zona, koridors	26,0
3	Gulamistaba	13,3
4	Balkons	3,8
Kopā:		48,1

SIA "Vides projektu studija"
Reģ. Nr. LV40823945600
Kokleimenes ielā Reģ. Nr. 19-04-04
katla Līnijas num. 110. Alūksne,
Alūksnes nov. LV-4082
t. 26821194, vadošais speciālists@vps.lv

Amaits:	Vārds, Uzvārds:	Pakrasts:	Datums:
AR daļas vadītājs	Ineta Danovska		20.04.2022.
Izstrādātājs	Ineta Danovska		20.04.2022.

Kuslīdzināšanas ierakstādojās:			
SA "IKAM INVEST" Reģ.nr. 4010348300 Katlakalna iela 9, Rīga, LV-1073			
Objekta nosaukums un adrese:		Pasūtītāja, darbinātājs:	--
2	2 Daudzdzīvokļu namā, Ņubeli iela 9 un Ņubeli iela 12	Ārējais:	BP
		Marķa un Adresas numurs:	AR-6
Rasējuma nosaukums vai statuss:		Mērogs:	1:100
1. stāva plāns		Revīzija:	1

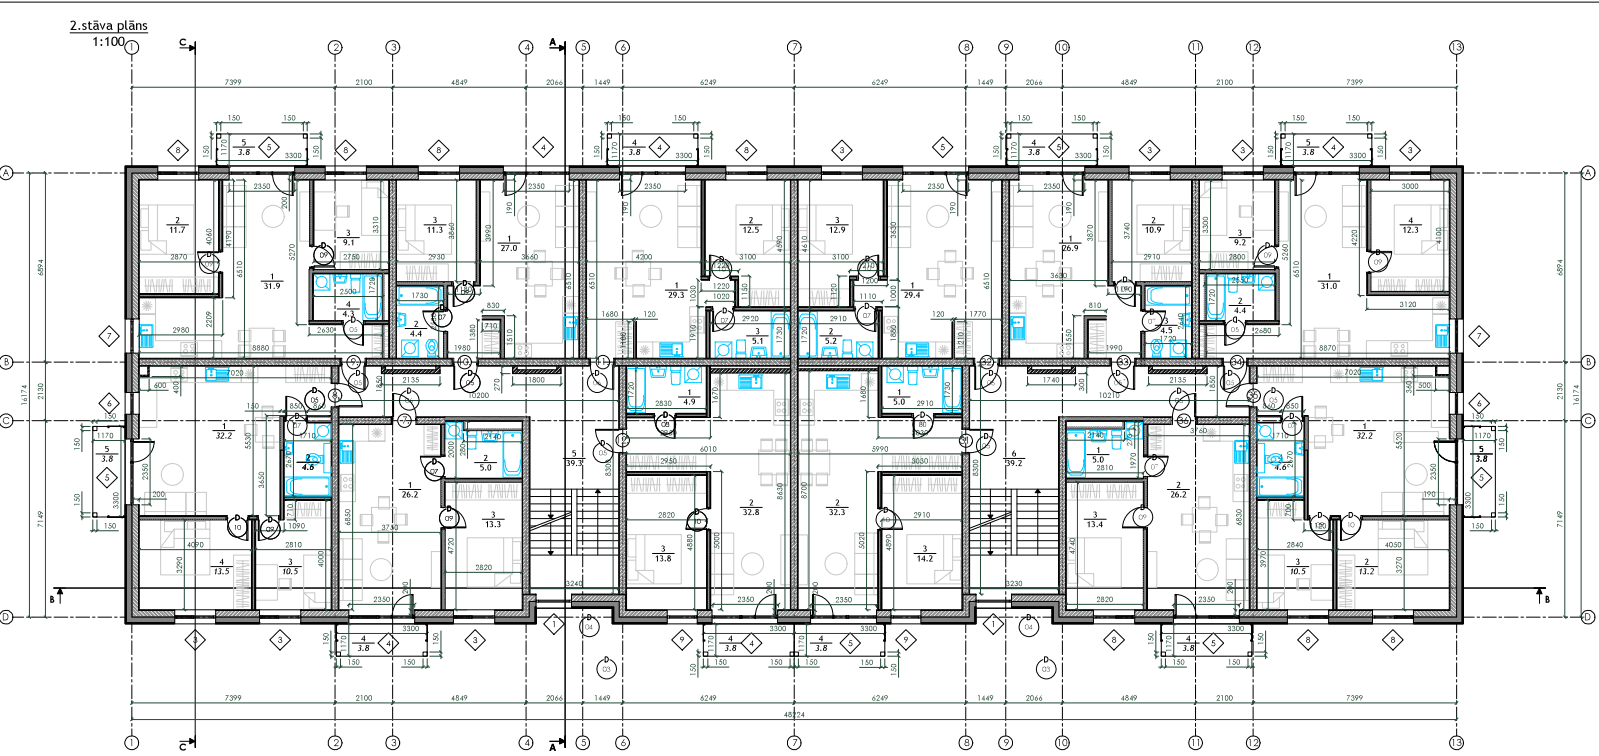

Telpu eksplikācija

7. dz.			8. dz.			9. dz.			10. dz.			11. dz.			12. dz.			Koplietošanas telpas		
Nr.	Telpa	Plaštba, m²	Nr.	Telpa	Plaštba, m²	Nr.	Telpa	Plaštba, m²	Nr.	Telpa	Plaštba, m²	Nr.	Telpa	Plaštba, m²	Nr.	Telpa	Plaštba, m²	Nr.	Telpa	Plaštba, m²
1	Dzīvojamā istaba, virtuves zona, koridors	26.2	1	Dzīvojamā istaba, virtuves zona, koridors	32.2	1	Dzīvojamā istaba, virtuves zona, koridors	31.9	1	Dzīvojamā istaba, virtuves zona, koridors	27.0	1	Dzīvojamā istaba, virtuves zona, koridors	29.3	1	Sanmezgls	4.9	5	Kāpņu telpa, gaitenis	30.3
2	Sanmezgls	5.0	2	Sanmezgls	4.5	2	Sanmezgls	11.7	2	Sanmezgls	4.4	2	Guļamistaba	12.8	2	Dzīvojamā istaba, virtuves zona, koridors	32.6	6	Kāpņu telpa, gaitenis	39.2
3	Guļamistaba	13.3	3	Guļamistaba	10.5	3	Guļamistaba	9.1	3	Guļamistaba	11.3	3	Sanmezgls	5.1	3	Guļamistaba	13.8	Kopā: 76.5		
4	Balkons	3.8	4	Guļamistaba	13.5	4	Sanmezgls	4.3	Kopā: 42.7			4	Balkons	3.8	4	Balkons	55.3			
Kopā: 48.3			5	Balkons	3.8	Kopā: 60.8			Kopā: 51.0			Kopā: 55.3								
Kopā: 64.5																				
31. dz.			32. dz.			33. dz.			34. dz.			35. dz.			36. dz.					
Nr.	Telpa	Plaštba, m²	Nr.	Telpa	Plaštba, m²	Nr.	Telpa	Plaštba, m²	Nr.	Telpa	Plaštba, m²	Nr.	Telpa	Plaštba, m²	Nr.	Telpa	Plaštba, m²			
1	Sanmezgls	5.0	1	Dzīvojamā istaba, virtuves zona, koridors	29.4	1	Dzīvojamā istaba, virtuves zona, koridors	26.9	1	Dzīvojamā istaba, virtuves zona, koridors	31.0	1	Dzīvojamā istaba, virtuves zona, koridors	32.2	1	Sanmezgls	5.0			
2	Dzīvojamā istaba, virtuves zona, koridors	32.3	2	Sanmezgls	5.2	2	Guļamistaba	10.9	2	Sanmezgls	4.4	2	Guļamistaba	13.2	2	Dzīvojamā istaba, virtuves zona, koridors	26.2			
3	Guļamistaba	14.2	3	Guļamistaba	12.9	3	Sanmezgls	4.5	3	Guļamistaba	9.2	3	Guļamistaba	10.5	3	Guļamistaba	13.4			
4	Balkons	3.8	Kopā: 47.5			4	Balkons	3.8	Kopā: 46.1			4	Sanmezgls	4.5	4	Balkons	3.8			
Kopā: 55.3						Kopā: 60.7			Kopā: 60.4			Kopā: 48.4								

PIEŅĒMIS

1. Izvērtēti dati milimetrus, augstuma atzīmes metros.

2. Par +0.000 pieņemti 1. stāva grīdas līmenis, kas atbilst 7.70m baltās augstuma sistēmai.

3. Raskājumu nemēri, jaši izmēri.

4. Visas izstrādes saņemtas ar projekta autorizācijas lēmumu.

5. Projekta nodrošināt materiālu izstrādājumu izstrādāt ar analogiem citu ražotāju piedāvātajiem materiāliem, kas pēc savām īpašībām un kvalitātes ir ekvivalenti vai labāki. Visi izstrādājumi saņemti ar autorizāciju.

6. Pirms fasādes izstrādes, katram tīrām izstrādāt parauglukumus 1x1 m un tīrām saņemot ar autorizāciju.

7. Visi materiāli jānodrošina bez rezerves. Pasūtīto materiālu pārbaudīties par atbilstību specifikācijai un pieņemti 10% rezervi.


Projekta izstrādātājs: **SIA "Vides projektu studija"**
Reģ. Nr. 40103633030
Katlakalna ielā 9, Rīga, LV-1073

Projekta izstrādātājs: **SIA "KAM INVEST"**
Reģ. Nr. 40103633030
Katlakalna ielā 9, Rīga, LV-1073

Objekta nosaukums un adreses:
2. Daudzstāvu koka nami, Obeļu ielā 9 un Obeļu ielā 12

Projekta izstrādātājs: **AR-7**

2. stāva plāns

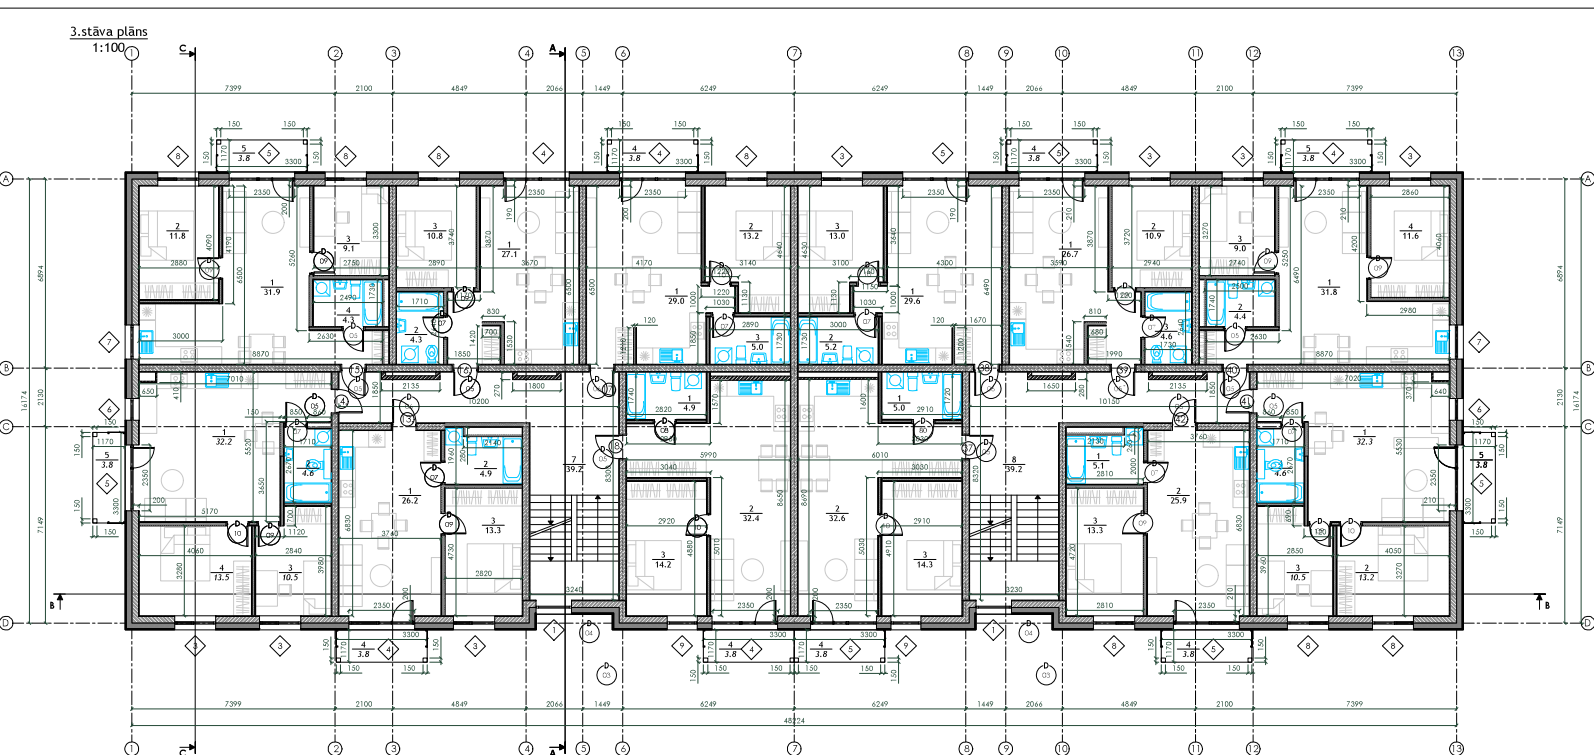

Telpu eksplikācija

13. dz.		
Nr.	Telpa	Platība, m ²
1	Dzīvojamā istaba, virtuves zona, koridors	26.2
2	Sanmezgls	4.9
3	Guļamistaba	13.3
4	Balkons	3.8

14. dz.		
Nr.	Telpa	Platība, m²
1	Dzīvojamā istaba, virtuves zona, koridors	32.2
2	Sanmežgls	4.5
3	Guļamistaba	10.5
4	Guļamistaba	13.3
5	Balkons	3.8

15. dz.		
Nr.	Telpa	Platība, m ²
1	Dzīvojamā istaba, virtuves zona, koridors	31.9
2	Gulāmistaba	11.8
3	Gulāmistaba	9.1
4	Sanmezgls	4.3
5	Balkons	3.8

16. dz.		
Nr.	Telpa	Platība, m²
1	Dzīvojamā istaba, virtuves zona, koridors	27.1
2	Sanmezgls	4.5
3	Guļamistaba	10.8
Kopā:		42.4

17. dz.		
Nr.	Telpa	Plaṭība, m ²
1	Dzīvojamā istaba, virtuves zona, koridors	29.0
2	Guļamistaba	13.2
3	Sanmezgls	5.0
4	Balkons	3.8
Kopā:		51.0

18. dz.		
Nr.	Telpa	Platība, m ²
1	Sanmezgls	4.9
2	Dzīvojamā istaba, virtuves zona, koridors	32.4
3	Guļamistaba	14.2
4	Balkons	3.8
Kopā:		55.3

Koplietošanas telpas		
Nr.	Telpa	Platība, m²
7	Kāpņu telpa, gaitenis	39.2
8	Kāpņu telpa, gaitenis	39.2
Kopā:		78.4

37. dz.		
Nr.	Telpa	Platība, m ²
1	Sanmezgls	5.0
2	Dzīvojamā istaba, virtuves zona, koridors	32.6
3	Guļamistaba	14.3
4	Balkons	3.8
Kopā:		55.7

38. dz.		
Nr.	Telpa	Platība, m²
1	Dzīvojamā istaba, virtuves zona, koridors	29.6
2	Sanmežgls	5.2
3	Guļamistaba	13.0
Kopā:		47.8

39. dz.		
Nr.	Telpa	Platība, m ²
1	Dzīvojamā istaba, virtuves zona, koridors	26.7
2	Guļamistaba	10.9
3	Sanmezgls	4.6
4	Balkons	3.8
Kopā:		46.0

40. dz.		
Nr.	Telpa	Platība, m²
1	Dzīvojamā istaba, virtuves zona, koridors	31.8
2	Sanmezgls	4.4
3	Guļamistaba	9.0
4	Guļamistaba	11.6
5	Balkons	3.8

Kopā: 60.6

41. dz.		
Nr.	Telpa	Platība, m ²
1	Dzīvojamā istaba, virtuves zona, koridors	32.3
2	Guļamistaba	13.2
3	Guļamistaba	10.5
4	Sanmezgls	4.6
5	Balkons	3.8
Kopā:		60.6

42. dz.		
Nr.	Telpa	Platība, m
1	Sanmezgls	5.1
2	Dzīvojamā istaba, virtuves zona, koridors	25.9
3	Guļamistaba	13.3
4	Balkons	3.8

Kopā: **48**

Koplietošanas telpas

Nr.	Telpa	Platība, m
7	Kāpņu telpa, gaitenis	39.2
8	Kāpņu telpa, gaitenis	39.2
Kopā:		78.4

PIETIMES

- PIEMĒRIS**
1. Izstrādāt milimetrus, auguma izmērus metros.
 2. Par +0,000 pienesms 1. stāva fāzē gūzma ērnis, kas atbilst 7,70m bāzes augstuma sistēmā.
 3. Rāšūjums nēnēti, ļaū izmērus.
 4. Vias izmāras saukatar ar projektētāju autorizavūbūbūbūbū kārtā
 5. Projekta norādātas materiāla iespējams atbilst ar analogiem kulāzē priedvārti materiāliem, kas pēc savām īpašībām ir kvalitatīvi ēkvivalenti vai labāki. Vias izmāras saukatar ar autorizavūbūbūbū
 6. Pirms fasādes krāsošanas, katram fonim uzstādāt paraugkulāzē
 7. Pirms materiāla rēnāti bēz izmāras saukatar ar autorizavūbūbūbū
 8. Pēc atbilstošu pieredzes izmāras saukatar ar pieredzēju 10% rēnāti

introduced in



SIA "Vides projektu studija"
Reģ. Nr. LV4003645000
Būvniecības Reģ. Nr. 15-6-RA
Kārļa Līnaga gatve 119, Mārupes
Mārupes nov., LV-2167
t: 26821189, videprojekts@studija.lv

Amats:	Vārds, Uzvārds:	Pāraksts:	Datums:
AR daļas vadītājs	Ineta Danovska		20.04.2022
Izstrādātājs	Ineta Danovska		20.04.2022


Šūnīnecības ieraksts Nr. 1

SIA "IKAM INVEST"
Reģ.nr. 40103883830
Katlakalna iela 9. Rīga, LV-107

Objekta nosaukums un adrese:

2 Daudzdzīvokļu nami, Ūbeļu iela 9 un Ūbeļu iela 12	Stādījumi:	BP
	Mērķa un izstrādes numurs:	AR-8

3. stöva pläns

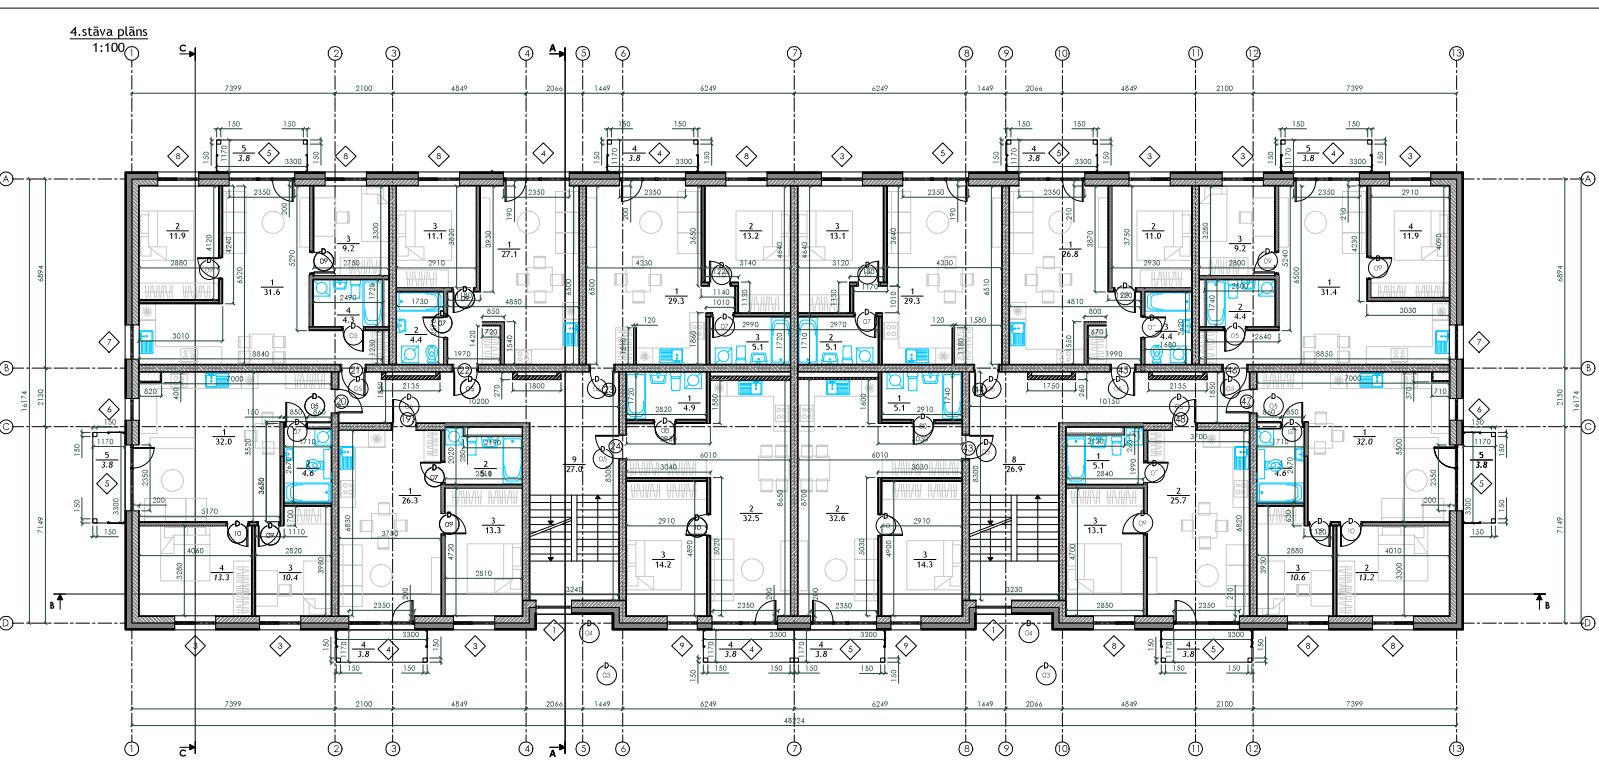

Koplietošanas telpas	
Telpa	Platība, m ²
Kāpņu telpa, gaitenis	27.0
Kāpņu telpa, gaitenis	26.9
Kopā:	53.9

 SIA "Vides projekts" Reģ. Nr.: 40003050000 Būvniecības Kārļa Līneņa ielā 10, Rīga T: 26221100, vides@vp.lv	Amats: AR daļas vadītājs Izstrādātājs	Vārds, Uzvārds: Ineta Danovska Ineta Danovska

Kusumaikas iestādījās:			
SIA "IKAM INVEST" Reģ.nr. 401034830 Kattakalna iela 9, Rīga, LV-1073			
Ģeogrāfiskā nosaukums un adrese:		Pasūtītāja, arhīva numurs	---
2	2 Daudzdzīvokļu namā, Ūbeļu ielā 9 un Ūbeļu ielā 12	Grāmatr.	BP
Rozējumā nosaukums vai saturs:		Marķa un kārtojuma numurs:	AR-9
4.stāva plāns		Mērogs:	1:100
		Revīzija:	1