


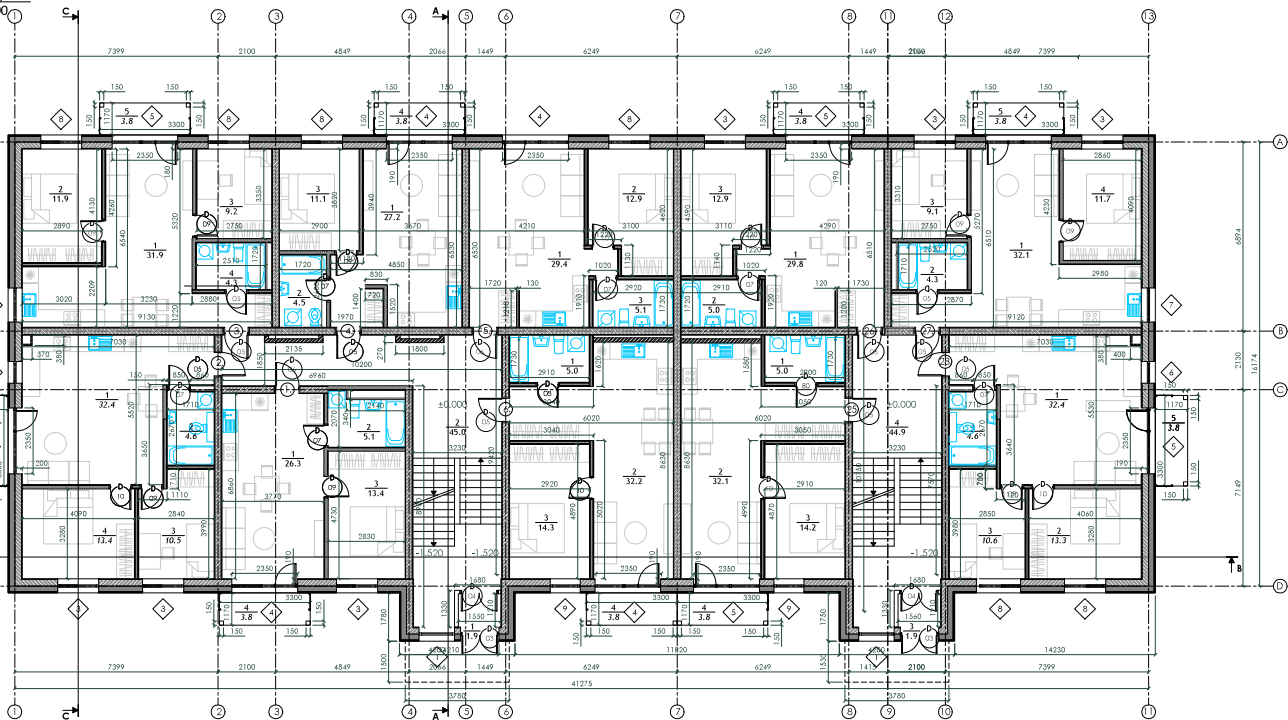

1. dz.		
Nr.	Tipa	Platība, m²
1	Dzīvojamā istaba, virtuves zona, koridors	26.3
2	Sanmežgls	5.1
3	Guļamistaba	13.4
4	Balkons	3.8
Kopā:		48.6

2. dz.		
Nr.	Telpa	Platība, m²
1	Dzīvojamā istaba, virtuves zona, koridors	32.4
2	Sanmežgls	4.6
3	Guļamistaba	10.5
4	Guļamistaba	13.4
5	Balkons	3.8

3. dz.		
Nr.	Telpa	Plaṭība, m ²
1	Dzīvojamā istaba, virtuves zona, koridors	31.9
2	Guļamistaba	11.9
3	Guļamistaba	9.2
4	Sanmežgls	4.3
5	Balkons	3.8

4. dz.		
Nr.	Telpa	Platība, m²
1	Dzīvojamā istaba, virtuves zona, koridors	27.2
2	Sannezzgls	4.5
3	Gulamistaba	11.1
4	Balkons	3.8
Kopā:		46.6

5. dz.		
Nr.	Telpa	Platība, m²
1	Dzīvojamā istaba, virtuves zona, koridors	29.4
2	Guļamistaba	12.9
3	Sanmezgls	5.1
Kopā:		47.4

6. dz.		
Nr.	Telpa	Platība, m²
1	Sanmezglis	5.0
2	Dzīvojamā istaba, virtuves zona, koridors	32.2
3	Gulamistaba	14.3
4	Balkons	3.8
Kopā:		55.3

Nr.	Telpa	Plaītība, m ²
1	Iekštelpa	1.9
2	Kāpņu telpa, gaitenis	45.0
3	Iekštelpa	1.9
4	Kāpņu telpa, gaitenis	32.0
Kopā:		80.8

25. dz.		
Nr.	Telpa	Platība, m ²
1	Sanmezglis	5.0
2	Drīvojama istaba, virtuves zona, koridors	32.1
3	Guļamistaba	14.2
4	Balkons	3.8
Kopā:		55.1

26. dz.		
Nr.	Telpa	Platība, m ²
1	Dzīvojamā istaba, virtuves zona, koridors	29.8
2	Sanmezgls	5.0
3	Guļamistaba	12.9
4	Balkons	3.8
Kopā:		51.5

27. dz.		
Nr.	Telpa	Platība, m ²
1	Dzīvojamā istaba, virtuves zona, koridors	32.1
2	Sanmežgls	4.3
3	Guļamistaba	9.1
4	Guļamistaba	11.7
5	Balkons	3.8


28. dz.		
Nr.	Telpa	Platība, m²
1	Dzīvojamā istaba, virtuves zona, koridors	32.4
2	Gulamistaba	13.3
3	Gulamistaba	10.6
4	Sanmezgls	4.6
5	Balkons	3.8

- PĒJĒIENS:**
1. Izstrādāti milimetrus, augstuma atzīmes metros.
 2. Par +0.000 pieņemts 1. stāva grīdas līmenis, kas atbilst 7.70m baltās augstuma sistēmai.
 3. Rašējumu līmenis, jāsai izstrād.
 4. Visas izstrādes saņēmušas ar projekta izstrādātāju autorizāciju kārtā 5. Projekta izstrādātājam materiālu izvēli, izstrādātājam ar analoģisku citu ražotāju piedāvātām materiāliem, kas pēc savas izstrādības un kvalitātes ir ekvivalenti vai labāki. Visas izstrādes saņēmušas ar autorizāciju.
 6. Pirms fasādes krāsošanas, katram līmenim uzklāt parauglukumus 1x1 m un tēti saņēmušas ar autorizāciju.
 7. Pēc materiālu izstrādātāja izvēles. Pēc materiālu pārbaudes rezultātiem nepieciešamo drošību un pieņemti 10% rezervi.

Revīzija - 2	12.07.2023.	Sakarā ar esošā ozola aizsardzības zonas izvietojumu, ēka tiek saīsināta par 7m un samazinās dzīvokļu skaits.
--------------	-------------	---

[illegible]

3.stāva plāns
1:100

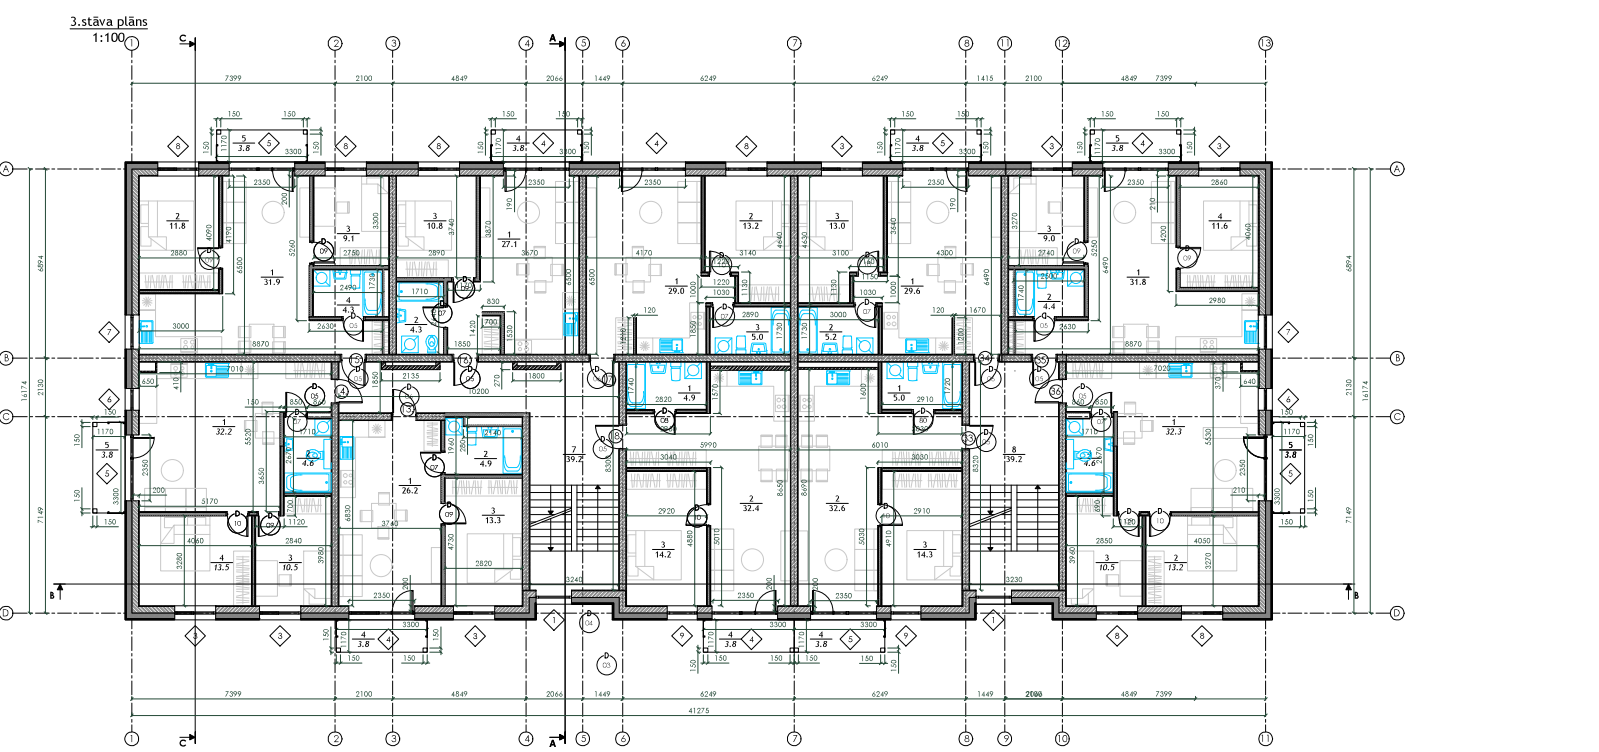

Telpu eksplikācija

13. dz.		
Nr.	Telpa	Plaatība, m²
1	Dzīvojamā istaba, virtuves zona, koridors	26.2
2	Sanmezgls	4.9
3	Gulamistaba	13.3
4	Balkons	3.8
Kopā:		48.2

14. dz.		
Nr.	Telpa	Plaatība, m²
1	Dzīvojamā istaba, virtuves zona, koridors	32.2
2	Sanmezgls	4.5
3	Gulamistaba	10.5
4	Gulamistaba	13.3
5	Balkons	3.8
Kopā:		64.3

15. dz.		
Nr.	Telpa	Plaatība, m²
1	Dzīvojamā istaba, virtuves zona, koridors	31.9
2	Gulamistaba	11.8
3	Gulamistaba	9.1
4	Sanmezgls	4.3
5	Balkons	3.8
Kopā:		60.9

16. dz.		
Nr.	Telpa	Plaatība, m²
1	Dzīvojamā istaba, virtuves zona, koridors	27.1
2	Sanmezgls	4.5
3	Gulamistaba	10.8
4	Balkons	3.8
Kopā:		46.2

17. dz.		
Nr.	Telpa	Plaatība, m²
1	Dzīvojamā istaba, virtuves zona, koridors	29.0
2	Gulamistaba	13.2
3	Sanmezgls	5.0
Kopā:		47.2

18. dz.		
Nr.	Telpa	Plaatība, m²
1	Sanmezgls	4.9
2	Dzīvojamā istaba, virtuves zona, koridors	32.4
3	Gulamistaba	14.2
4	Balkons	3.8
Kopā:		55.3

Koplietošanas telpas		
Nr.	Telpa	Plaatība, m²
7	Kāpņu telpa, gaitenis	39.2
8	Kāpņu telpa, gaitenis	27.3
Kopā:		66.5

33. dz.		
Nr.	Telpa	Plaatība, m²
1	Sanmezgls	5.0
2	Dzīvojamā istaba, virtuves zona, koridors	32.6
3	Gulamistaba	14.3
4	Balkons	3.8
Kopā:		55.7

34. dz.		
Nr.	Telpa	Plaatība, m²
1	Dzīvojamā istaba, virtuves zona, koridors	29.6
2	Sanmezgls	5.2
3	Gulamistaba	13.0
4	Balkons	3.8
Kopā:		51.6

35. dz.		
Nr.	Telpa	Plaatība, m²
1	Dzīvojamā istaba, virtuves zona, koridors	31.8
2	Sanmezgls	4.4
3	Gulamistaba	9.0
4	Gulamistaba	11.6
5	Balkons	3.8
Kopā:		60.6


36. dz.		
Nr.	Telpa	Plaatība, m²
1	Dzīvojamā istaba, virtuves zona, koridors	32.3
2	Gulamistaba	13.2
3	Gulamistaba	10.5
4	Sanmezgls	4.6
5	Balkons	3.8
Kopā:		60.6

- PIEŅĒMŠANA
1. Izdarīti doti milimetrus augstuma atzīmes metros.
 2. Par ± 0.000 pieņemts 1. stāva grīdas līmenis, kas atbilst 7.70m baltās augstuma sistēmai.
 3. Ražojumu nemēri, lai izņemtu.
 4. Visas izmaiņas saņemtas ar projekta autorizācijas lēmumu.
 5. Projektā norādītos materiālus izvēlēties atbilstoši ar analogiem citu ražotāju piedāvātajiem materiāliem, kas pēc savām īpašībām un kvalitātes ir ekvivalenti vai labāki. Visas izmaiņas saņemtas ar autorizāciju.
 6. Pirms fasādes krāsošanas, katrai tēmai uzlikt parauglukumus 1x1 m un tūlīt nokasot ar autotransp.
 7. Visi materiāli rēķināti bez rezervēm. Pasūtīto materiālu pārērcināties par atbilstošu nepieciešamo daudzumu un piekalfi 10% rezervi.

Projekta lapā veiktas izmaiņas

Revīzija - 2	12.07.2023.	Saskaņā ar esošā apzīmējuma zonas izvietojumu, ēka tiek salīdzināta par 7m un samazināta dzīvokļu skaits.
--------------	-------------	---

Izstrādātājs: SIA "Vides projektu studija"				Kūlmeceklis izstrādātājs: SIA "KAM INVEST"			
SIA "Vides projektu studija" Rīga, LV-1007 Krievu ielā 10, 10. stāvs Pārvaldes nodaļas 10. stāvs Tālrunis: +371 2621188, e-pasts: info@vpsstudija.lv				SIA "KAM INVEST" Rīga, LV-1007 Krievu ielā 9, Rīga, LV-1073			
Autors:	Valērijs, Uvārdi:	Paraksts:	Datums:	Objekta nosaukums un adreses:			
AR daļas vadītājs:	Marta Danovska	12.07.2023.		2. Daudzdzīvokļu nami, Ūdeņu iela 9 un Ūdeņu iela 12			
Izstrādātājs:	Marta Danovska	12.07.2023.		Būvniecības nosaukums un adrese:			
				3. stāva plāns			
				Mēroka un atbilstošais:			
				Mēroks: 1:100			
				Revīzija: 2			

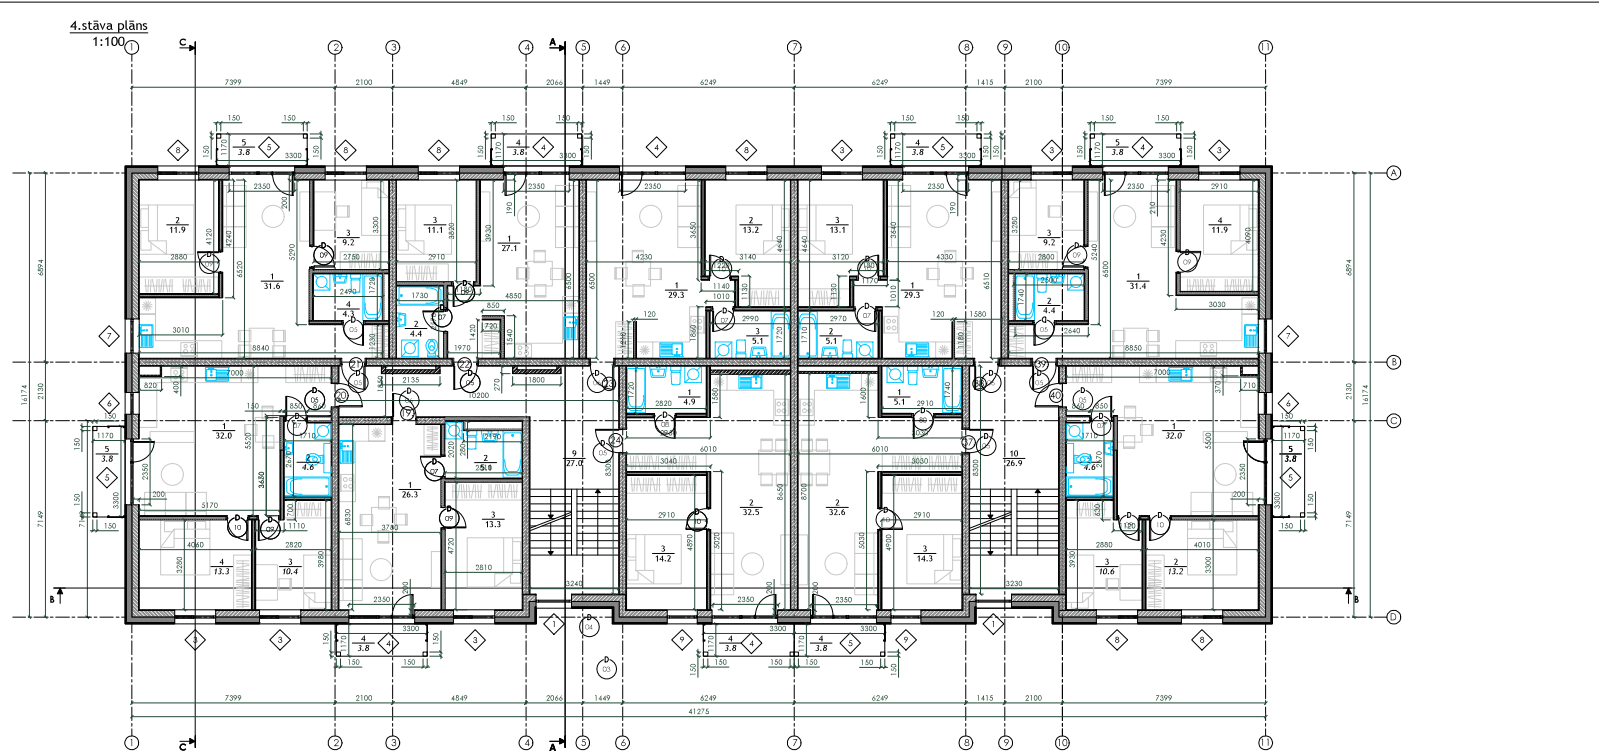

Telpu eksplikācija

19. dz.			20. dz.			21. dz.			22. dz.			23. dz.			24. dz.		
Nr.	Telpa	Plaatība, m²	Nr.	Telpa	Plaatība, m²	Nr.	Telpa	Plaatība, m²	Nr.	Telpa	Plaatība, m²	Nr.	Telpa	Plaatība, m²	Nr.	Telpa	Plaatība, m²
1	Dzīvojamā istaba, virtuves zona, koridors	26.3	1	Dzīvojamā istaba, virtuves zona, koridors	32.0	1	Dzīvojamā istaba, virtuves zona, koridors	31.6	1	Dzīvojamā istaba, virtuves zona, koridors	27.1	1	Dzīvojamā istaba, virtuves zona, koridors	29.3	1	Dzīvojamā istaba, virtuves zona, koridors	4.9
2	Sanmezgls	5.1	2	Sanmezgls	4.5	2	Sanmezgls	11.9	2	Sanmezgls	4.4	2	Sanmezgls	13.2	2	Sanmezgls	32.5
3	Gulamistaba	13.3	3	Gulamistaba	10.4	3	Gulamistaba	9.2	3	Gulamistaba	11.1	3	Gulamistaba	5.1	3	Gulamistaba	14.2
4	Balkons	3.8	4	Gulamistaba	13.3	4	Sanmezgls	4.3	4	Balkons	3.8	4	Balkons	3.8	4	Balkons	3.8
Kopā: 48.5			Kopā: 64.0			Kopā: 60.8			Kopā: 46.4			Kopā: 47.6			Kopā: 55.4		

37. dz.			38. dz.			39. dz.			40. dz.		
Nr.	Telpa	Plaatība, m²	Nr.	Telpa	Plaatība, m²	Nr.	Telpa	Plaatība, m²	Nr.	Telpa	Plaatība, m²
1	Sanmezgls	5.1	1	Dzīvojamā istaba, virtuves zona, koridors	29.3	1	Dzīvojamā istaba, virtuves zona, koridors	31.4	1	Dzīvojamā istaba, virtuves zona, koridors	32.0
2	Dzīvojamā istaba, virtuves zona, koridors	32.6	2	Sanmezgls	5.1	2	Sanmezgls	4.4	2	Gulamistaba	13.2
3	Gulamistaba	14.3	3	Gulamistaba	13.1	3	Gulamistaba	9.2	3	Gulamistaba	10.6
4	Balkons	3.8	4	Balkons	3.8	4	Gulamistaba	11.9	4	Sanmezgls	4.6
Kopā: 55.8			Kopā: 51.3			Kopā: 60.7			Kopā: 60.4		

Koplietošanas telpas		
Nr.	Telpa	Plaatība, m²
9	Kāpņu telpa, gaitenis	39.2
10	Kāpņu telpa, gaitenis	27.3
Kopā: 66.5		

Projekta lapā veiktas izmaiņas	
Revīzija - 2	12.07.2023. Sakarā ar esošā ozola aizsardzības zonas izvietojumu, ēka tiek saīsināta par 7m un samazināta dzīvokļu skaits.
Izstrādātājs: SIA "Vides projektu studija" Rīga, LV, Uzdevuma nosaukums: Kārtošanas projekts 10.000 kvadrātmetru telpu izstrādāšanai, kas atbilst 7,70m baltās augstuma sistēmai.	
Klienta nosaukums: SIA "KAM INVEST" Rēģ.Nr. 4010363303 Katlakārta Rēģ. 9, Rīga, LV-1073	
Arh. daļas vadītājs: Ineta Danovska 12.07.2023. Objektu nosaukums un adreses: 2 Daudzdzīvokļu nami, Ņeļņu iela 9 un Ņeļņu iela 12	
Izstrādātājs: Ineta Danovska 12.07.2023. Darījuma nosaukums vai datums: 4.stāva plāns	
Mēroka un atbilstošais mēroks: AR-9 T:100	
Revīzijas: 2	