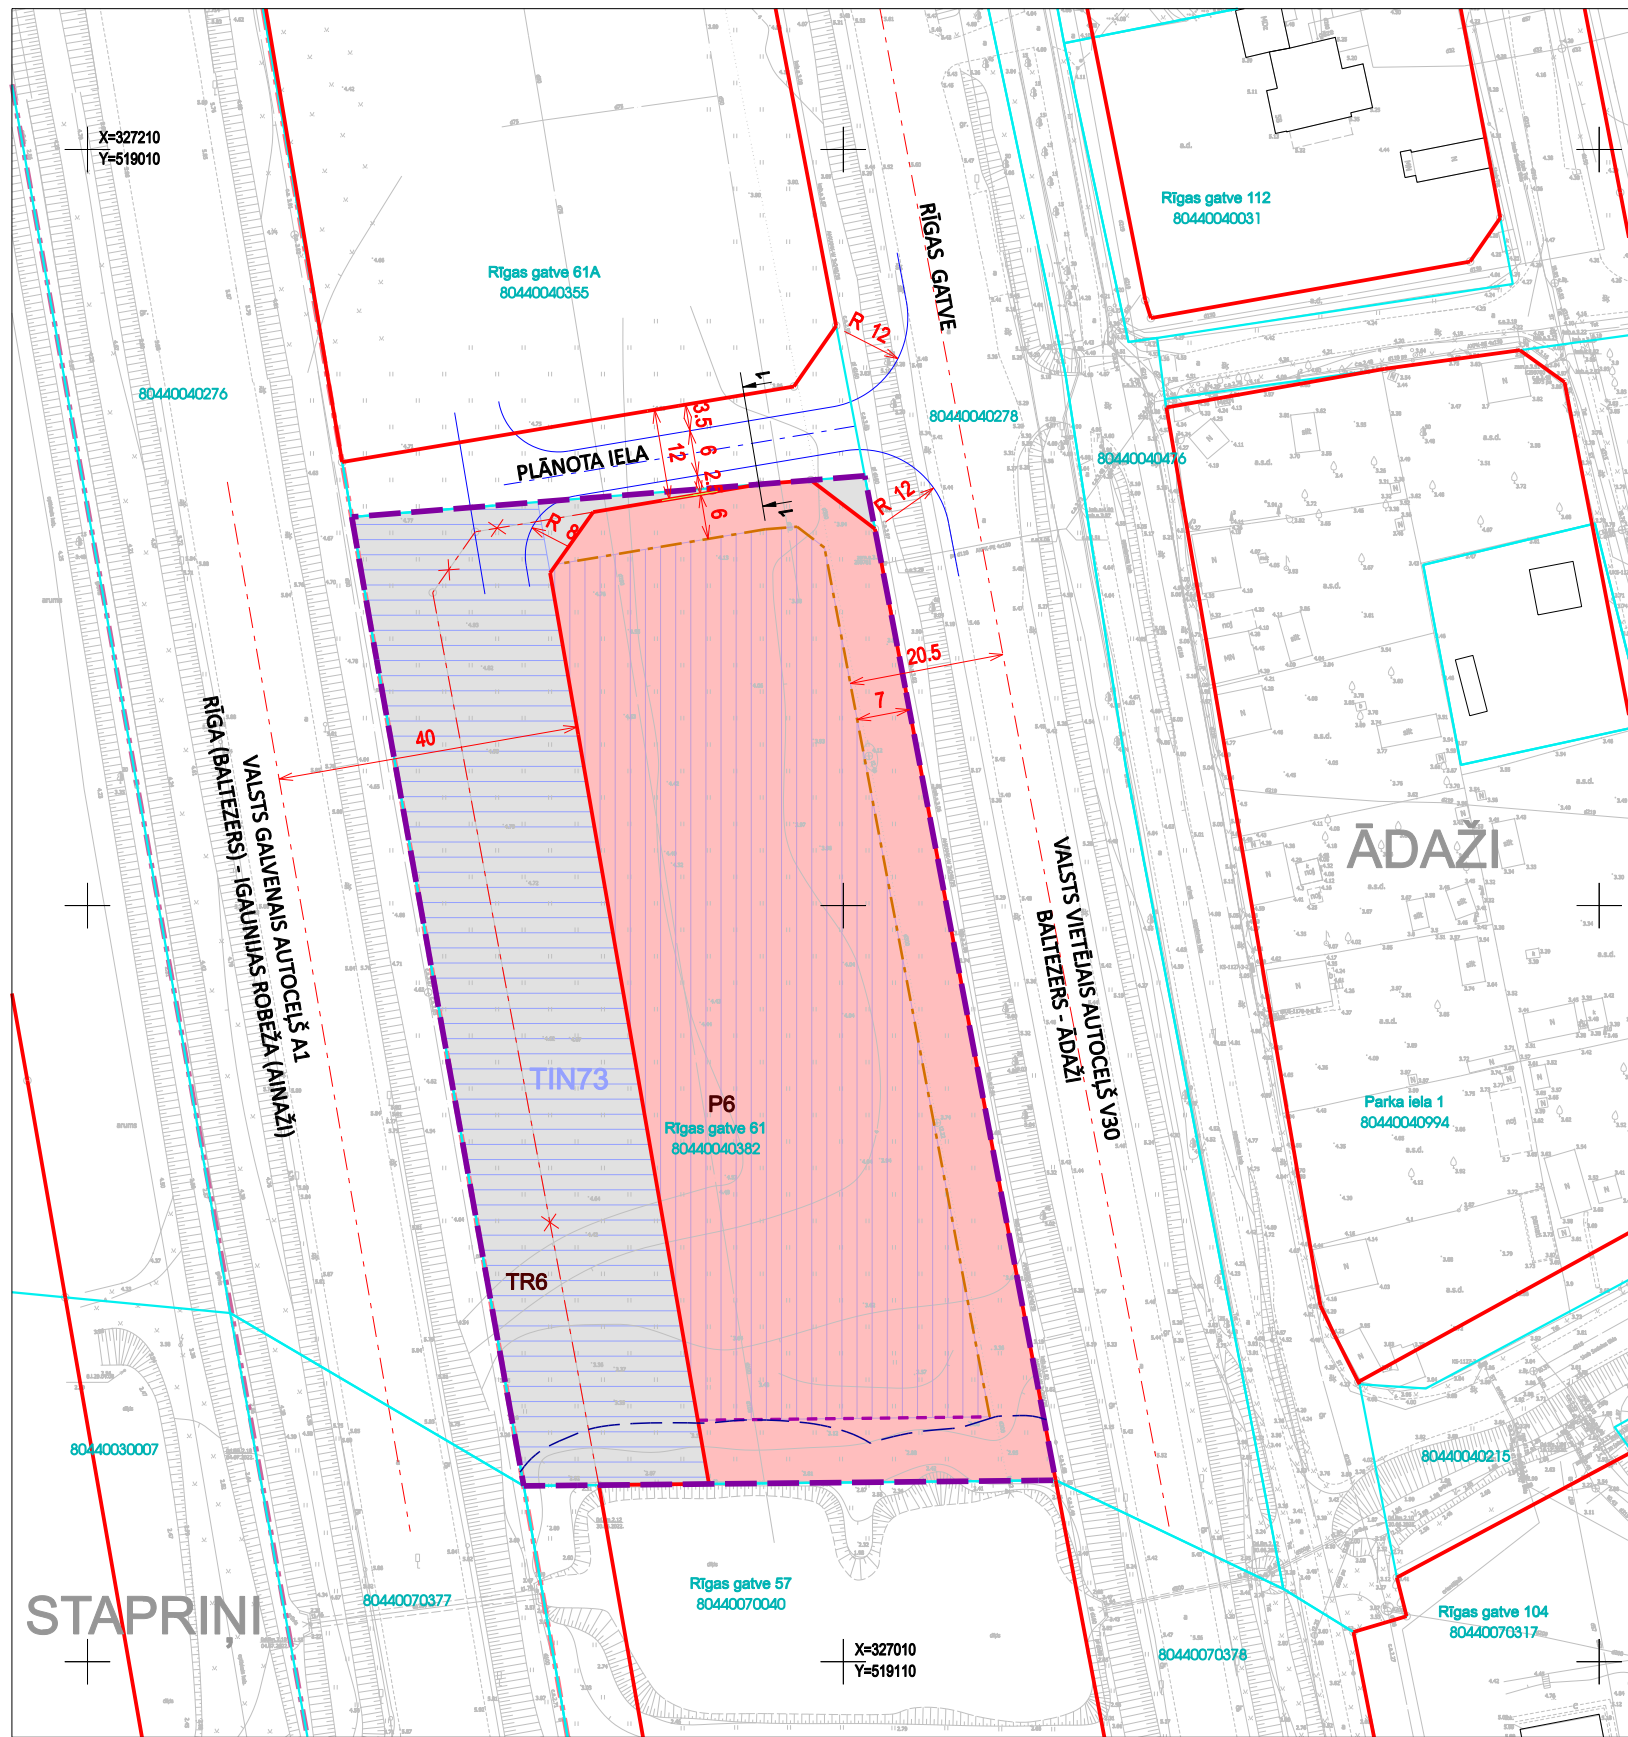


FUNKCIONĀLAIS ZONĒJUMS


M 1:1000

APZĪMĒJUMI	NOSAUKUMS
	LOKĀLPLĀNOJUMA TERITORIJAS ROBEŽA
	ZEMES VIENĪBAS ROBEŽA
	ESOŠA ZEMES VIENĪBAS ADRESE
	ZEMES VIENĪBAS KADASTRA APZĪMĒJUMS
	ESOŠA APBŪVE
	PILSĒTAS ROBEŽA
	CIEMA ROBEŽA
	LIKVIDĒJAMA SARKANĀ LĪNIJA
	IETEICAMĀS APBŪVES IZVIETOJUMA
	ZONA
	IELAS ASS LĪNIJA
	PLĀNOTS PIEVADCEĻŠ
	IELAS ŠĶĒRSPROFILA VIETA
	BŪVLAIDE
	APBŪVES LĪNIJA

PLĀNOTAIS FUNKCIONĀLAIS ZONĒJUMS	
	P6 PUBLISKĀS APBŪVES TERITORIJA (P)
	TR6 TRANSPORTA INFRASTRUKTŪRAS TERITORIJA (TR)
	TIN73 AIZSARGJOSLAS UN APGRŪTINĀJUMI - EKSPLOATĀCIJAS AIZSARGJOSLAS
	AIZSARGJOSLAS TERITORIJA GAR IELU VAI CEĻU -SARKANĀ LĪNIJA (7312030100)
	AIZSARGJOSLAS TERITORIJA GAR DRENĀM UN ATKLĀTIEM GRĀVJIEM (7312010400)
	TERITORIJAS AR ĪPAŠIEM NOTEIKUMIEM
	Visa teritorija ĀDAŽU CENTRA POLDERA TERITORIJA (TIN112)
	BALTEZERA RIETUMU APVEDCEĻA BŪVNIECĪBAI UN VALSTS GALVENĀ AUTOCEĻA A1 RĪGA (BALTEZERS) IGAUNIJAS ROBEŽA (AINAŽI) ATTĪSTĪBAI REZERVĒTĀ TERITORIJA

PIEZĪMES

- ESOŠĀS AIZSARGJOSLAS ATTĒLOTAS SASKAŅĀ AR LR AIZSARGJOSLU LIKUMU UN SPĒKĀ ESOŠO TERITORIJAS PLĀNOJUMU.
- ATBILSTOŠI LR AIZSARGJOSLU LIKUMA 34. PANTA PRASĪBĀM SARKANO LĪNIJU ROBEŽĀS NAV ATTĒLOTAS ESOŠĀS (T.SK. ESOŠO INŽENIERKOMUNIKĀCIJU) AIZSARGJOSLAS.
- ZEMES VIENĪBU (UZMĒRĪTO UN IERĀDĪTO) ROBEŽAS ATTĒLOTAS ATBILSTOŠI SASKAŅOTAJAM INŽENIERTOPOGRĀFISKAJAM PLĀNAM.
- ZEMES VIENĪBU ROBEŽAS IR ATTĒLOTAS ATBILSTOŠI ZEMES KADASTRĀLĀS UZMĒRĪŠANAS UN VIETĒJĀ ĢEODĒZISKĀ TĪKLA PRECIZITĀTEI.

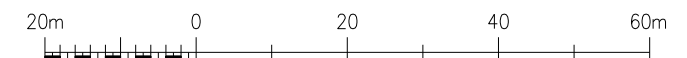

			Pasūtītājs	LOKĀLPLĀNOJUMS nekustamā īpašuma Rīgas gatve 61, Ādažos, Ādažu novadā	METRUM  SIA "METRUM", Reģ.Nr.40003388748 Ģertrūdes iela 47-3, Rīga, LV-1011 www.metrum.lv
Projekta vadītāja	Sertifikāta Nr. 1-00796				
	M.Kalvāne		2024 / 2025		
Teritorijas plānotāja	I.Kūliņa		2024 / 2025		
			Pasūtītājs	Fiziska persona	
			Līguma Nr.	90-24-00007-2	
Kartogrāfiskā pamatne - topogrāfiskais plāns mērogā 1:2000 © Latvijas Ģeotelpiskās Informācijas aģentūra; kadastra informācijas sistēmas dati © Valsts zemes dienests, 2024. Latvijas ģeodēzisko koordinātu sistēma (LKS-92 TM)			Lapas nosaukums		
			FUNKCIONĀLAIS ZONĒJUMS		
			Mērogs	Lapa	Lapu skaits
			M 1:1000	1	2