


Pārkārtošanas līnija		
PUNKTU KOORDINĀTAS		
Koordinātu sistēma LKS92 TM		
Mēroga koeficients:999603		
Nr	X	Y
1`	331214.35	516712.66
2`	331219.17	516715.18
3`	331224.27	516714.56
4`	331240.15	516726.14

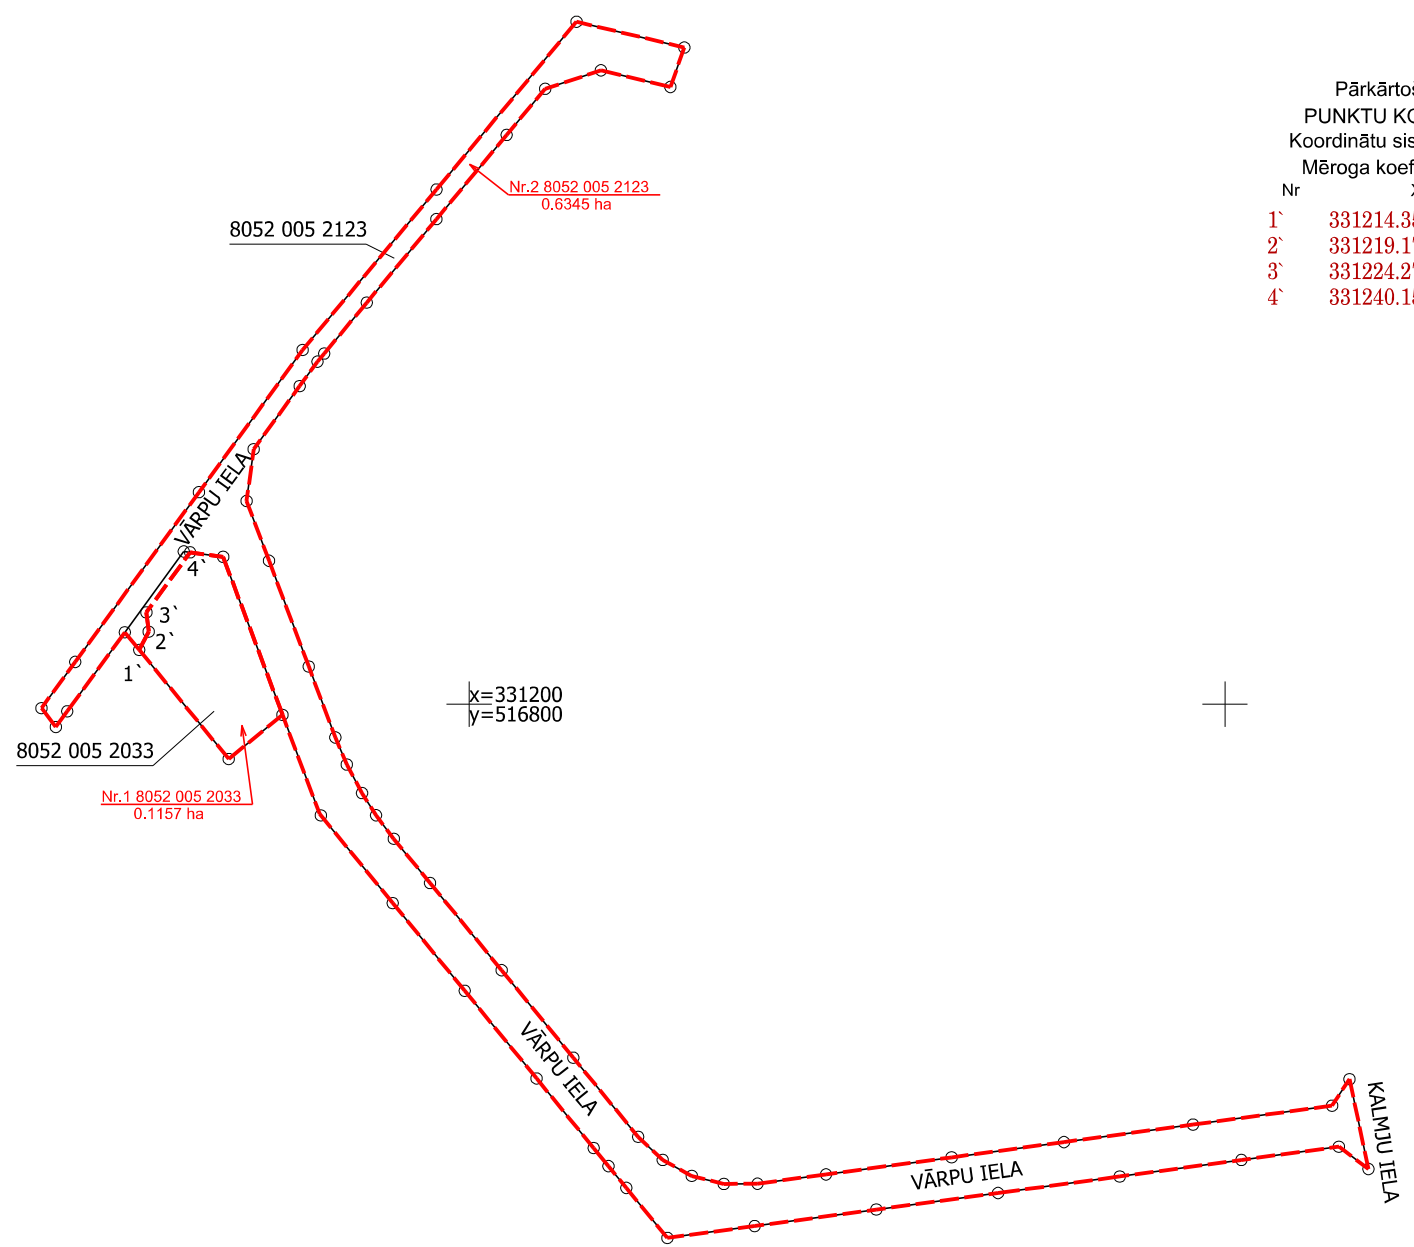

Projektētās zemes vienības		
	Platības no esošajām zemes vienībām	Platība
1.	8052 005 2033 0.1157 ha	0.1157 ha
	8052 005 2033 0.0066 ha	0.6345 ha
2.	8052 005 2123 0.6279 ha	
	Kopā	0.7502 ha

Esošās zemes vienības	
Kadastra apzīmējums	Platība
8052 005 2033	0.1223 ha
8052 005 2123	0.6279 ha
kopā	0.7502 ha

Apzīmējumi:

8052 005 2033

esošās zemes vienības kadastra apzīmējums

esošās zemes vienības robeža ar robežpunktu

1`

Nr.1 8052 005 2033
0.1157 ha

projektēto zemes vienību robežas ar robežpunktu un robežpunkta numuru projektētā zemes vienības un platība

Sadales skice grafiskās daļas mērogs 1: 2000 Koordinātu sistēma LKS-92 Mēroga koeficients 0.999603	Zemes sadalīšanas skice Vārpu iela 12 (z.v.kad.apz.8052 005 2033), Vārpu iela (z.v.kad.apz.8052 005 2123), Carnikava, Carnikavas pagasts, Ādažu novads		
sertifikāts zemes ierīcības darbu veikšanai Nr.AA0158 derīgs no 13.09.2011. līdz 12.09.2026.			
Zemes ierīkotāja	e-paraksts	Diāna Glizdeniece	03.11.2025.