


Projektētās teritorijas shēma
pirms zemes ierīcības projekta
izstrādes


Projektētās teritorijas shēma
pēc zemes ierīcības projekta
izstrādes

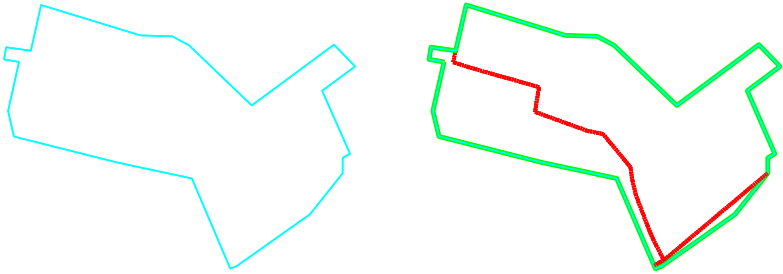

ESOŠĀS ZEMES VIENĪBAS	
KADASTRA APZĪMĒJUMS	PLATĪBA
80520040634	2.01 ha
KOPĀ	2.01 ha

Pieklūšana projektētai zemes vienība Nr. 1, 2 nodrošināta no Laivu ielas esošas nobrauktuves un ceļa servitūta. Ceļa servitūta teritoriju pēc zemes ierīcības projekta izstrādes nepieciešams paplašināt CL noteiktajā kārtībā,

x=332600
y=516300

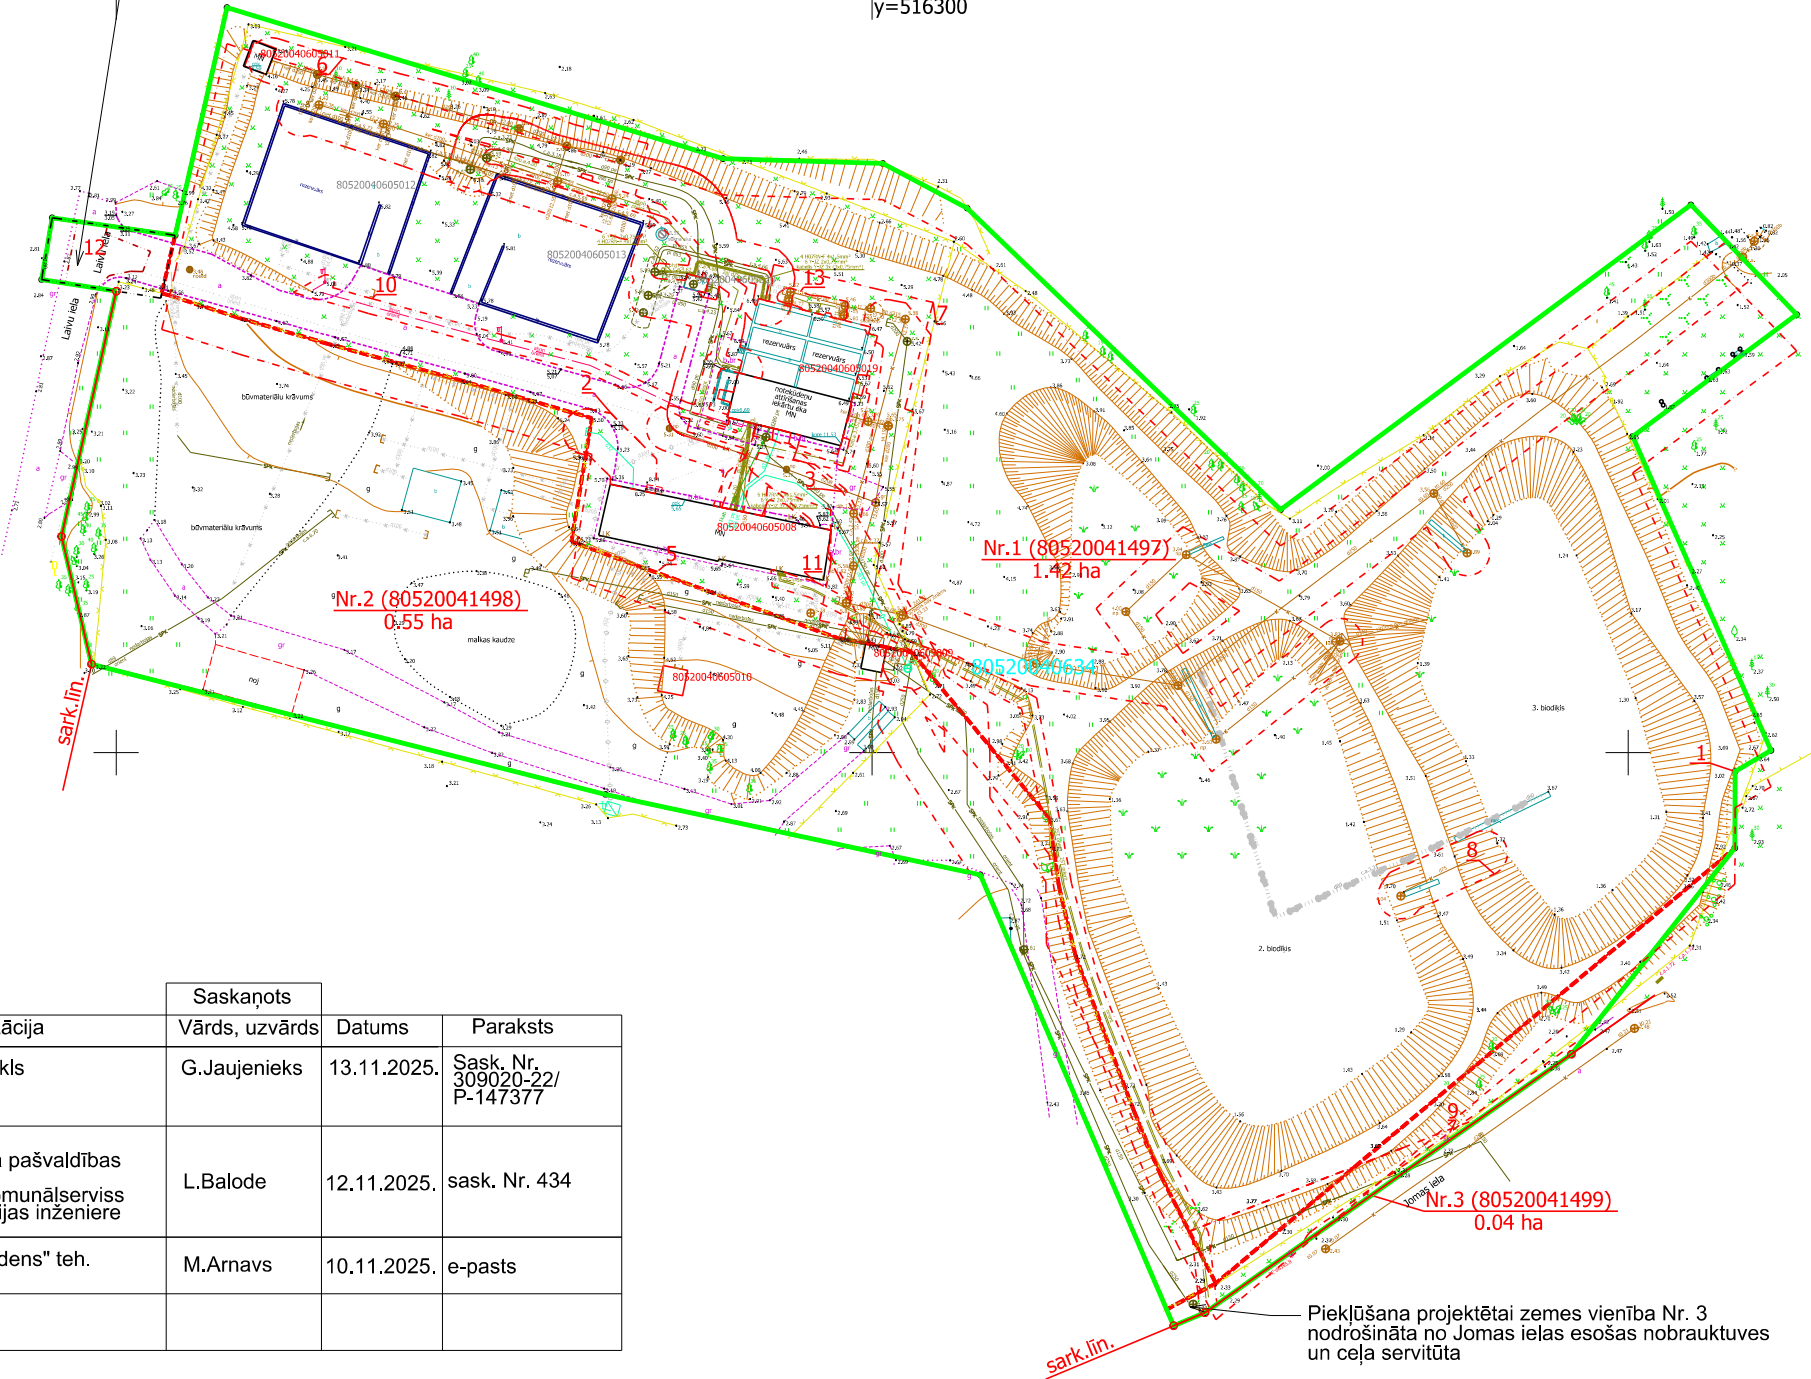

Organizācija	Saskaņots	Datums	Paraksts
AS Sadales tīkls	G.Jauenieks	13.11.2025.	Sask. Nr. 309020-22/ P-147377
Ādažu novada pašvaldības agentūras Carnikavas komunālserviss Hidromeliorācijas inženiere	L.Balode	12.11.2025.	sask. Nr. 434
SIA "Ādažu ūdens" teh. direktors	M.Arnavs	10.11.2025.	e-pasts

MDC

Mērniecības Datu Centrs

Pārbaudīts un reģistrēts pašvaldības ADTI datu bāzē ar Nr.

ZI 295663

2025. gada 14. novembris

tālr.: +371 67496833

e-pasts: infodati@mdc.lv

www.mdc.lv

www.topografija.lv

PROJEKTĒTĀS ZEMES VIENĪBAS UN APGRŪTINĀJUMI					
PROJEKTĒTĀS ZEMES VIENĪBAS				APGRŪTINĀJUMI	
Nr.	KADASTRA APZĪMĒJUMS	PLATĪBAS NO ESOŠAJĀM ZEMES VIENĪBĀM	PLATĪBA	KĀRTAS Nr.	KLASIFIKĀCIJAS KODS
1.	80520041497	1.42 ha no 80520040634	1.42 ha	1 2 3 6 7 8 10 11 13	7316060500 7312010101 7312010101 7312010300 7312010300 7312010300 7312050201 7312050201 7312050201
2.	80520041498	0.55 ha no 80520040634	0.55 ha	1 2 3 11 12	7316060500 7312010101 7312010101 7312050201 7315030100
3.	80520041499	0.04 ha no 80520040634	0.04 ha	9 1 11	7312010300 7316060500 7312050201
kopā			2.01 ha		

APZĪMĒJUMI	
80440030074	ESOŠĀS ZEMES VIENĪBAS KADASTRA APZĪMĒJUMS
	ZEMES IERĪCĪBAS PROJEKTA ROBEŽA
308	ESOŠĀS ZEMES VIENĪBAS ROBEŽA AR ROBEŽPUNKTU
Nr.3 (80440030508) 2.1 ha	PROJEKTĒTĀS ZEMES VIENĪBAS KADASTRA APZĪMĒJUMS UN PLATĪBA
sark.līn.	SARKANĀ LĪNIJA
	ESOŠĀS ZEMES VIENĪBAS ROBEŽA, KAS TIKS DZĒSTA
	PROJEKTĒTO ZEMES VIENĪBU ROBEŽAS
	eksploatācijas aizsargjoslas teritorija ap ūdensvadu, kas atrodas līdz 2 metru dziļumam (7312010101)
	eksploatācijas aizsargjoslas teritorija gar kanalizācijas spiedvadu, kas atrodas līdz 2 metru dziļumam(7312010201)
	eksploatācijas aizsargjoslas teritorija gar pašteses kanalizācijas vadu (7312010300)
	eksploatācijas aizsargjoslas teritorija gar elektrisko tīklu kabeļu līniju (7312050201)
	ceļa servitūta teritorija (7315030100)
	sanitārās aizsargjoslas teritorija ap notekūdeņu attīrīšanas ietaisi ar atklātu notekūdeņu apstrādi un atklātiem dūņu laukiem (7316060500)

Zemes ierīcības projekts Laivu iela 12, Carnikava, Carnikavas pagasts, Ādažu novads		
Zemes ierīcības projekta grafiskās daļas mērogs 1:1000 Koordinātu sistēma LKS-92 Mēroga koeficients 0.999603	Kartogrāfiskā materiāla pamatne - Zemes robežu plāns M 1:2000, mērnīeks J.Dončenko, 30.01.2012. ADTI M 1:500, izsniedza SIA MDC, 30.09.2025.	
Nekustama īpašuma Laivu iela 12 īpašnieks	Ādažu novada pašvaldība	12.10.2025.
Zemes ierīkotājs Tatjana Romanova 12.10.2025.	Zemes ierīkotāja sertifikāta Nr.CA0019 izdots 18.10.2019., derīgs līdz 20.01.2028.	