


FUNKCIONĀLAIS ZONĒJUMS


M 1:1000

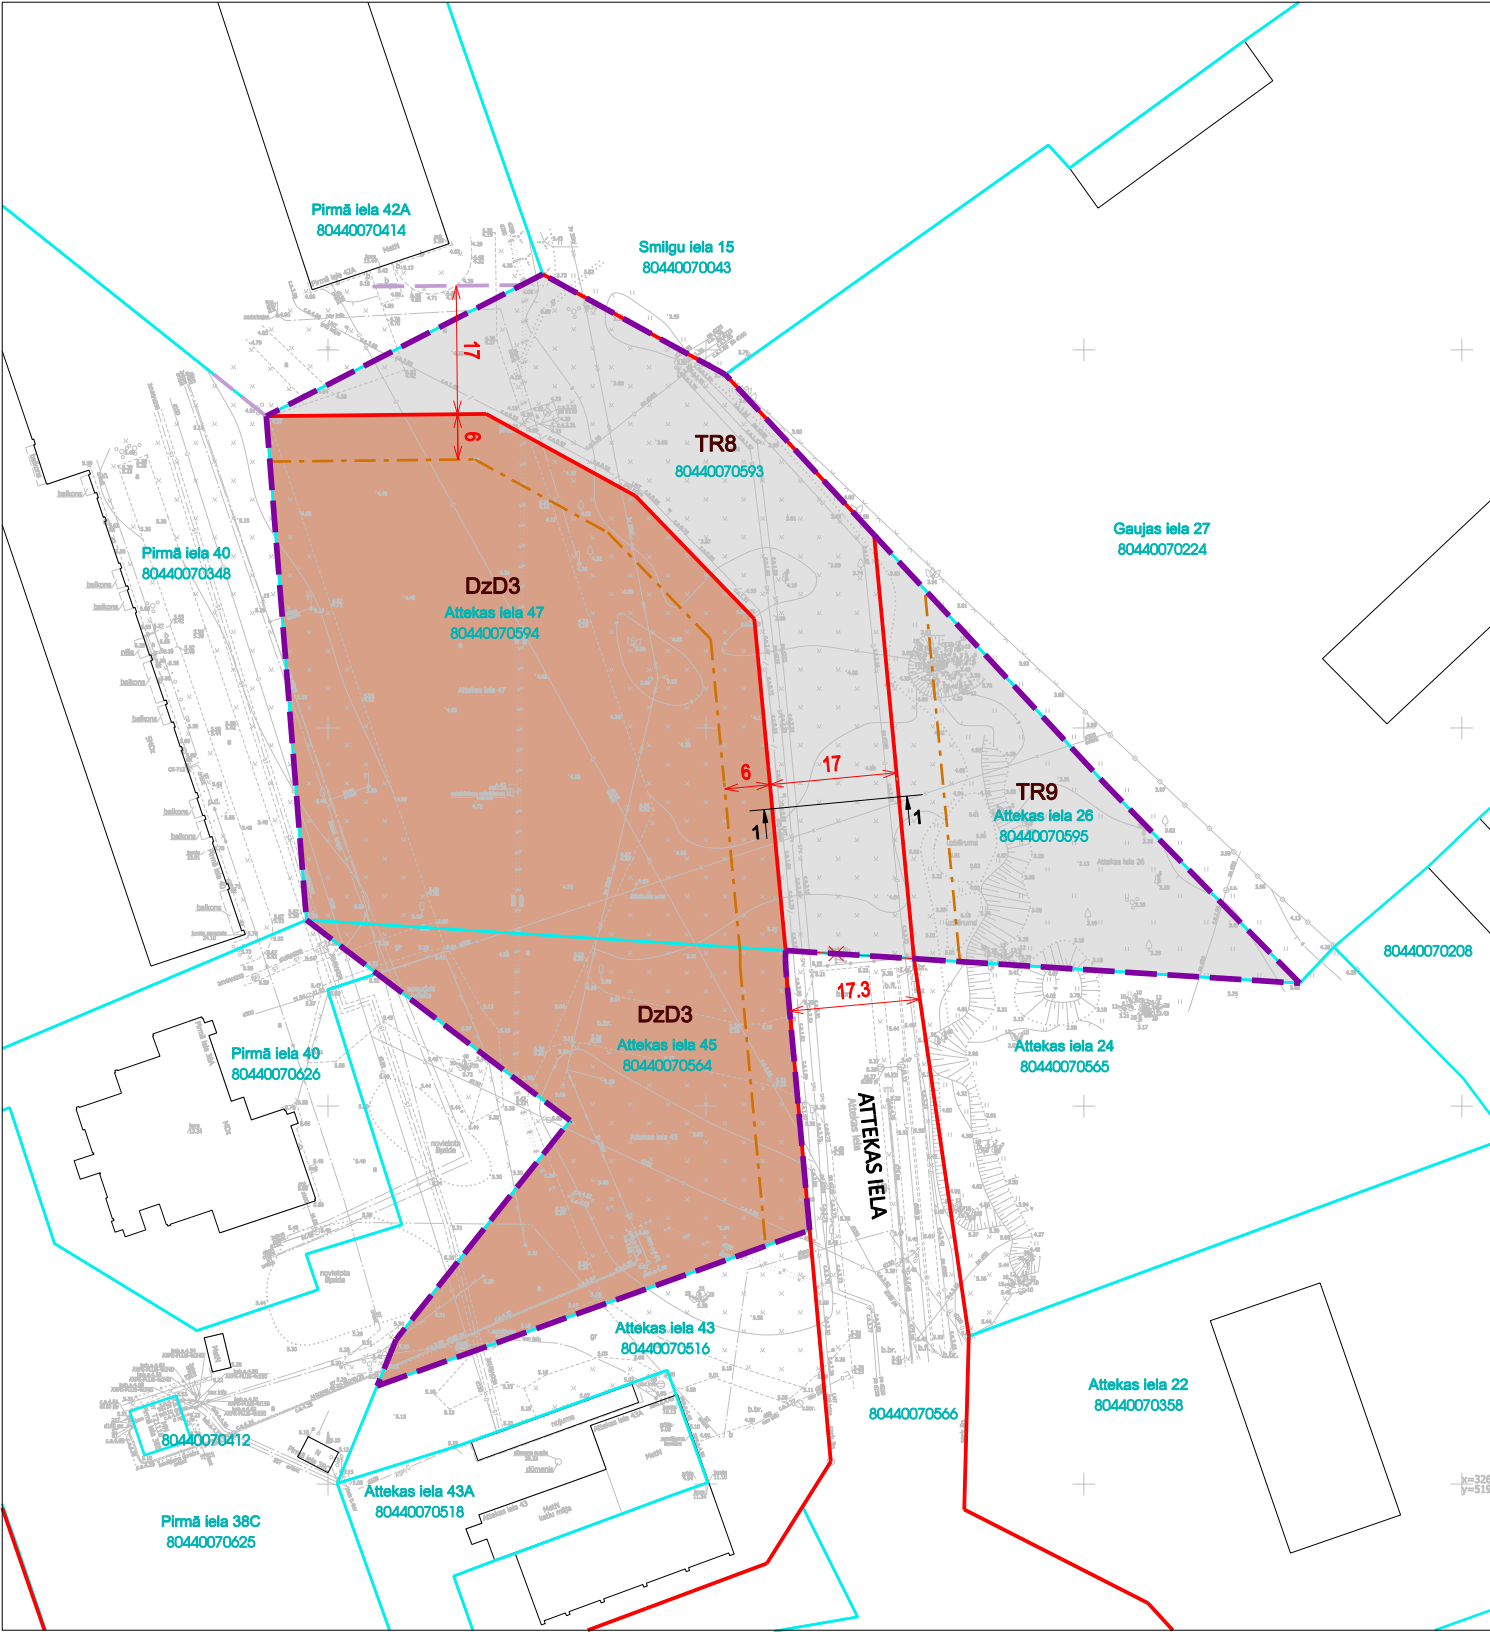

- APZĪMĒJUMI**
- NOSAUKUMS**
- LOKĀLPLĀNOJUMA TERITORIJAS ROBEŽA
 - ZEMES VIENĪBAS ROBEŽA
 - ESOŠĀ ZEMES VIENĪBAS ADRESE
 - ZEMES VIENĪBAS KADASTRA APZĪMĒJUMS
 - ESOŠĀ APBŪVE
 - LIKVIDĒJAMA SARKANĀ LĪNIJA
 - IETEICAMĀ IELAS SARKANĀ LĪNIJA ĀRPUS
 - LOKĀLPLĀNOJUMA TERITORIJAS
 - IELAS ŠĶĒRSPROFILA VIETA
 - BŪVLAIDE
- PLĀNOTAIS FUNKCIONĀLAIS ZONĒJUMS**
- DzD3 DAUDZSTĀVU DZĪVOJAMĀS APBŪVES TERITORIJA
 - TR8 TRANSPORTA INFRASTRUKTŪRAS TERITORIJA
 - TR9
- AIZSARGJOSLAS UN APRĒĢINĀJUMI**
- EKSPLOATĀCIJAS AIZSARGJOSLAS
 - AIZSARGJOSLAS TERITORIJA GAR IELU VAI CEĻU - SARKANĀ LĪNIJA (7312030100)
- TERITORIJAS AR ĪPAŠIEM NOTEIKUMIEM**
- Visa teritorija ĀDAŽU CENTRA POLDERA TERITORIJA (TIN113)

PIEZĪMES

- ESOŠĀS AIZSARGJOSLAS ATTĒLOTAS SASKAŅĀ AR LR AIZSARGJOSLU LIKUMU UN SPĒKĀ ESOŠO TERITORIJAS PLĀNOJUMU.
- ATBILSTOŠI LR AIZSARGJOSLU LIKUMA 34. PANTA PRASĪBĀM SARKANO LĪNIJU ROBEŽĀS NAV ATTĒLOTAS ESOŠĀS (T.SK. ESOŠO INŽENIERKOMUNIKĀCIJU) AIZSARGJOSLAS.
- ZEMES VIENĪBU (UZMĒRĪTO UN IERĀDĪTO) ROBEŽAS ATTĒLOTAS ATBILSTOŠI SASKAŅOTAJAM INŽENIERTOPOGRĀFISKAJAM PLĀNAM.
- ZEMES VIENĪBU ROBEŽAS IR ATTĒLOTAS ATBILSTOŠI ZEMES KADASTRĀLĀS UZMĒRĪŠANAS UN VIETĒJĀ ĢEODEZISKĀ TĪKLA PRECIZITĀTEI.

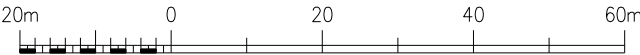

Projekta vadītāja			Pasūtītājs LOKĀLPLĀNOJUMS teritorijas plānojuma grozījumiem Attekas ielā 26, 45, 47 un zemes vienībai ar kadastra apzīmējumu 80440070593, Ādažos, Ādažu novadā			METRUM  SIA "METRUM", Reģ.Nr.40003388748 Ģertrūdes iela 47-3, Rīga, LV-1011 www.metrum.lv		
Teritorijas plānotāja			Pasūtītājs Juridiska persona					
I.Kūliņa			Līguma Nr. 90-25-00006					
			Lapas nosaukums					
Kartes dati: topogrāfiskais plāns M 1:500 (uzm. SIA"MerKo"); reģistrēts pašvaldības ADTI datu bāzē ar Nr.TP 264874; Latvijas ģeodēzisko koordinātu sistēma (LKS-92 TM), LAS 2000,5, mēroga koef. 0,999605						FUNKCIONĀLAIS ZONĒJUMS		
			M 1:1000			1	2	