


TERITORIJAS PAŠREIZĒJĀ
IZMANTOŠANA

M 1:2000

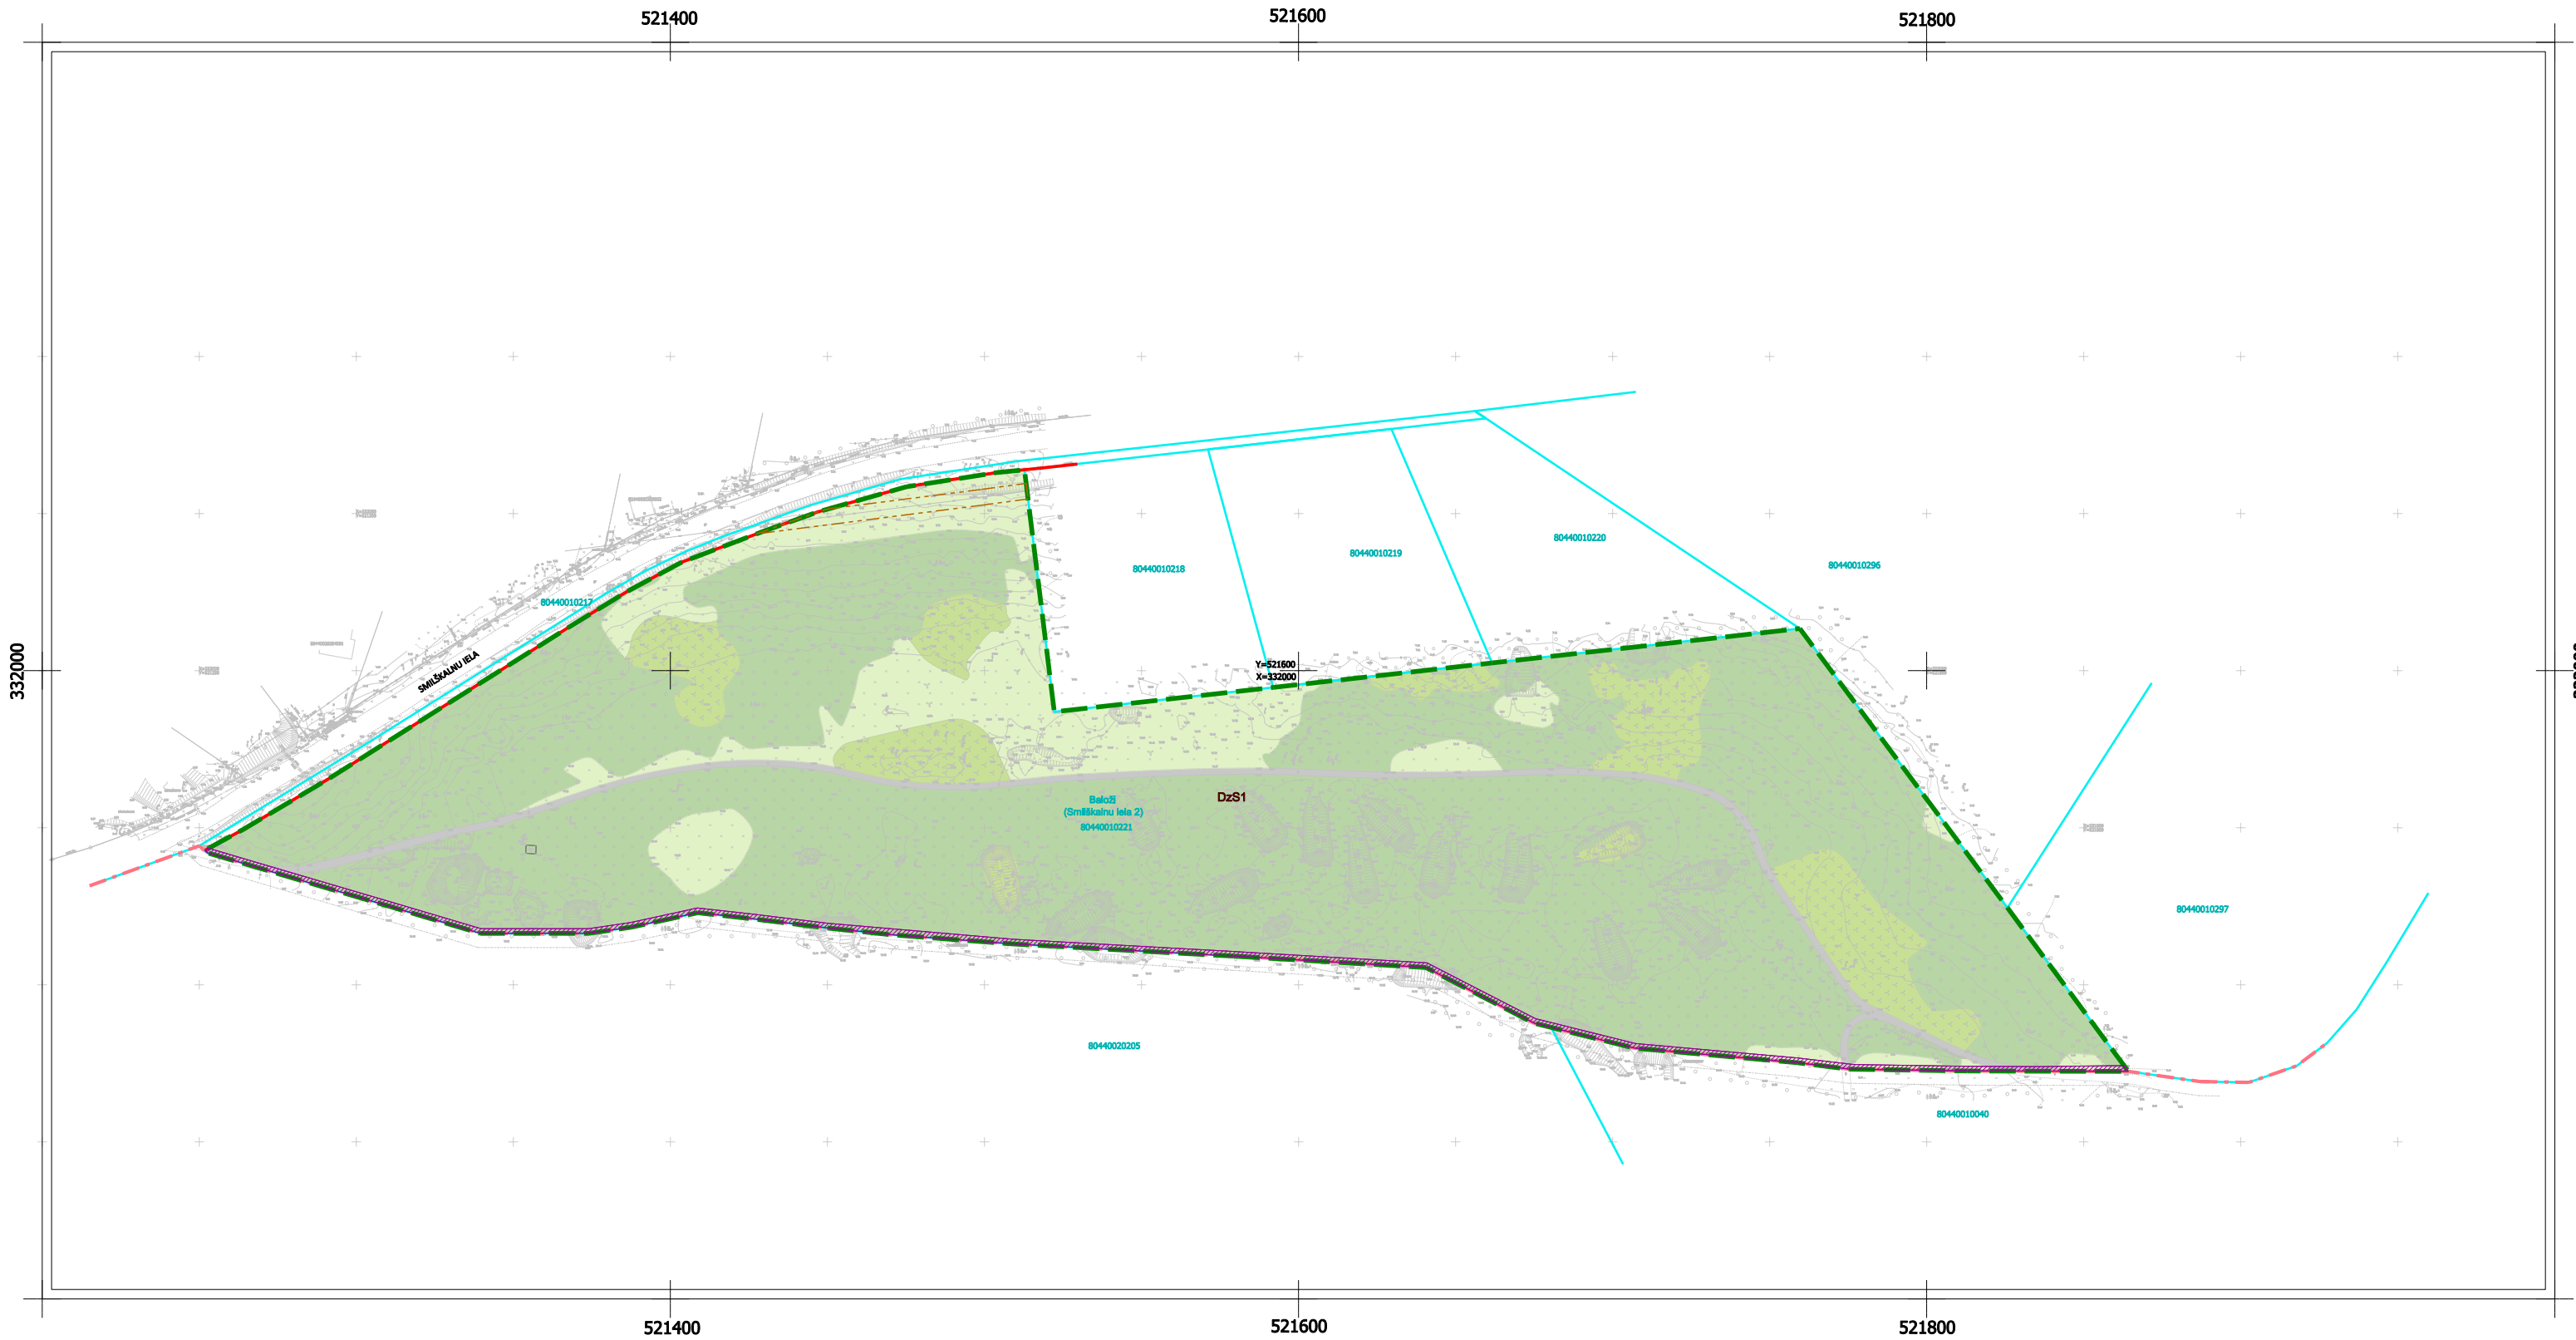


- APZĪMĒJUMI NOSAUKUMS
- DETĀLPĀNOJUMA TERITORIJAS ROBEŽA
 - ESOŠĀ ZEMES VIENĪBAS ROBEŽA
 - ESOŠĀ ZEMES VIENĪBAS ADRESE
 - ZEMES VIENĪBAS KADASTRA APZĪMĒJUMS
 - ZEMES VIENĪBAS PLATĪBA
 - CIEMA ROBEŽA
 - IELAS SARKANĀ LĪNIJA
 - ZĀLĀJS
 - TERITORIJA AR CIETO SEGUMU
 - KRŪMĀJS
 - MEŽS

- FUNKCIONĀLAIS ZONĒJUMS PĒC SPĒKĀ ESOŠĀ ĀDAŽU
NOVADA TERITORIJAS PLĀNOJUMA
- DzS1 SAVRUPMĀJU APBŪVES TERITORIJA

- AIZSARGJOSLAS UN APRŪTINĀJUMI
- EKSPLUATĀCIJAS AIZSARGJOSLAS
- AIZSARGJOSLAS TERITORIJA GAR ELEKTRISKO
TĪKLU GAISVADU 20 kV LĪNĪJĀM (7312050601)
 - AIZSARGJOSLAS TERITORIJA GAR IELU VAI CEĻU
- SARKANĀ LĪNIJA (7312030100)
- CITI APRŪTINĀJUMI
- ESOŠĀ CEĻA SERVITŪTA TERITORIJA
(7315030100)

- PIEZĪMES
- ESOŠĀS AIZSARGJOSLAS ATTĒLOTAS SASKAŅĀ AR LR AIZSARGJOSLU LIKUMU
UN SPĒKĀ ESOŠO TERITORIJAS PLĀNOJUMU.
 - ZEMES VIENĪBU (UZMĒRĪTO UN IERĀDĪTO) ROBEŽAS ATTĒLOTAS
ATBILSTOŠI SASKAŅOTAJAM INŽENIERTOPOGRĀFISKAJAM PLĀNAM.
 - ZEMES VIENĪBU ROBEŽAS IR ATTĒLOTAS ATBILSTOŠI ZEMES
KADASTRĀLĀS UZMĒRĪŠANAS UN VIETĒJĀ ĢEODEZISKĀ TĪKLA PRECIZITĀTEI

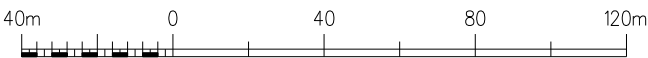

			Pasūtītājs		 SIA "METRUM", Reģ.Nr.40003386748 Ģeotriķes iela 47-3, Rīga, LV-1011 www.metrum.lv
Projekta veidotāja			DETĀLPĀNOJUMS zemes vienības Smiļkalnu iela 2, Divēzē, Ažužu pagasta, Ažužu novads		
	Z.Biltmane	2024 / 2025			
Grafisko daru izstrādāja	Serifikāta Nr. AA0081		Pasūtītāja	Fiziska persona	
	D. Egļite	2024 / 2025	Līguma Nr.	90-24-00017	
Kartes dati: topogrāfiskais plāns M 1:500 (uzm. SIA "METRUM"); reģistrēts pašvaldības ADITI datu bāzē 10.09.2024. ar Nr.TP 272474; Latvijas ģeodētisko koordinātu sistēma (LKS-92 TM), LAS 2000,5, mēroga koef. 0,999606			Lapas nosaukums		
TERITORIJAS PAŠREIZĒJĀ IZMANTOŠANA					
			Mērogs	Lapa	Lapu skaits
			M 1:2000	1	4