
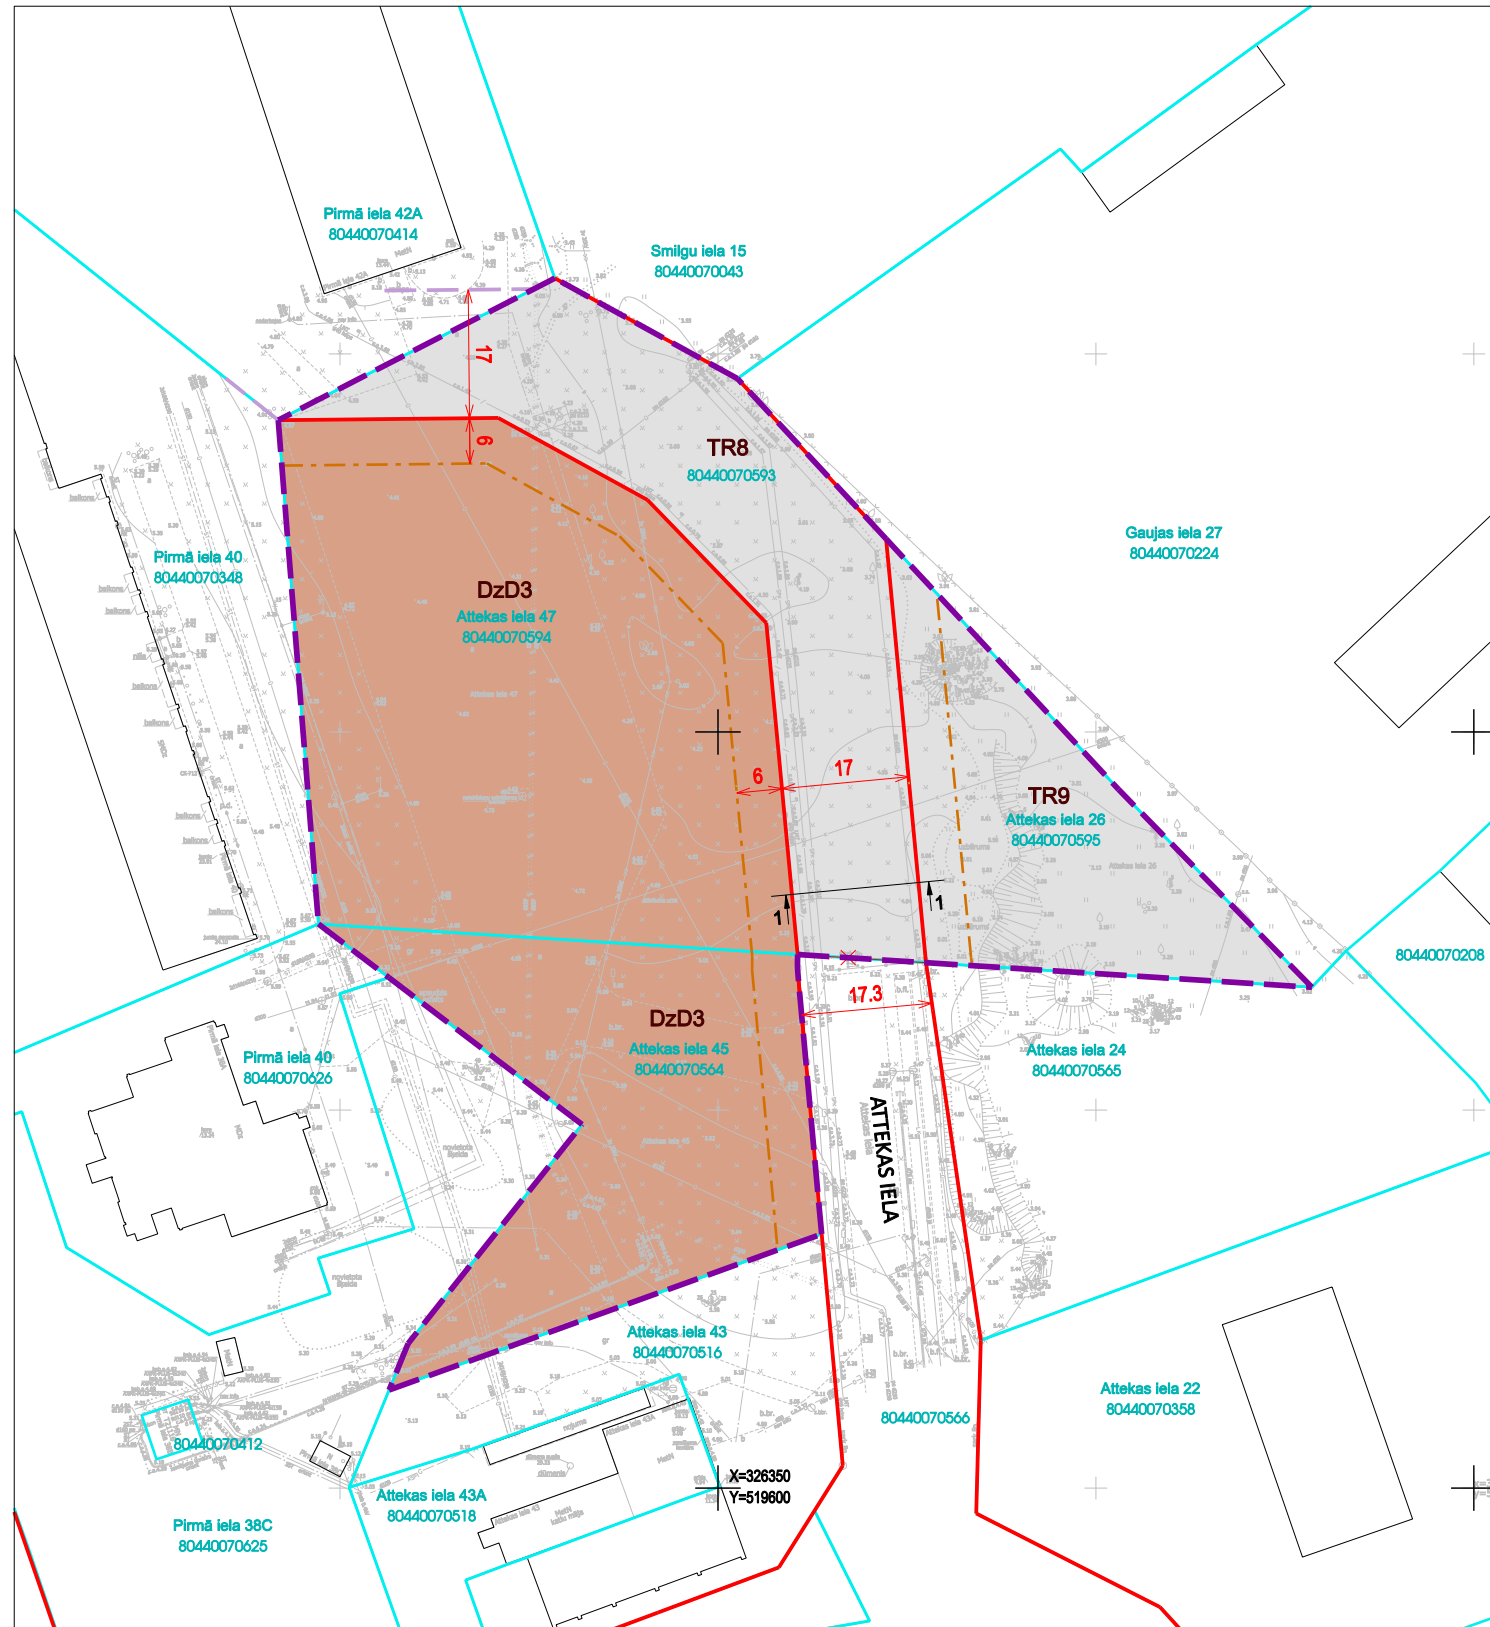


FUNKCIONĀLAIS ZONĒJUMS


M 1:1000

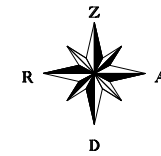

APZĪMĒJUMI	NOŠAUKUMS
	LOKĀLPĻĀNOJUMA TERITORIJAS ROBEŽA
	ZEMES VIENĪBAS ROBEŽA
	ESOŠĀ ZEMES VIENĪBAS ADRESE
	ZEMES VIENĪBAS KADASTRA APZĪMĒJUMS
	ESOŠĀ APBŪVE
	LIKVIDĒJAMA SARKANĀ LĪNIJA
	LETEICAMĀ IELAS SARKANĀ LĪNIJA ĀRPUS
	LOKĀLPĻĀNOJUMA TERITORIJAS
	IELAS ŠĶĒRSPROFILA VIETA
	BŪVLAIDE
PLĀNOTAIS FUNKCIONĀLAIS ZONĒJUMS	
	DAUDZSTĀVU DZĪVOJAMĀS APBŪVES TERITORIJA
	TRANSPORTA INFRASTRUKTŪRAS TERITORIJA
	
AIZSARGJOSLAS UN APGRŪTINĀJUMI	
- EKSPLUATĀCIJAS AIZSARGJOSLAS	
	AIZSARGJOSLAS TERITORIJA GAR IELU VAI CEĻU -SARKANĀ LĪNIJA (7312030100)
TERITORIJAS AR ĪPAŠIEM NOTEIKUMIEM	
Visa teritorija	ĀDAŽU CENTRA POLDERA TERITORIJA (TIN113)
Visa teritorija	TERITORIJA APBŪVES AUGSTUMA IEROBEŽOŠANAI AP ĀDAŽU MILITĀRĀS AVIĀCIJAS POLIGONU (TIN114)
Visa teritorija	TERITORIJA AR CENTRALIZĒTAS ŪDENSAPGĀDES UN KANALIZĀCIJAS SISTĒMĀM (TIN115)

PIEZİMES

1. ESOŠĀS AIZSARGJOSLAS ATTĒLOTAS SASKAŅĀ AR LR AIZSARGJOSLU LIKUMU UN SPEKĀ ESOŠO TERITORIJAS PLĀNOJUMU.
2. ATBILSTOŠI LR AIZSARGJOSLU LIKUMA 34. PANTA PRASĪBĀM SARKANO LĪNIJU ROBEŽĀS NAV ATTĒLOTAS ESOŠĀS (T.SK. ESOŠO INŽENIERKOMUNIKĀCIJU) AIZSARGJOSLAS.
3. ZEMES VIENĪBU (UZMĒRĪTO UN IERĀDĪTO) ROBEŽĀS ATTĒLOTAS ATBILSTOŠI SASKAŅOTAJAM INŽENIERTOPOGRĀFISKAJAM PLĀNAM.
4. ZEMES VIENĪBU ROBEŽĀS IR ATTĒLOTAS ATBILSTOŠI ZEMES KADASTRĀLĀS UZMĒRŠANAS UN VIETĒJĀ ĢEODEZISKĀ TĪKLA PRECIZITĀTEI.

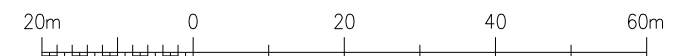

				Pasūtījums LOKĀLPLĀNOJUMS teritorijas plānojuma grozījumiem Attekas ielā 26, 45, 47 un zemes vienībai ar kadastra apzīmējumu 80440070593, Ādažos, Ādažu novadā		METRUM SIA "METRUM", Reģ.Nr.40003388748 Ģertrūdes iela 47-3, Rīga, LV-1011 www.metrum.lv			
Projekta vadītāja	Z.Bītmane		2025		Pasūtītājs Juridiska persona				
	Teritorijas plānotāja		I.Kūliņa				Līguma Nr. 90-25-00006		
				Lapas nosaukums					
Kartes dati: topogrāfiskais plāns M 1:500 (uzm. SIA"MerKo"); reģistrētais pašvaldības ADTI datu bāzē ar Nr.TP 264874; Latvijas ģeodēzisko koordinātu sistēma (LKS-92 TM), LAS 2000,5, mēroga koef. 0,999605						FUNKCIONĀLAIS ZONĒJUMS			
							Mērogs	Lapa	Lapu skaits
							M 1:1000	1	2