


Zemes vienību 8052 005 2296, 8052 005 2297
 Sadales plāns
 M 1:1000

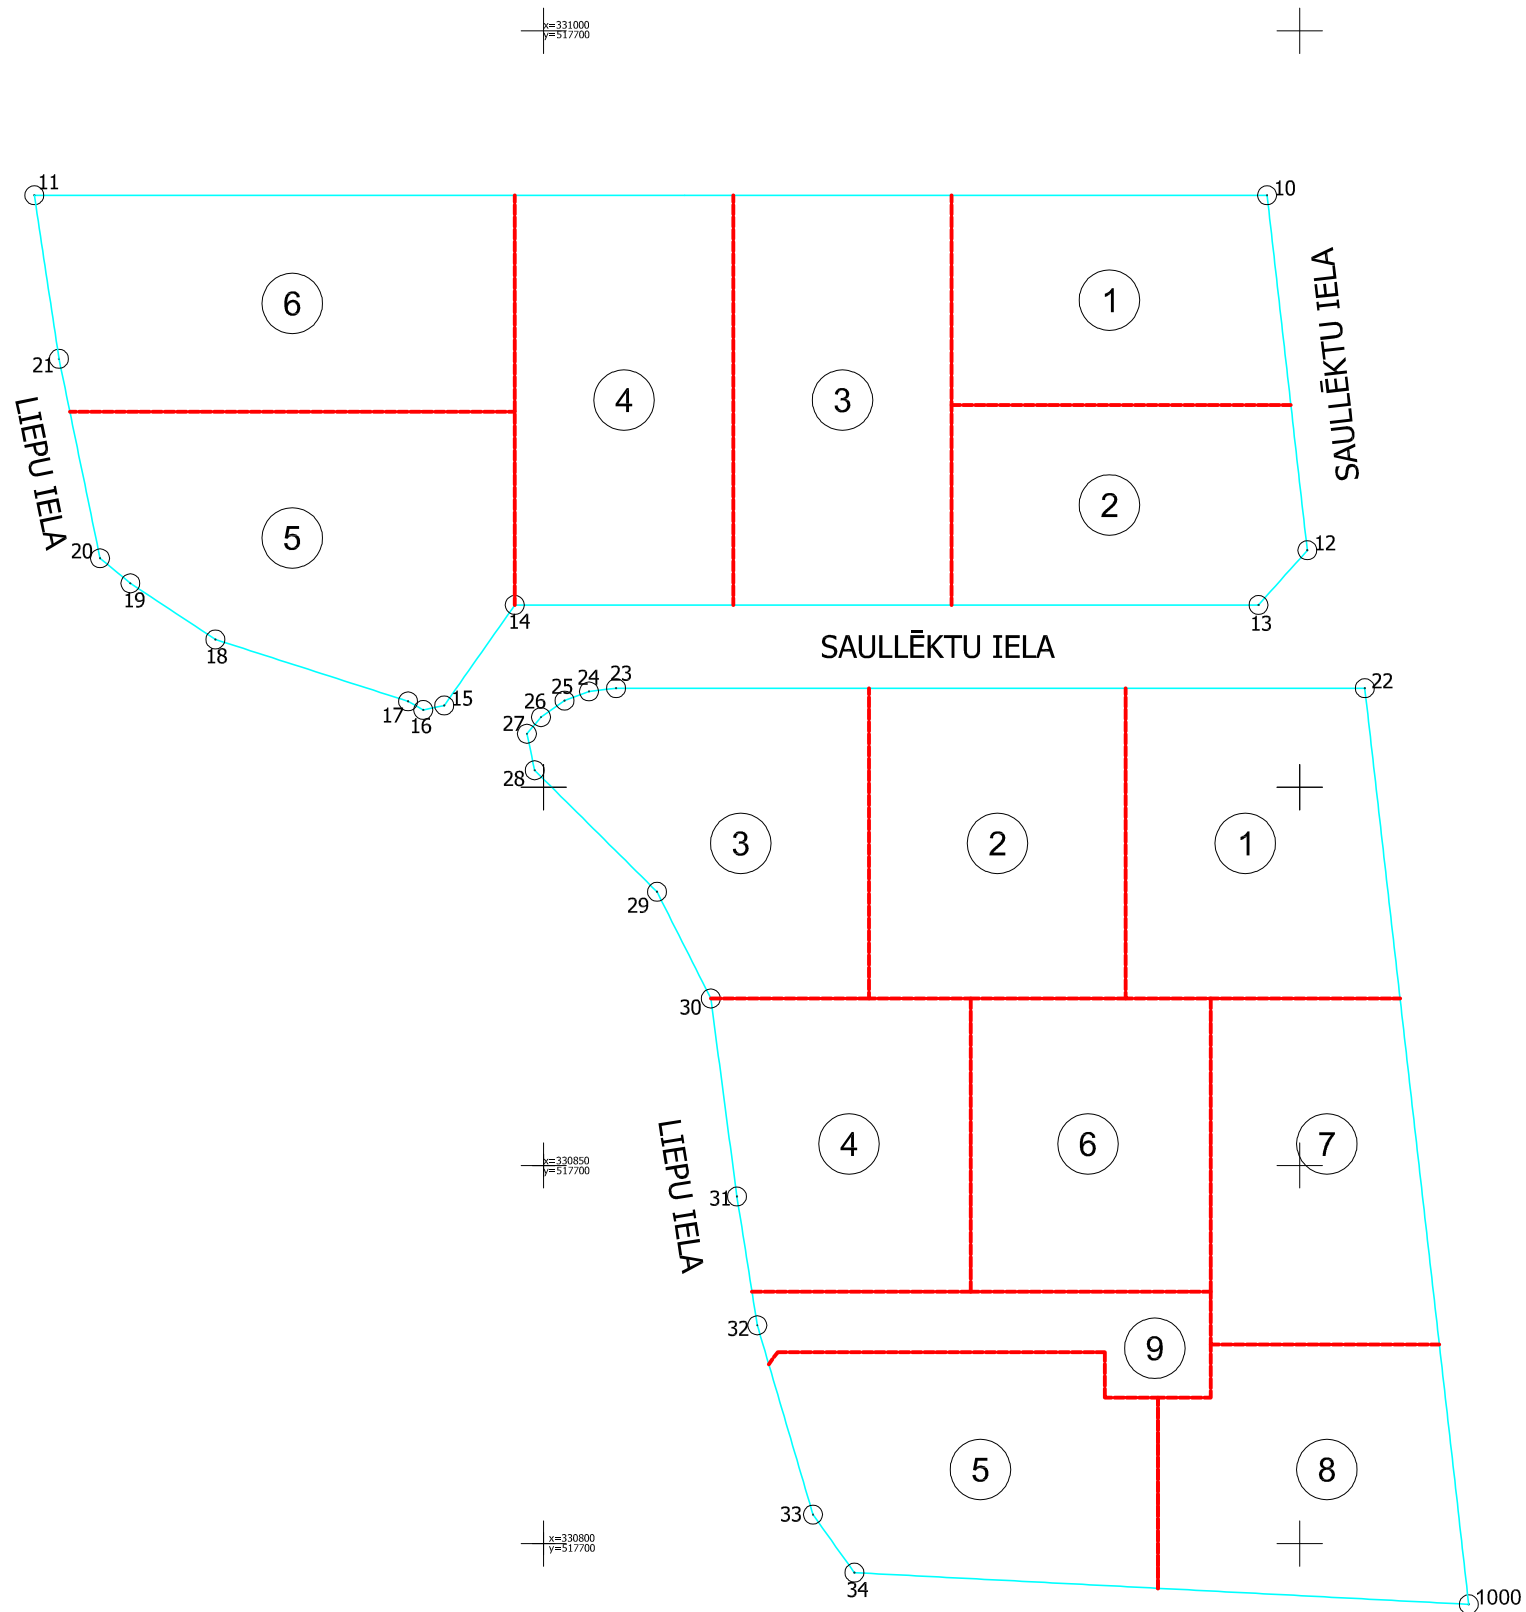

z.v. 8052 005 2296

Nr. plānā	Nosaukums	Platība, m ²
1	Saullēktu iela 4, Carnikavas pag.	1200
2	Saullēktu iela 6, Carnikavas pag.	1200
3	Saullēktu iela 8, Carnikavas pag.	1565
4	Saullēktu iela 10, Carnikavas pag.	1565
5	Liepu iela 5, Carnikavas pag.	1779
6	Liepu iela 7, Carnikavas pag.	1755

z.v. 8052 005 2297

Nr. plānā	Nosaukums	Platība, m ²
1	Saullēktu iela 7, Carnikavas pag.	1393
2	Saullēktu iela 9, Carnikavas pag.	1393
3	Saullēktu iela 11, Carnikavas pag.	1393
4	Liepu iela 9, Carnikavas pag.	1231
5	Liepu iela 17, Carnikavas pag.	1375
6	Liepu iela 11, Carnikavas pag.	1231
7	Liepu iela 13, Carnikavas pag.	1264
8	Liepu iela 15, Carnikavas pag.	1253
9	Iela	565