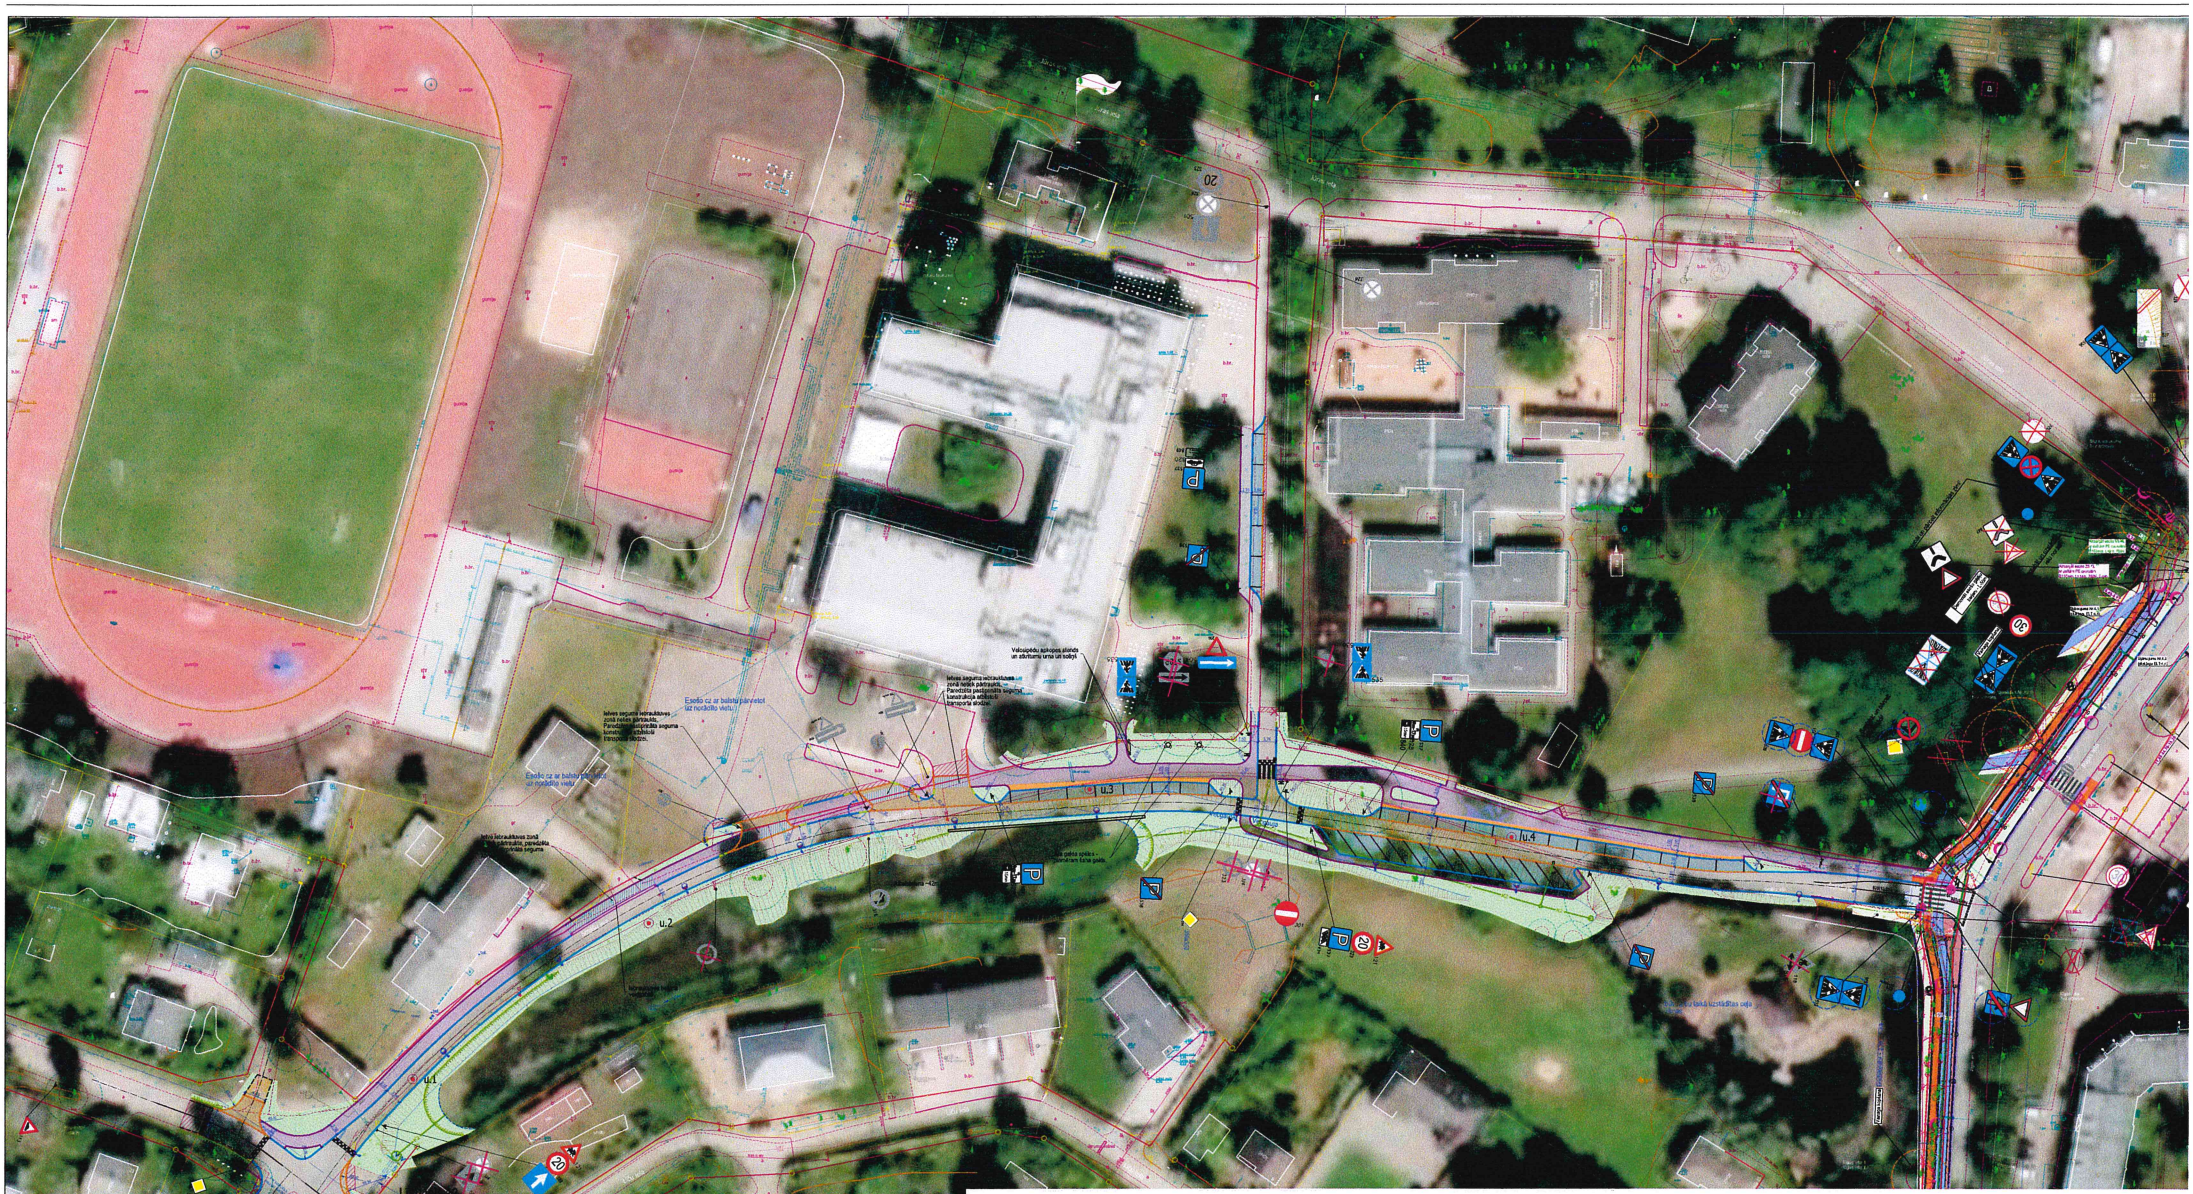

PIEZĪMES:

1. LKS-92 koordinātu sistēma, Latvijas normālo augstumu sistēma (LAS-2000.5).
2. Visi izmēri doti metros, ja nav norādīta cita mērvienība
3. Visi veicamie darbi izbūvējami atbilstoši "Autoceļu būvdarbu specifikācijas ABS 2026"
4. Būvdarbu laikā ievērot inženierkomunikāciju aizsardzības pasākumus.
5. Pirms izbūves izsaukt inženierkomunikāciju īpašniekus, lai precizētu to ieņēmes vietas un dziļumus
6. Nospraužamie punkti nolasāmi no digitālā rasējuma.
7. Nodrošināt ūdens atvadi pēc segumu izbūves.
8. **Grunts blīvēšanas ar vibroplatenku nevēlē lietāk par 40 cm no kabeļa un kabeļa caurules. Atrakto elektrības kabeli un kabeļa caurulī paredzēt guldīt smiltī, 20-40 cm virs tiem iekārt brīdinājuma lentu.**
9. Neskaidrību gadījumā sazināties ar projekta autoru.

APZĪMĒJUMI

- Asfaltbetona seguma braukšvirsa
- Betona bruģa seguma ietve
- Betona bruģa ietvaukšana
- Teritorijas apzaļumošana
- Betona bruģa seguma slāvvietas
- Asfaltbetona seguma remontzona
- Betona bruģa atjaunošana
- Mezālnatsvaku segums
- Nomaļu uzpildīšana
- proj. segums mala
- proj. robežas / šķautne
- proj. atbalstsiena
- proj. lietus kanalizācija
- proj. ārgaismojuma balsts
- Esošā saglabājama koka
- Esošās un projektētās ceļazīme
- Cītā projektā paredzēta ceļa zīme
- proj. ceļa horizontālās apzīmējums, numurs
- demontējamā ceļazīme
- proj. betona apmale 100.30/20.15
- Betona braukšanas apmale 100.22.15
- izbūvejama segums ilmerit
- proj. betona apmale 100.20.8
- proj. betona apmale 100.30.15
- ietvaukšanas betona veidgabali
- proj. betona apmale 100.22.15
- izzāģēta 40cm vēr braukšanas seguma

CEĻU KOMFORTS RĪGA				Ierosinātājs	Pašvaldības aģentūra „Carnikavas komunāltervīsi"	Projektēšanas Nr.	02-20.1/25/
Adrese: Zaķusala iela 11b, Rīga LV-1024 Tālrunis: (+371) 22000842 E-pasts: info@celukomforts.lv				Objekts/darbs	„Smiltāji ielas pārbūve no Zīļu ielas līdz Rīgas ielai, Carnikavā, Ādažu novadā"		
Būvprojekta vadītājs	V.Ābeltiņš		13.01.2026.	Rasējums	Ģenerālplāns kopskats uz aero foto	Stadija	Lapa
Daļas vadītājs	V.Ābeltiņš		13.01.2026.			MBP	GP-2
Projektētājs	L.Ķauķis		13.01.2026.				
				Mērogs	1:500	Projektēšanas numurs 16-2025	

A1 x 95