
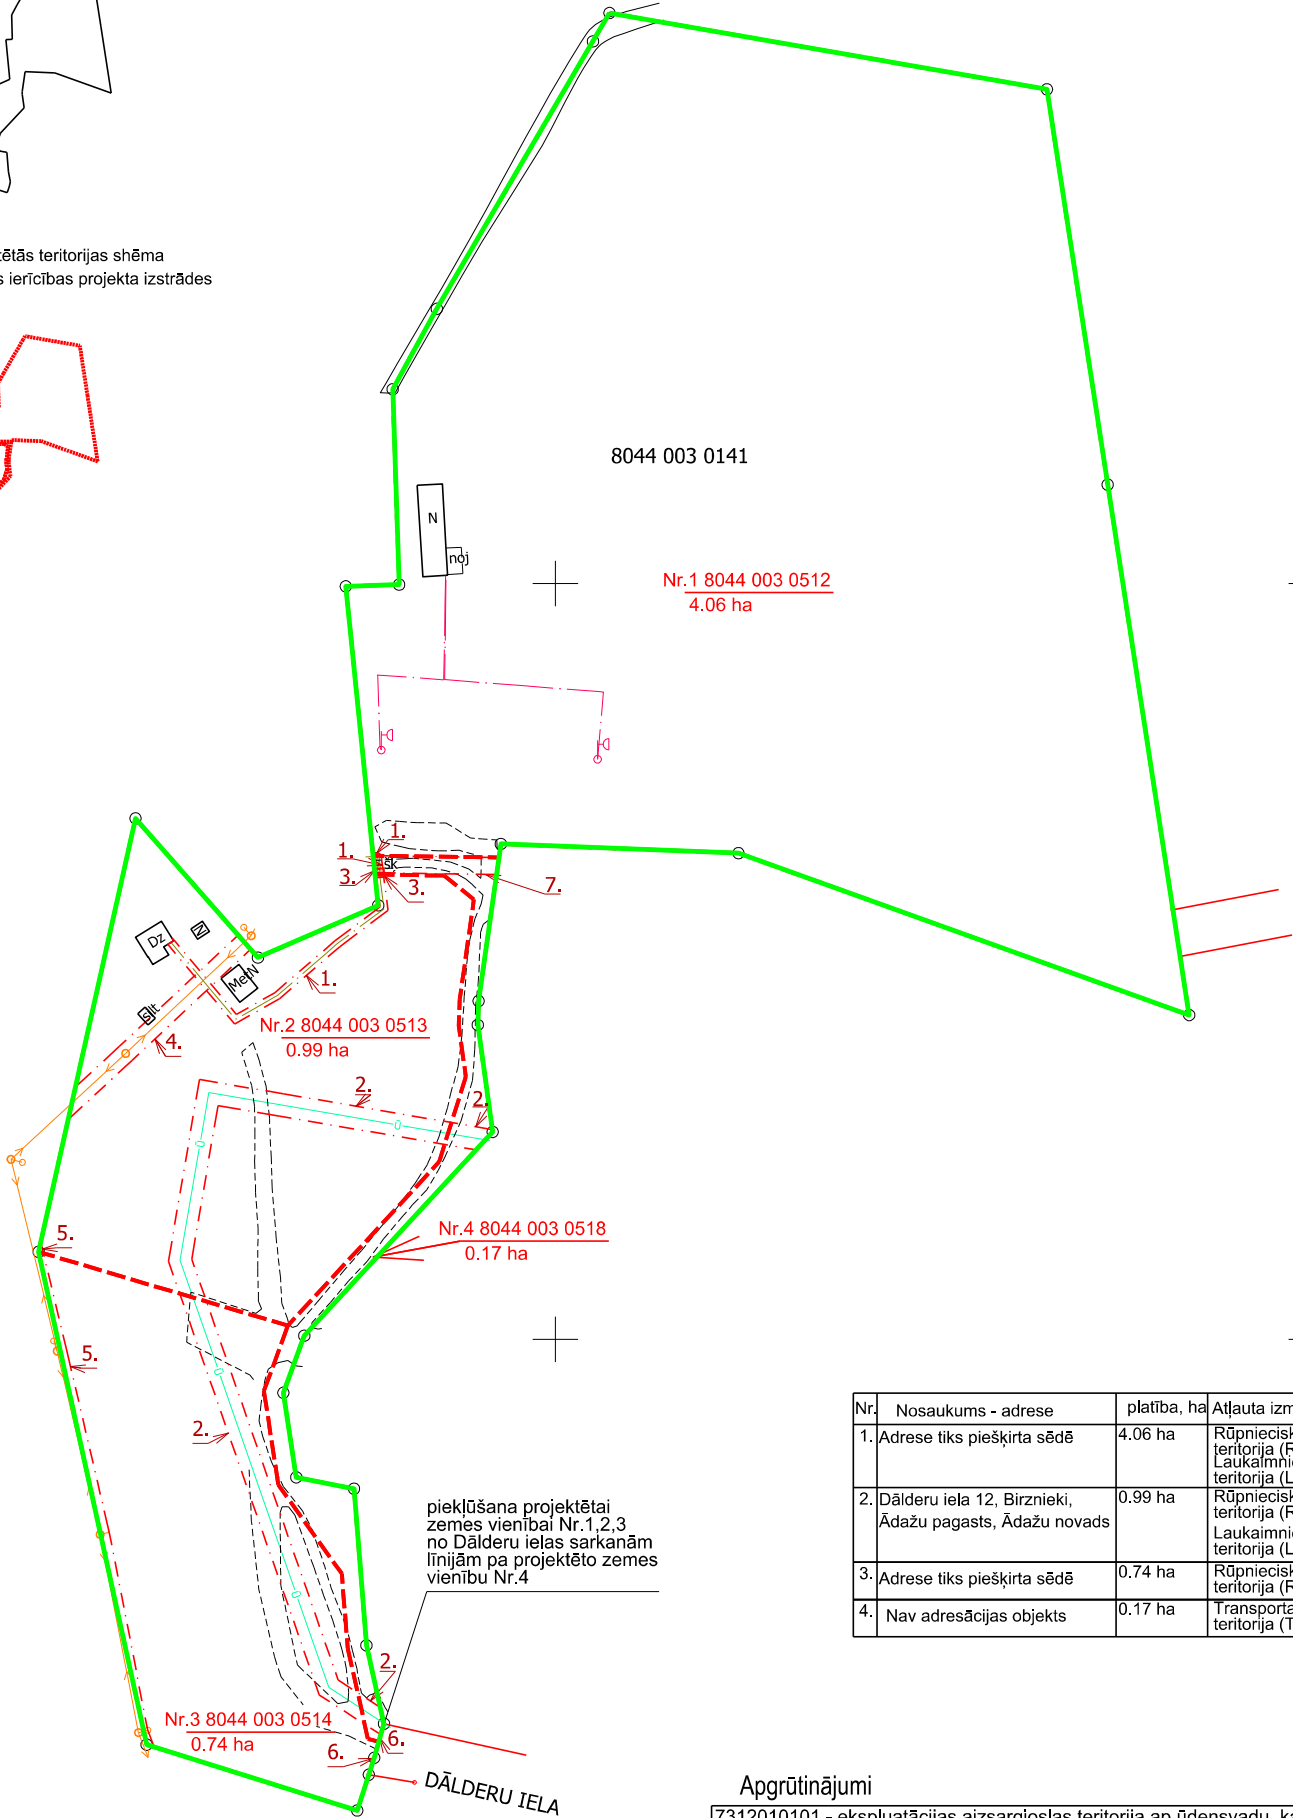


Projektētās teritorijas shēma
pirms zemes ierīcības projekta izstrādes

Projektētās teritorijas shēma
pēc zemes ierīcības projekta izstrādes

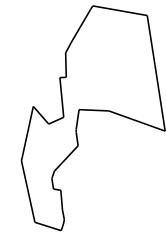

Esošās zemes vienības	
Kadastra apzīmējums	Platība
8044 003 0141	5.96 ha
kopā	5.96 ha

Apgrūtinājumi

7312010101 - ekspluatācijas aizsargjoslas teritorija ap ūdensvadu, kas atrodas līdz 2 metru dziļumam
7312030100 - ekspluatācijas aizsargjoslas teritorija gar ielu vai ceļu – sarkanā līnija
7312050201 - ekspluatācijas aizsargjoslas teritorija gar elektrisko tīklu kabelu līniju
7312050300 - ekspluatācijas aizsargjoslas teritorija ap elektrisko tīklu sadales iekārtu
7312050601 - ekspluatācijas aizsargjoslas teritorija ap elektrisko tīklu gaisvadu līniju pilsētās un ciemos ar nominālo spriegumu līdz 20 kilovoltiem
7315030100 - ceļa servitūta teritorija

SASKAŅOTS			
Ādažu novada pašvaldības Teritorijas plānošanas nodaļa	Miķelis Cinis	Saskaņots	19.05.2026.
AS "Sadales tīkls"	Maksims Rajevs	Saskaņots	19.05.2026.
Pašvaldības aģentūra "Carnikavas Komunālserviss"	Lelde Balode	Saskaņots	28.05.2026.
SIA "Ādažu Ūdens"	Māris Arnavs	Saskaņots	07.07.2025.



Pārbaudīts un reģistrēts pašvaldības ADTI datu bāzē ar Nr.

ZI 304327

2026. gada 28. maijs

tālrunis: +371 67496833 e-pasts: infodati@mdc.lv www.mdc.lv www.topografija.lv

Projektētās zemes vienības un apgrūtinājumi					
Projektētās zemes vienības				Apgrūtinājumi	
Nr.	Kadastra apzīmējums	Platības no esošajām zemes vienībām	Platība (*)	Kārtas Nr.	Klasifikācijas kods
1	8044 003 0512	4.06 ha no 8044 003 0141	4.06 ha	1	7312050201
2	8044 003 0513	0.99 ha no 8044 003 0141	0.99 ha	2 3 4 5	7312050201 7312010101 7312050300 7312050601 7312050601
3	8044 003 0514	0.74 ha no 8044 003 0141	0.74 ha	2 5 6	7312010101 7312050601 7312030100
4	8044 003 0518	0.17 ha no 8044 003 0141	0.17 ha	1 2 2 3 6	7312050201 7312010101 7312010101 7312050300 7312030100
Kopā			5.96 ha		

Apzīmējumi:

- zemes ierīcības projekta robeža
- esošās zemes vienības uzmērītas robežas ar robežpunktu
- projektēto zemes vienību robežas

8044 003 0141 esošās zemes vienības kadastra apzīmējums

- sarkanā līnija
- nekustama īpašuma objekta apgrūtinājuma robeža

Nr.1 8044 003 0512 4.06 ha projektētās zemes vienības kadastra apzīmējums un platība

Zemes ierīcības projekts: Dālderu iela 12, Birznieki, Ādažu pagasts, Ādažu novads

Zemes ierīcības projekts grafiskās daļas mērogs 1: 2000 Koordinātu sistēma LKS-92 Mēroga koeficients 0.999604	Kartogrāfiskā materiāla pamatne - 1. z.v.kad.apz. 8044 003 0141 2007.gada 23.novembra apvienotais zemes robežu, situācijas un apgrūtinājumu plāns M 1:5000 (robežas uzmērīja 21.07.2001. mērnieks Jānis Lapsa); 2. topogrāfiskas planšetes: 4313-14-33.4, 4313-14-33.2.		
SASKAŅOTS Nekustamā īpašuma Dālderu iela 12, Birznieki, Ādažu pagasts, Ādažu novads īpašnieks	paraksts	Pēteris Trubačs	22.05.2026.
Zemes ierīkotāja Diāna Glizdeniece e-paraksts 29.05.2026.	sertifikāts zemes ierīcības darbu veikšanai Nr.BA-388 izsniegts 13.09.2011.; sertifikāts Nr.AA0158 pārreģistrēts un izsniegts no 29.11.2019. līdz 12.09.2026.		